




OSNOVA A-A

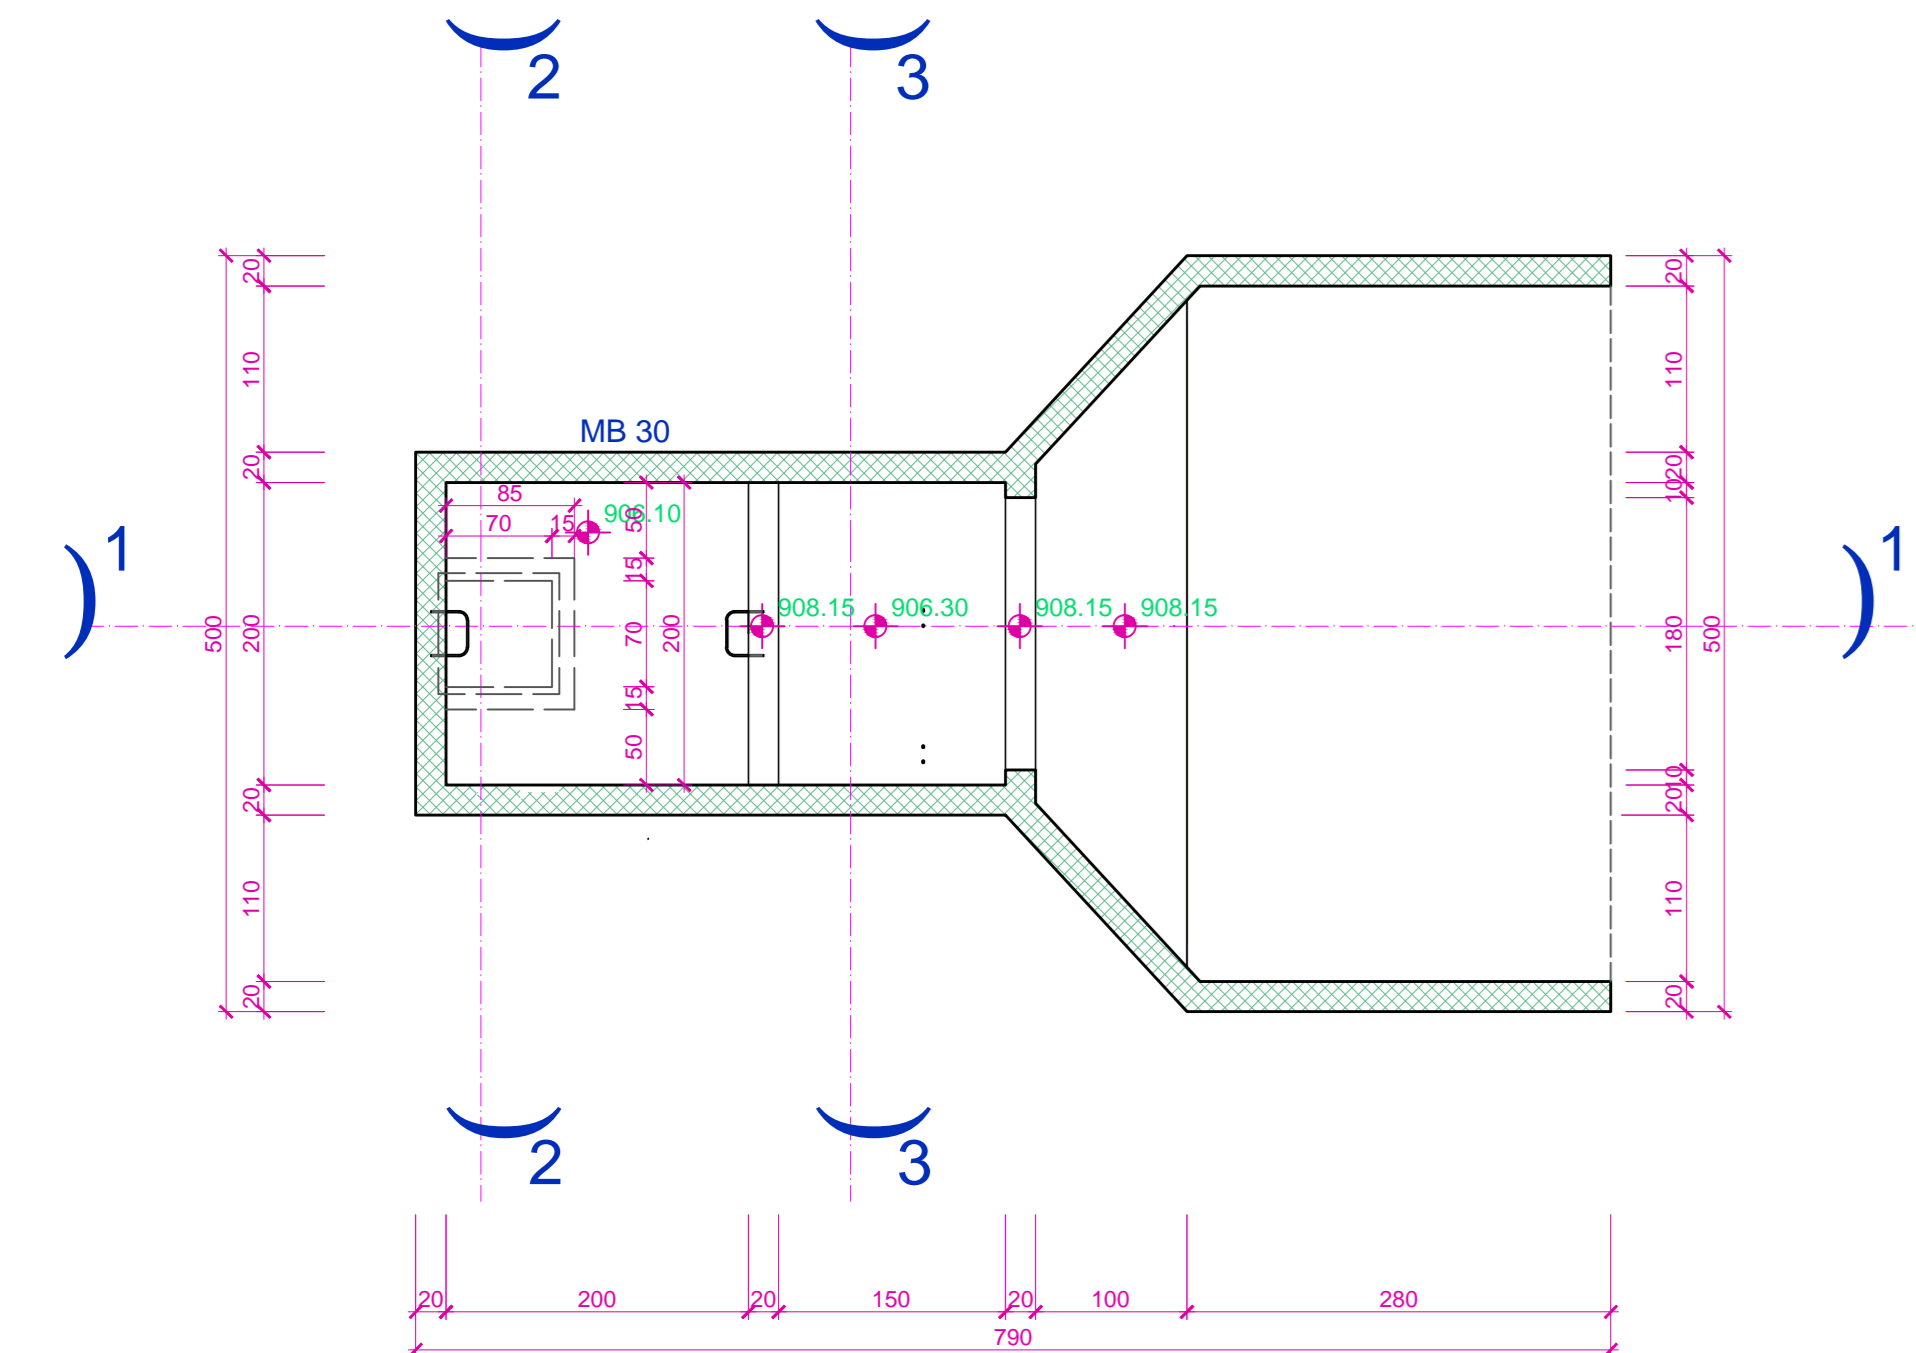


PRESJEK 1-1

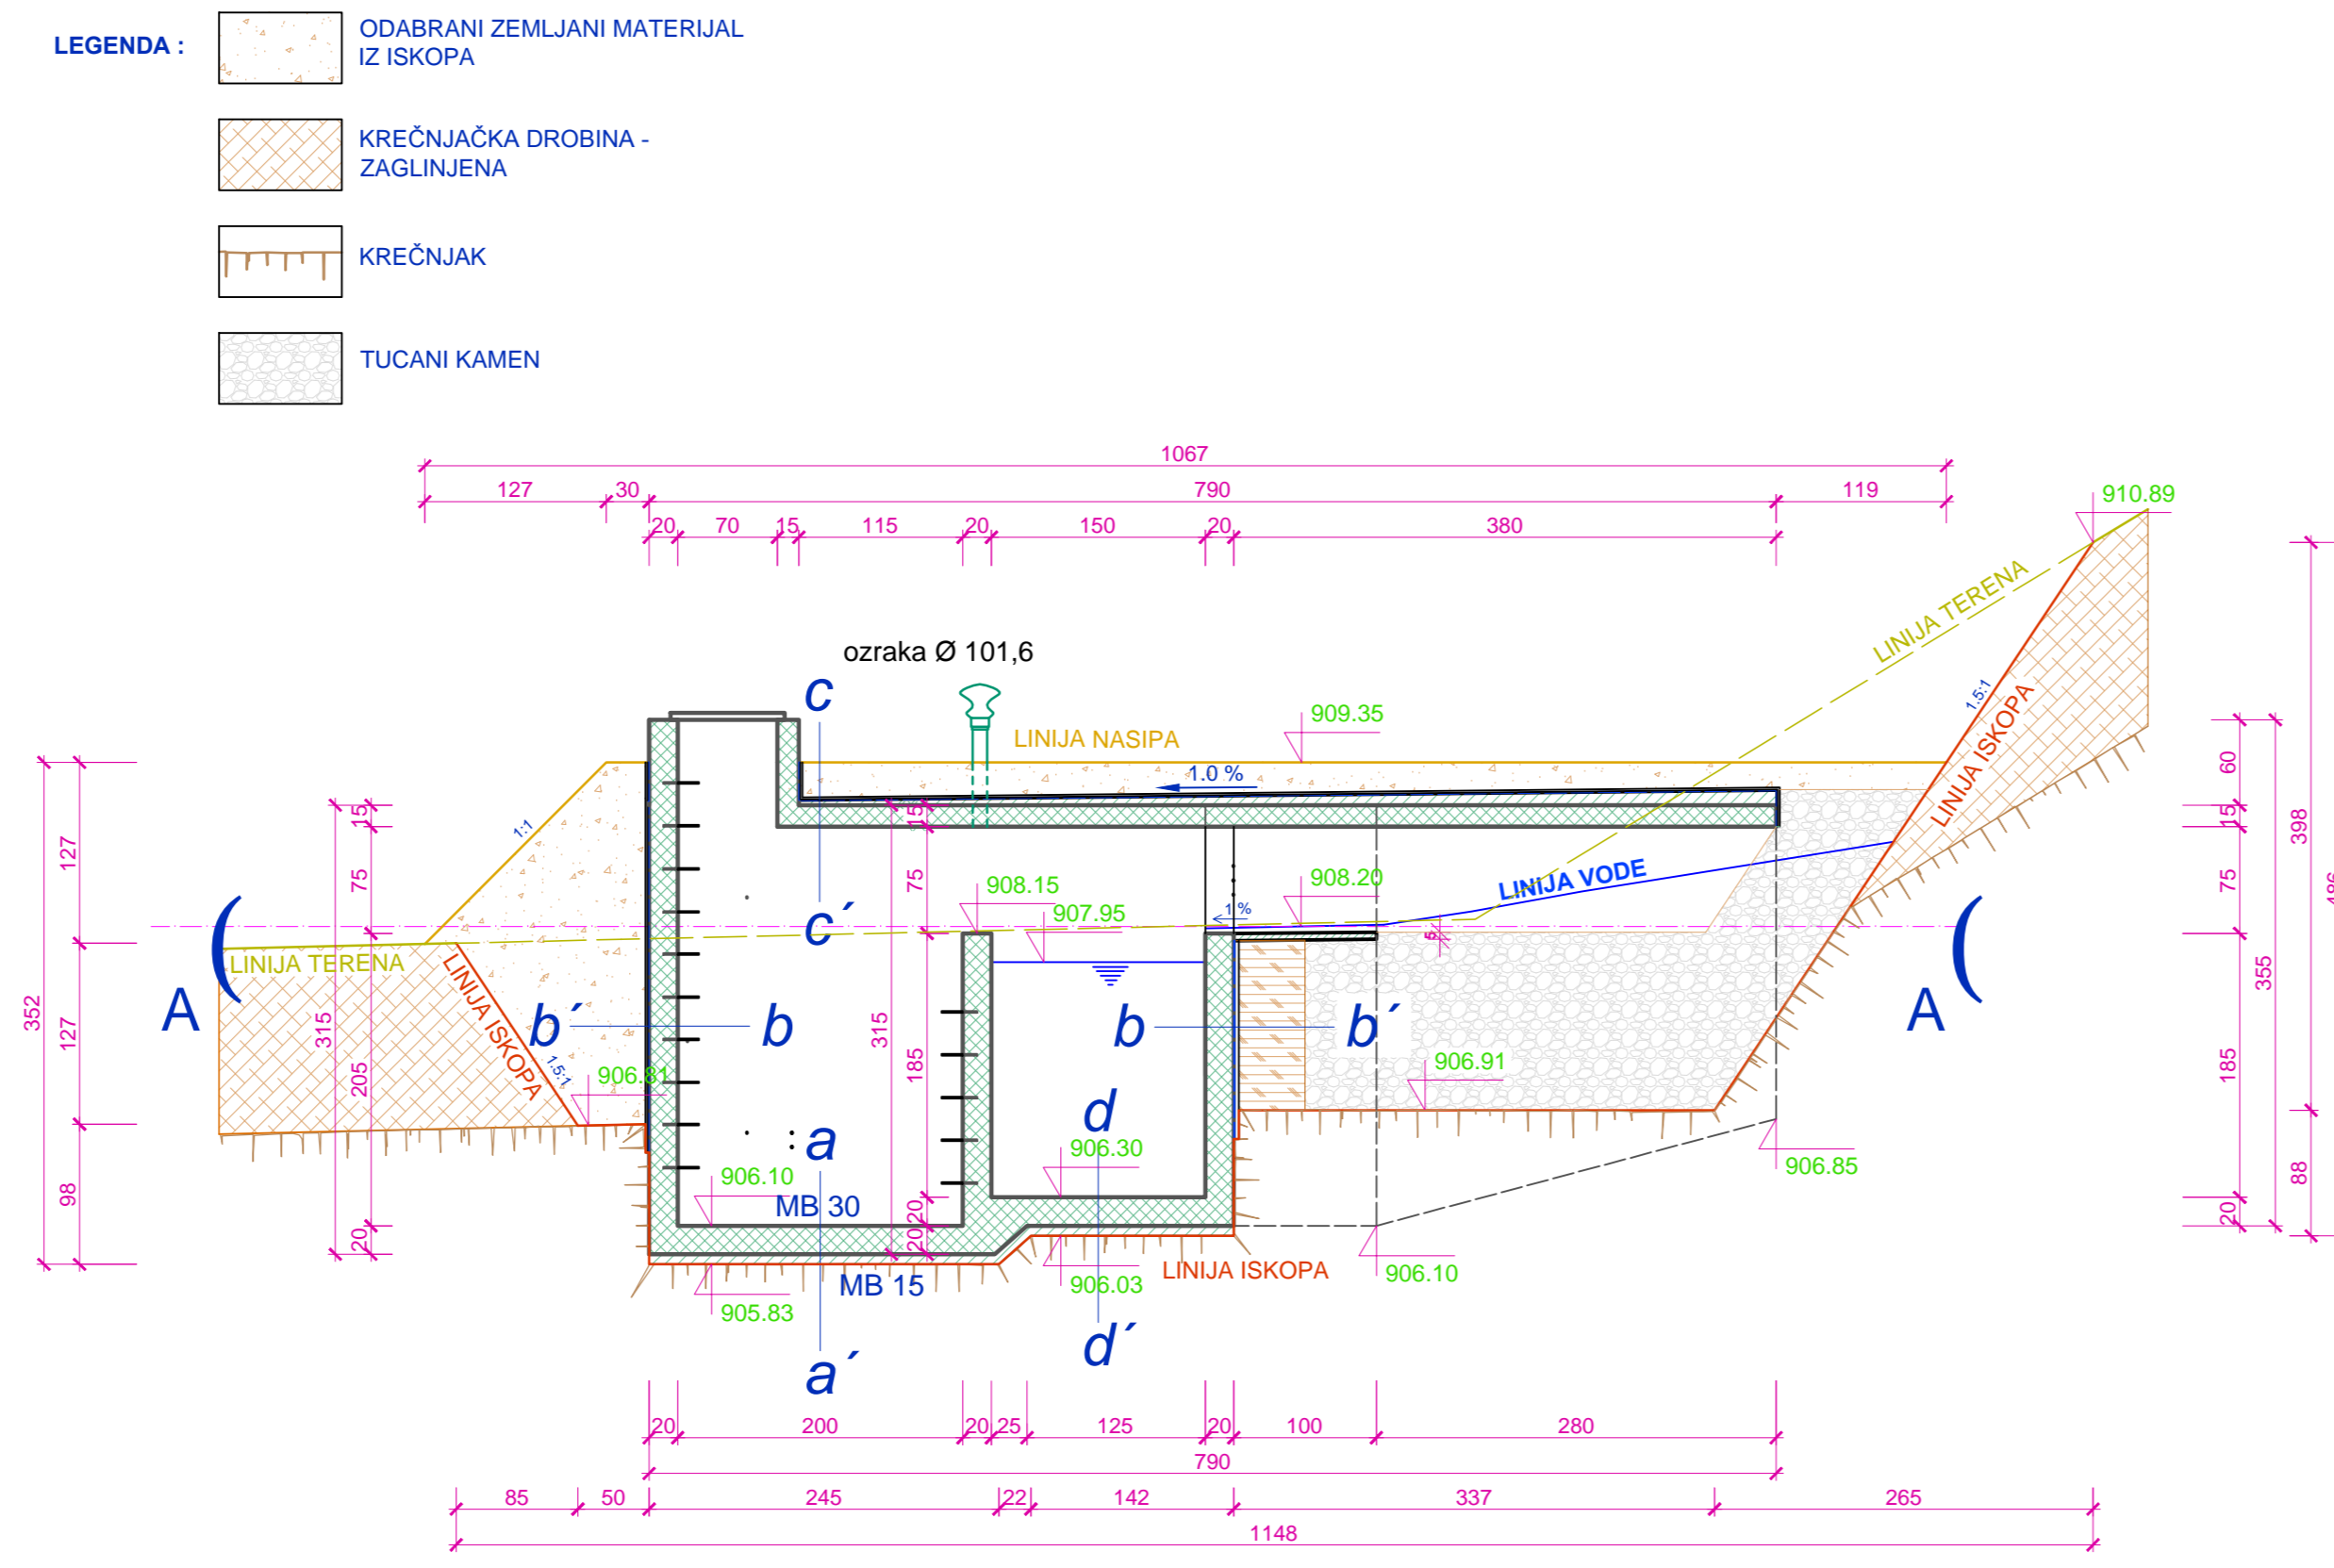

PRESJEK 2-2

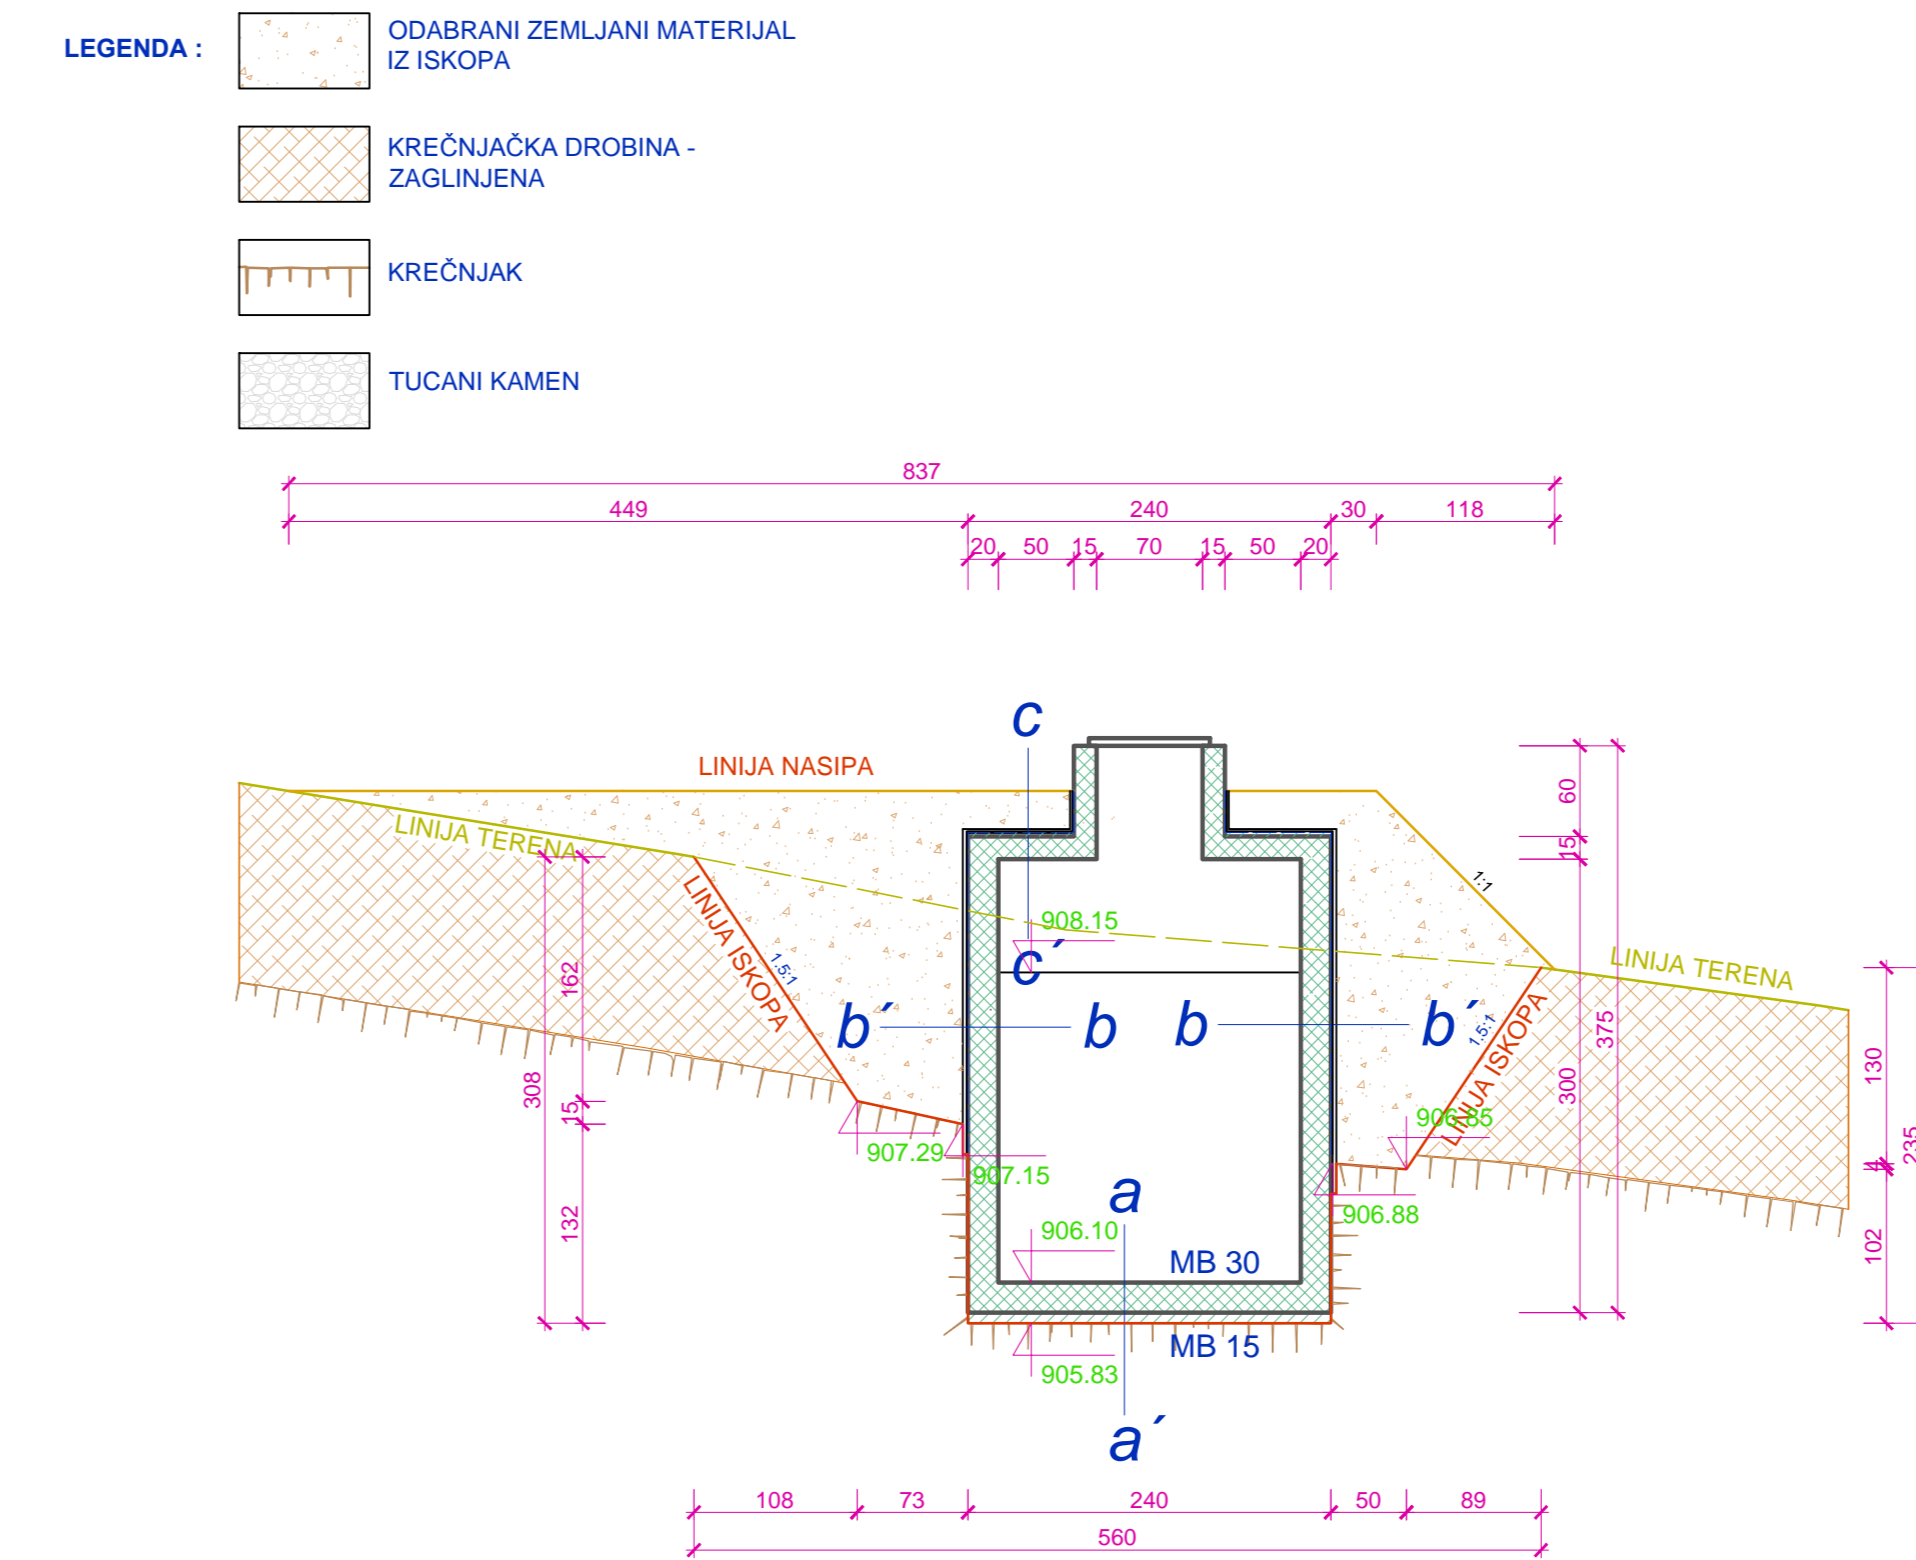

PRESJEK 3-3

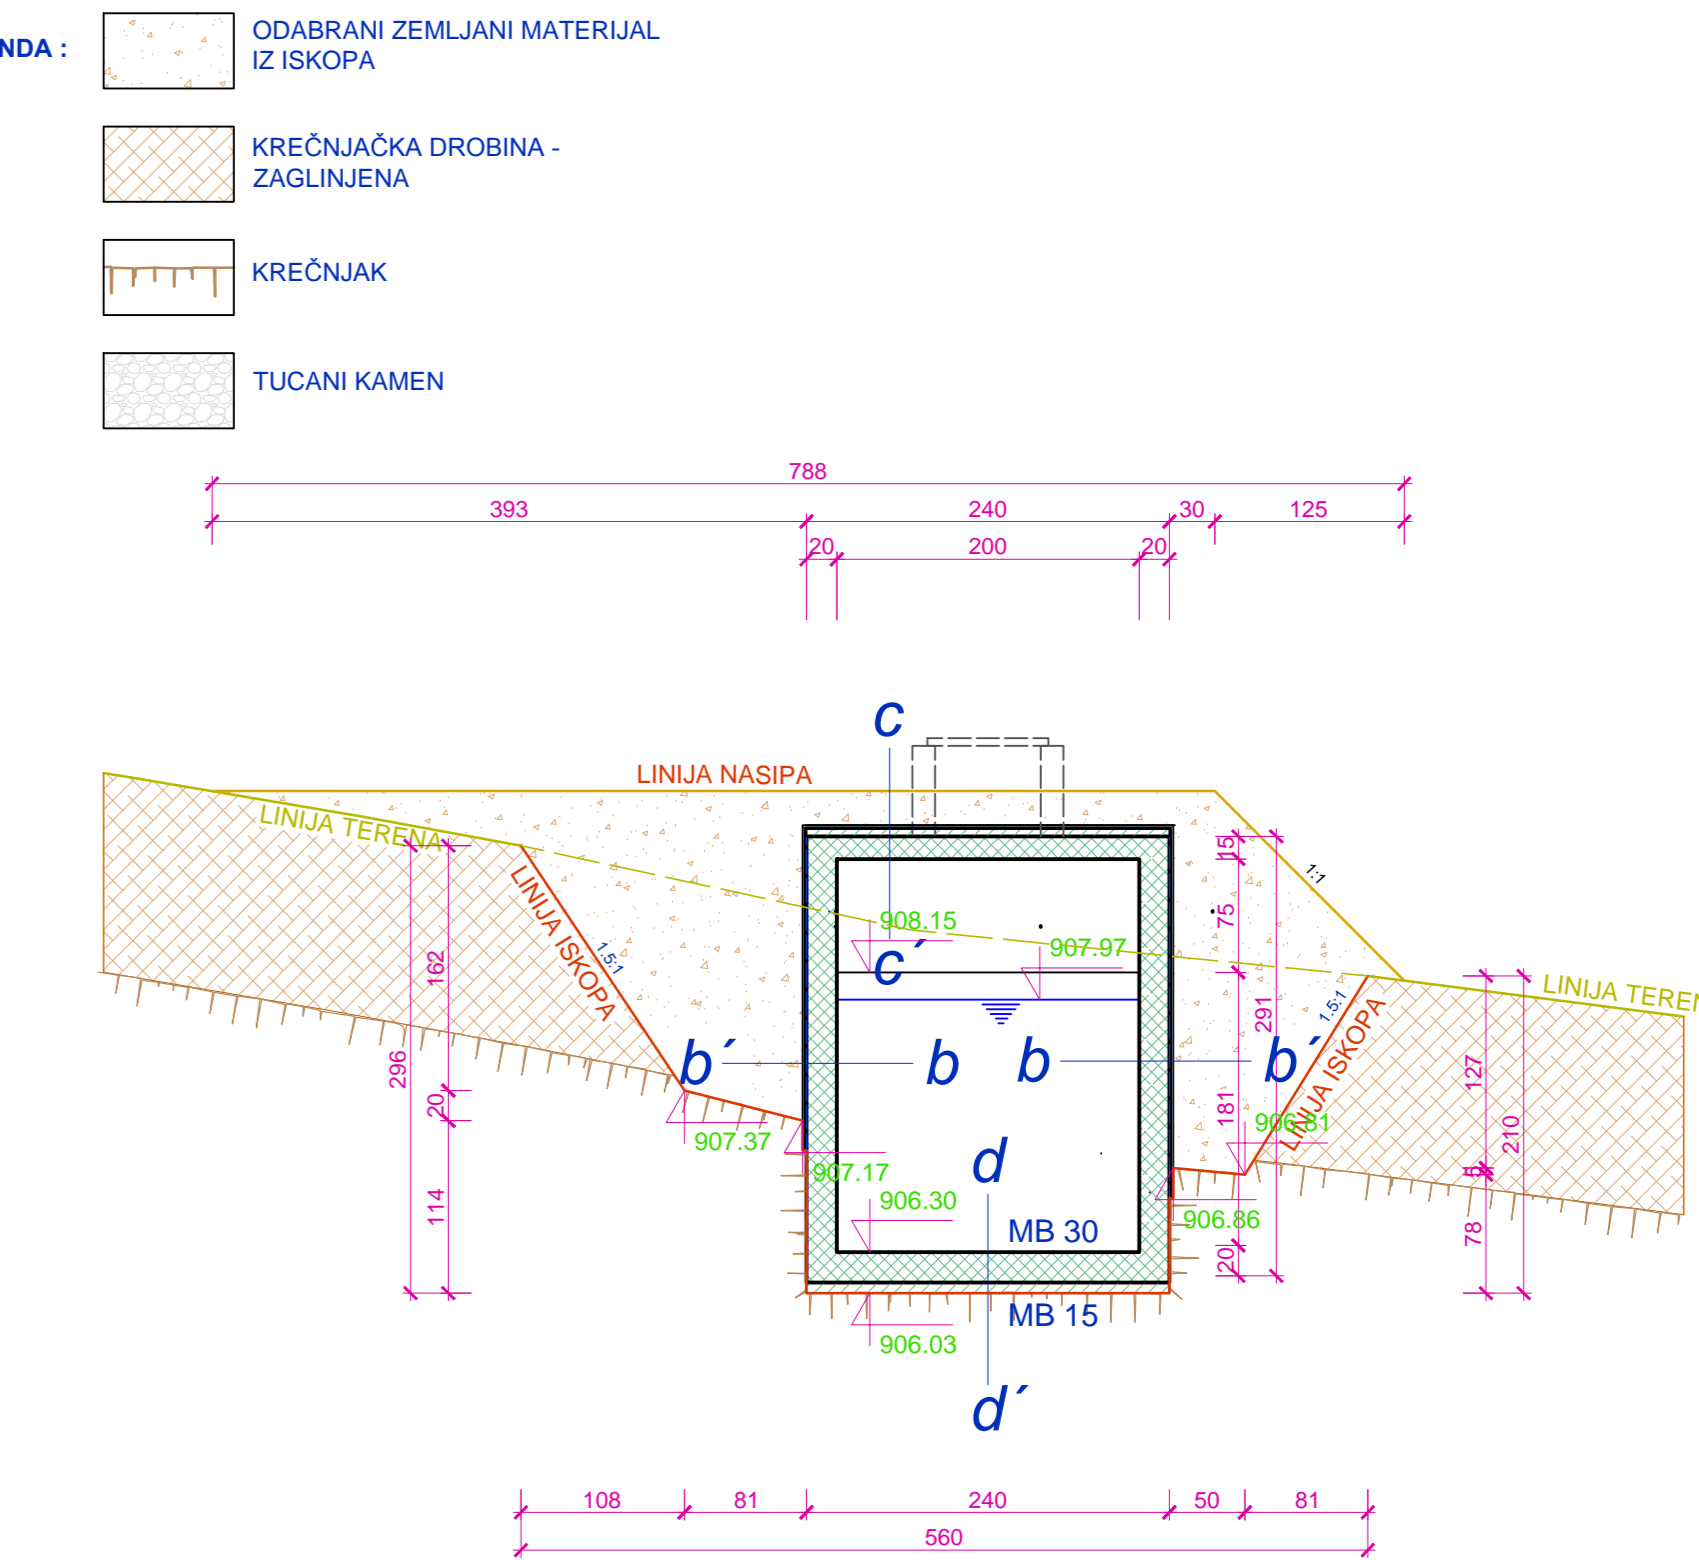

- a - a'**
- AB ploča MB 30 d = 20 cm
 - Podložni beton MB 15 d=7 cm
 - Stijena

- b - b'**
- AB zid MB 30 d = 20 cm
 - Hidrostop elastik
 - Zaštita hidroizolacije "Čepasta folija"
 - Glineni čep d=50 cm

- c - c'**
- Zemljani nasip d= 30 cm
 - Zaštita hidroizolacije ("čepasta folija")
 - Hidrostop elastik
 - Nagibni beton MB 15 d = 2- 10 cm
 - AB Ploča d= 20 cm

- d - d'**
- Hidrostop elastik 3 premaza
 - AB ploča MB 30 d = 20 cm
 - Podložni beton MB 15 d=7 cm
 - Stijena

		Tehnička pomoć za implementaciju programa unapređenja sistema vodosnabdijevanja i kanalizacije	
Institut za hidrotehniku Građevinskog fakulteta u Sarajevu d.d.		D-1159	
Glavni projekat podistema za vodosnabdijevanje Bosanskog Grahova sa izvoršta Gudaja, Knjiga 3		Arhitektonsko-građevinski nacrt vodozahvata Gudaja	
Datum izdavanja: Jun 2015.	Mjerilo: 1:50	Broj lista: 7	Formati: 1369x237