


## TEHNOLOŠKA SEMA VODOVODA B. GRAHOVO (komponenta 2) - NADZOR I UPRAVLJANJE - CNU

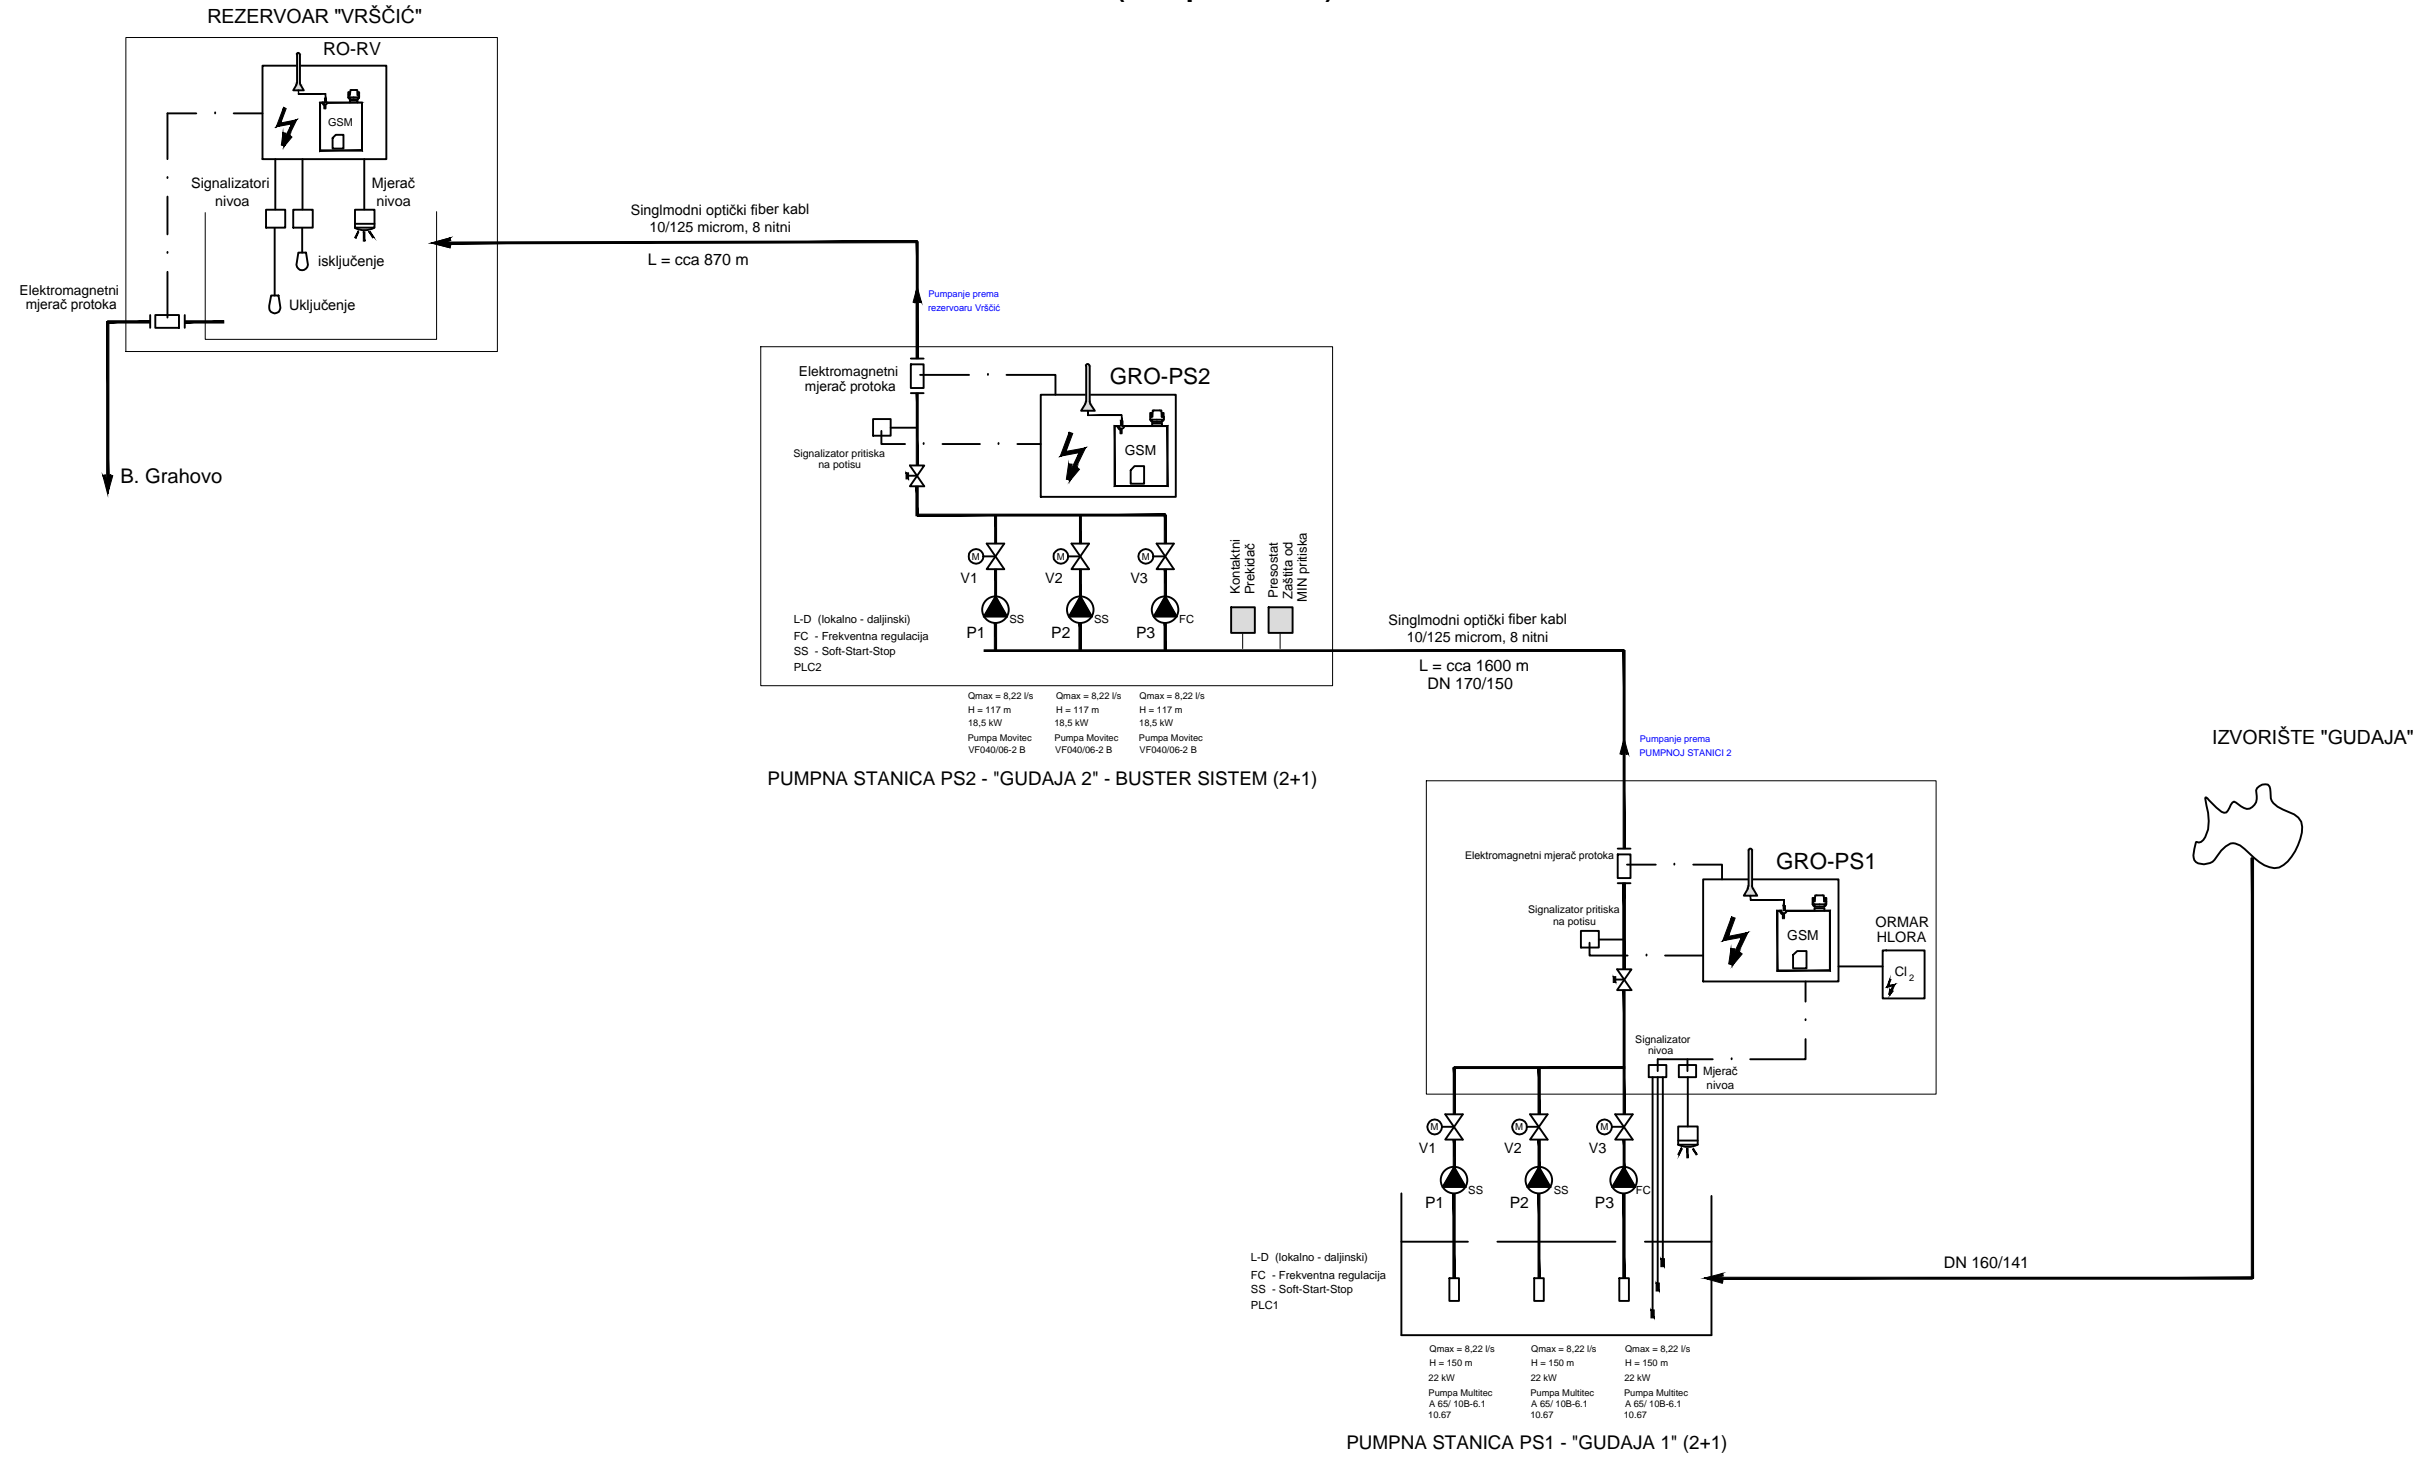

 <b>Delegacija Evropske unije u Bosni i Hercegovini</b>		Naziv projekta: <b>Tehnička pomoć za implementaciju programa unapređenja sistema vodosnabdijevanja i kanalizacije</b>	
		Naziv projekta: <b>D-1159</b>	
 <b>Institut za hidrotehniku Građevinskog fakulteta u Sarajevu d.d.</b>		Šifra projekta: <b>D-1159</b>	
Odgovorni projektant: <b>Amir Delibašić, dipl.Inž.el.</b>	Projektant/obrađivač: <b>Fehim Suljević, el.tehn.</b>	Kontrola: <b>Mr. Hilmo Šehović, dipl.Ing.el.</b>	
Naziv projektna dokumentacije: <b>Glavni projekat podsistema za vodosnabdijevanje Bosanskog Grahova sa izvorišta Gudaja, Knjiga 4</b>			
Naziv priloga: <b>Tehnološka sema vodovodnog sistema - B.Grahovo</b>			
Datum izrade:	Mjerilo priloga:	Prilog broj:	Format priloga:
Juli 2015.	-	00	A3
List:	od:		
1	1		