


PS2 GUDAJA 2

IZ NISKONAPONSKE 0,4 kV
DISTRIBUTIVNE MREŽE - Poseban Elaborat
(NOVA TRAFI STANICA)
XP 00-Y 5x35 mm²

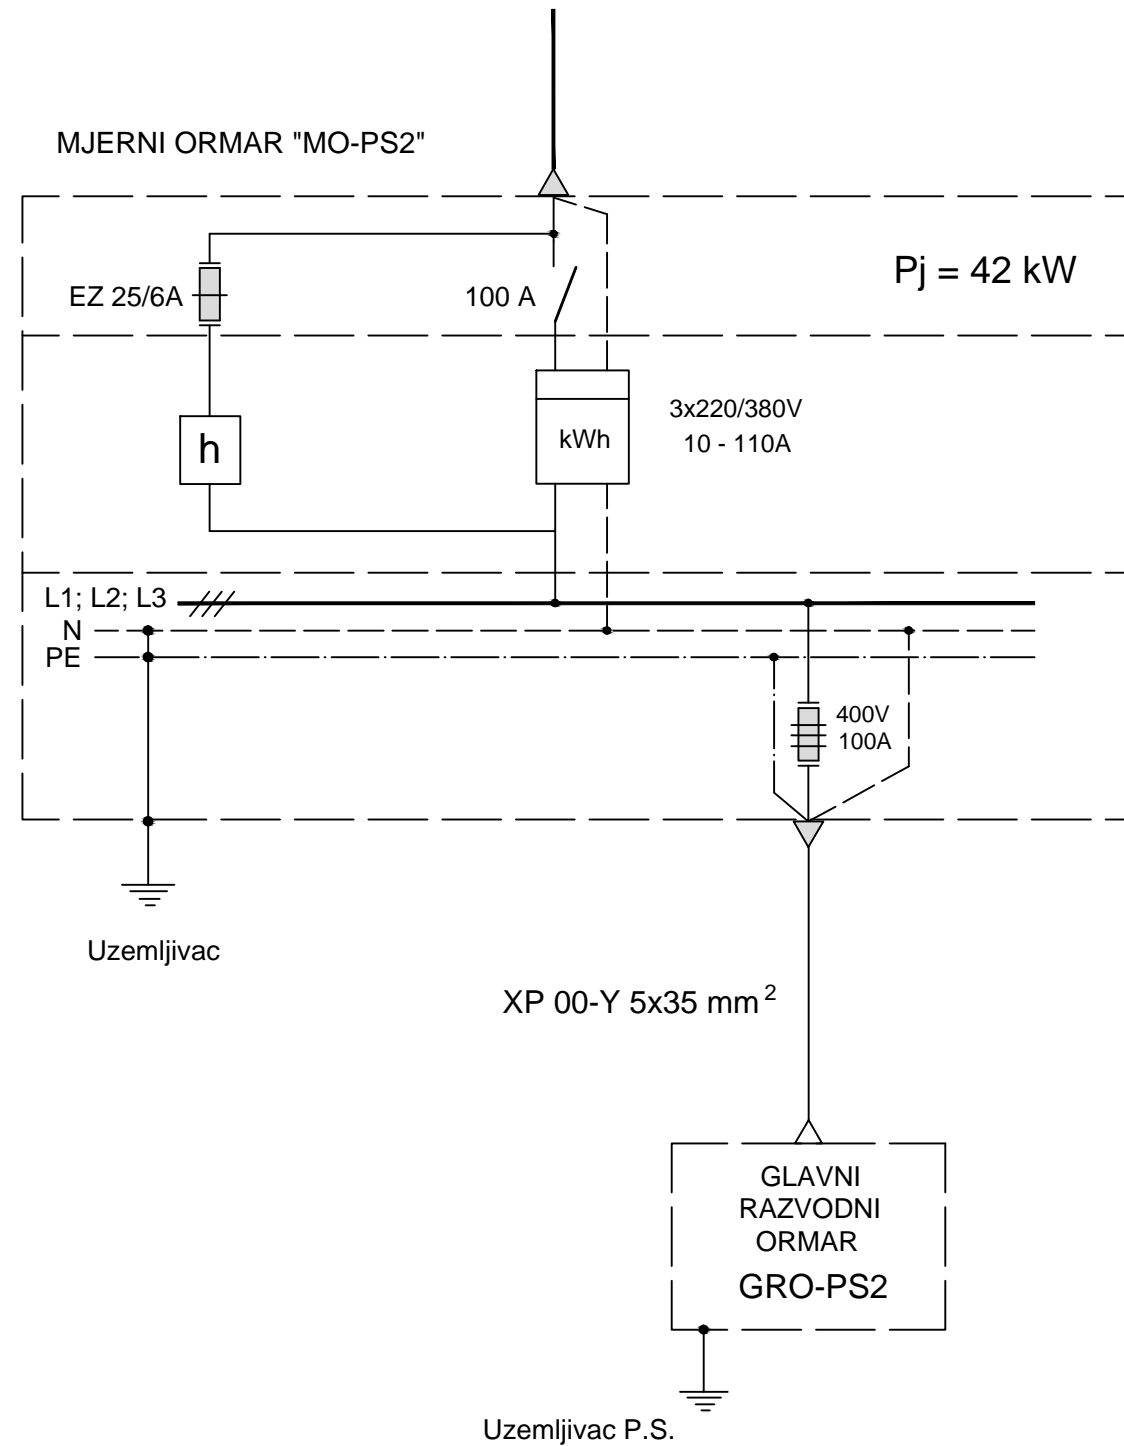

 Naručilac: Delegacija Evropske unije u Bosni i Hercegovini		Naziv projekta: Tehnička pomoć za implementaciju programa unapređenja sistema vodosnabdijevanja i kanalizacije			
   Projekt realizira Konzorcij:		Šifra projekta: D-1159			
 Institut za hidrotehniku Građevinskog fakulteta u Sarajevu d.d.		Projektant: Institut za hidrotehniku Građevinskog fakulteta u Sarajevu d.d.			
Odgovorni projektant: Amir Delibašić, dipl.inž.el.	Projektant/obrađivač: Fehim Suljević, el.tehn.	Kontrola: Mr. Hilmo Šehović, dipl.ing.el.			
Naziv projektna dokumentacije: Glavni projekat pod sistema za vodosnabdijevanje Bosanskog Grahova sa izvorišta Gudaja, Knjiga 4					
Naziv priloga: Jednopolna shema mjernog priključnog ormara MO-PS2					
Datum izrade:	Mjerilo priloga:	Prilog broj:	Format priloga:	List:	od:
Juli 2015.	-	4	A3	1	1