



1 | 2 | 3 | 4 | 5 | 6 | 7 | 8

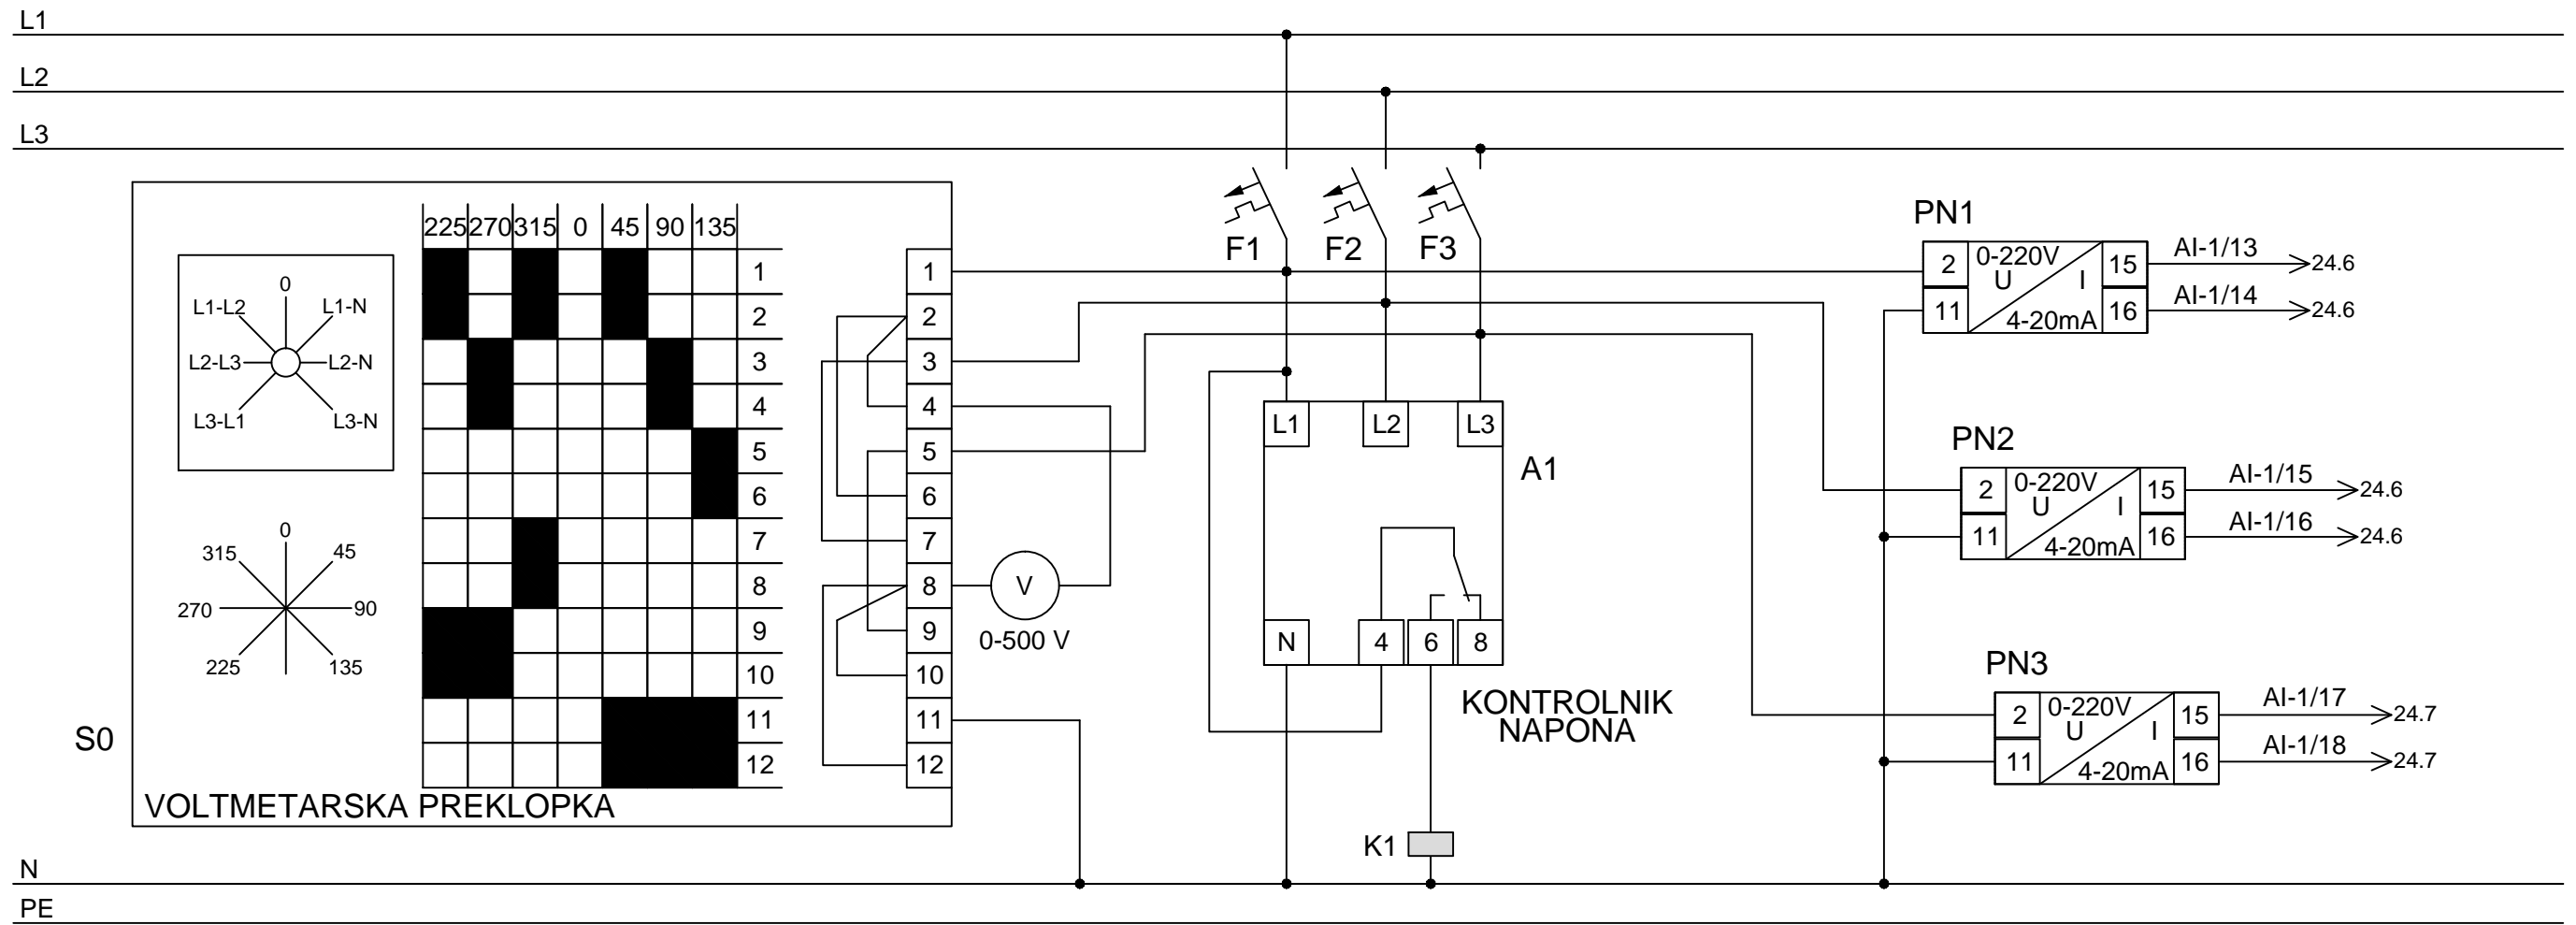


		Naručilac: Delegacija Evropske unije u Bosni i Hercegovini		Naziv projekta: Tehnička pomoć za implementaciju programa unapređenja sistema vodosnabdijevanja i kanalizacije	
		Projekt realizira Konzorzi: IGIP NAMA exergia			
		Projektant: Institut za hidrotehniku Građevinskog fakulteta u Sarajevu d.d.		Šifra projekta: D-1159	
Odgovorni projektant: Amir Delibašić, dipl.inž.el.		Projektant/obrađivač: Fehim Suljević, el.tehn.		Kontrola: Mr. Hilmo Šehović, dipl.ing.el.	
Naziv projektna dokumentacije: Glavni projekat podsistema za vodosnabdijevanje Bosanskog Grahova sa izvorišta Gudaja, Knjiga 4					
Naziv priloga: ŠEMA DJELOVANJA GLAVNOG RAZVODNO UPRAVLJAČKOG ORMARA PUMPNE STANICE PS2 - "GUDAJA 2" - GRO-PS2					
Datum izrade:	Mjerilo priloga:	Prilog broj:	Format priloga:	List:	od:
Juli 2015.	-	10	A3	1	1

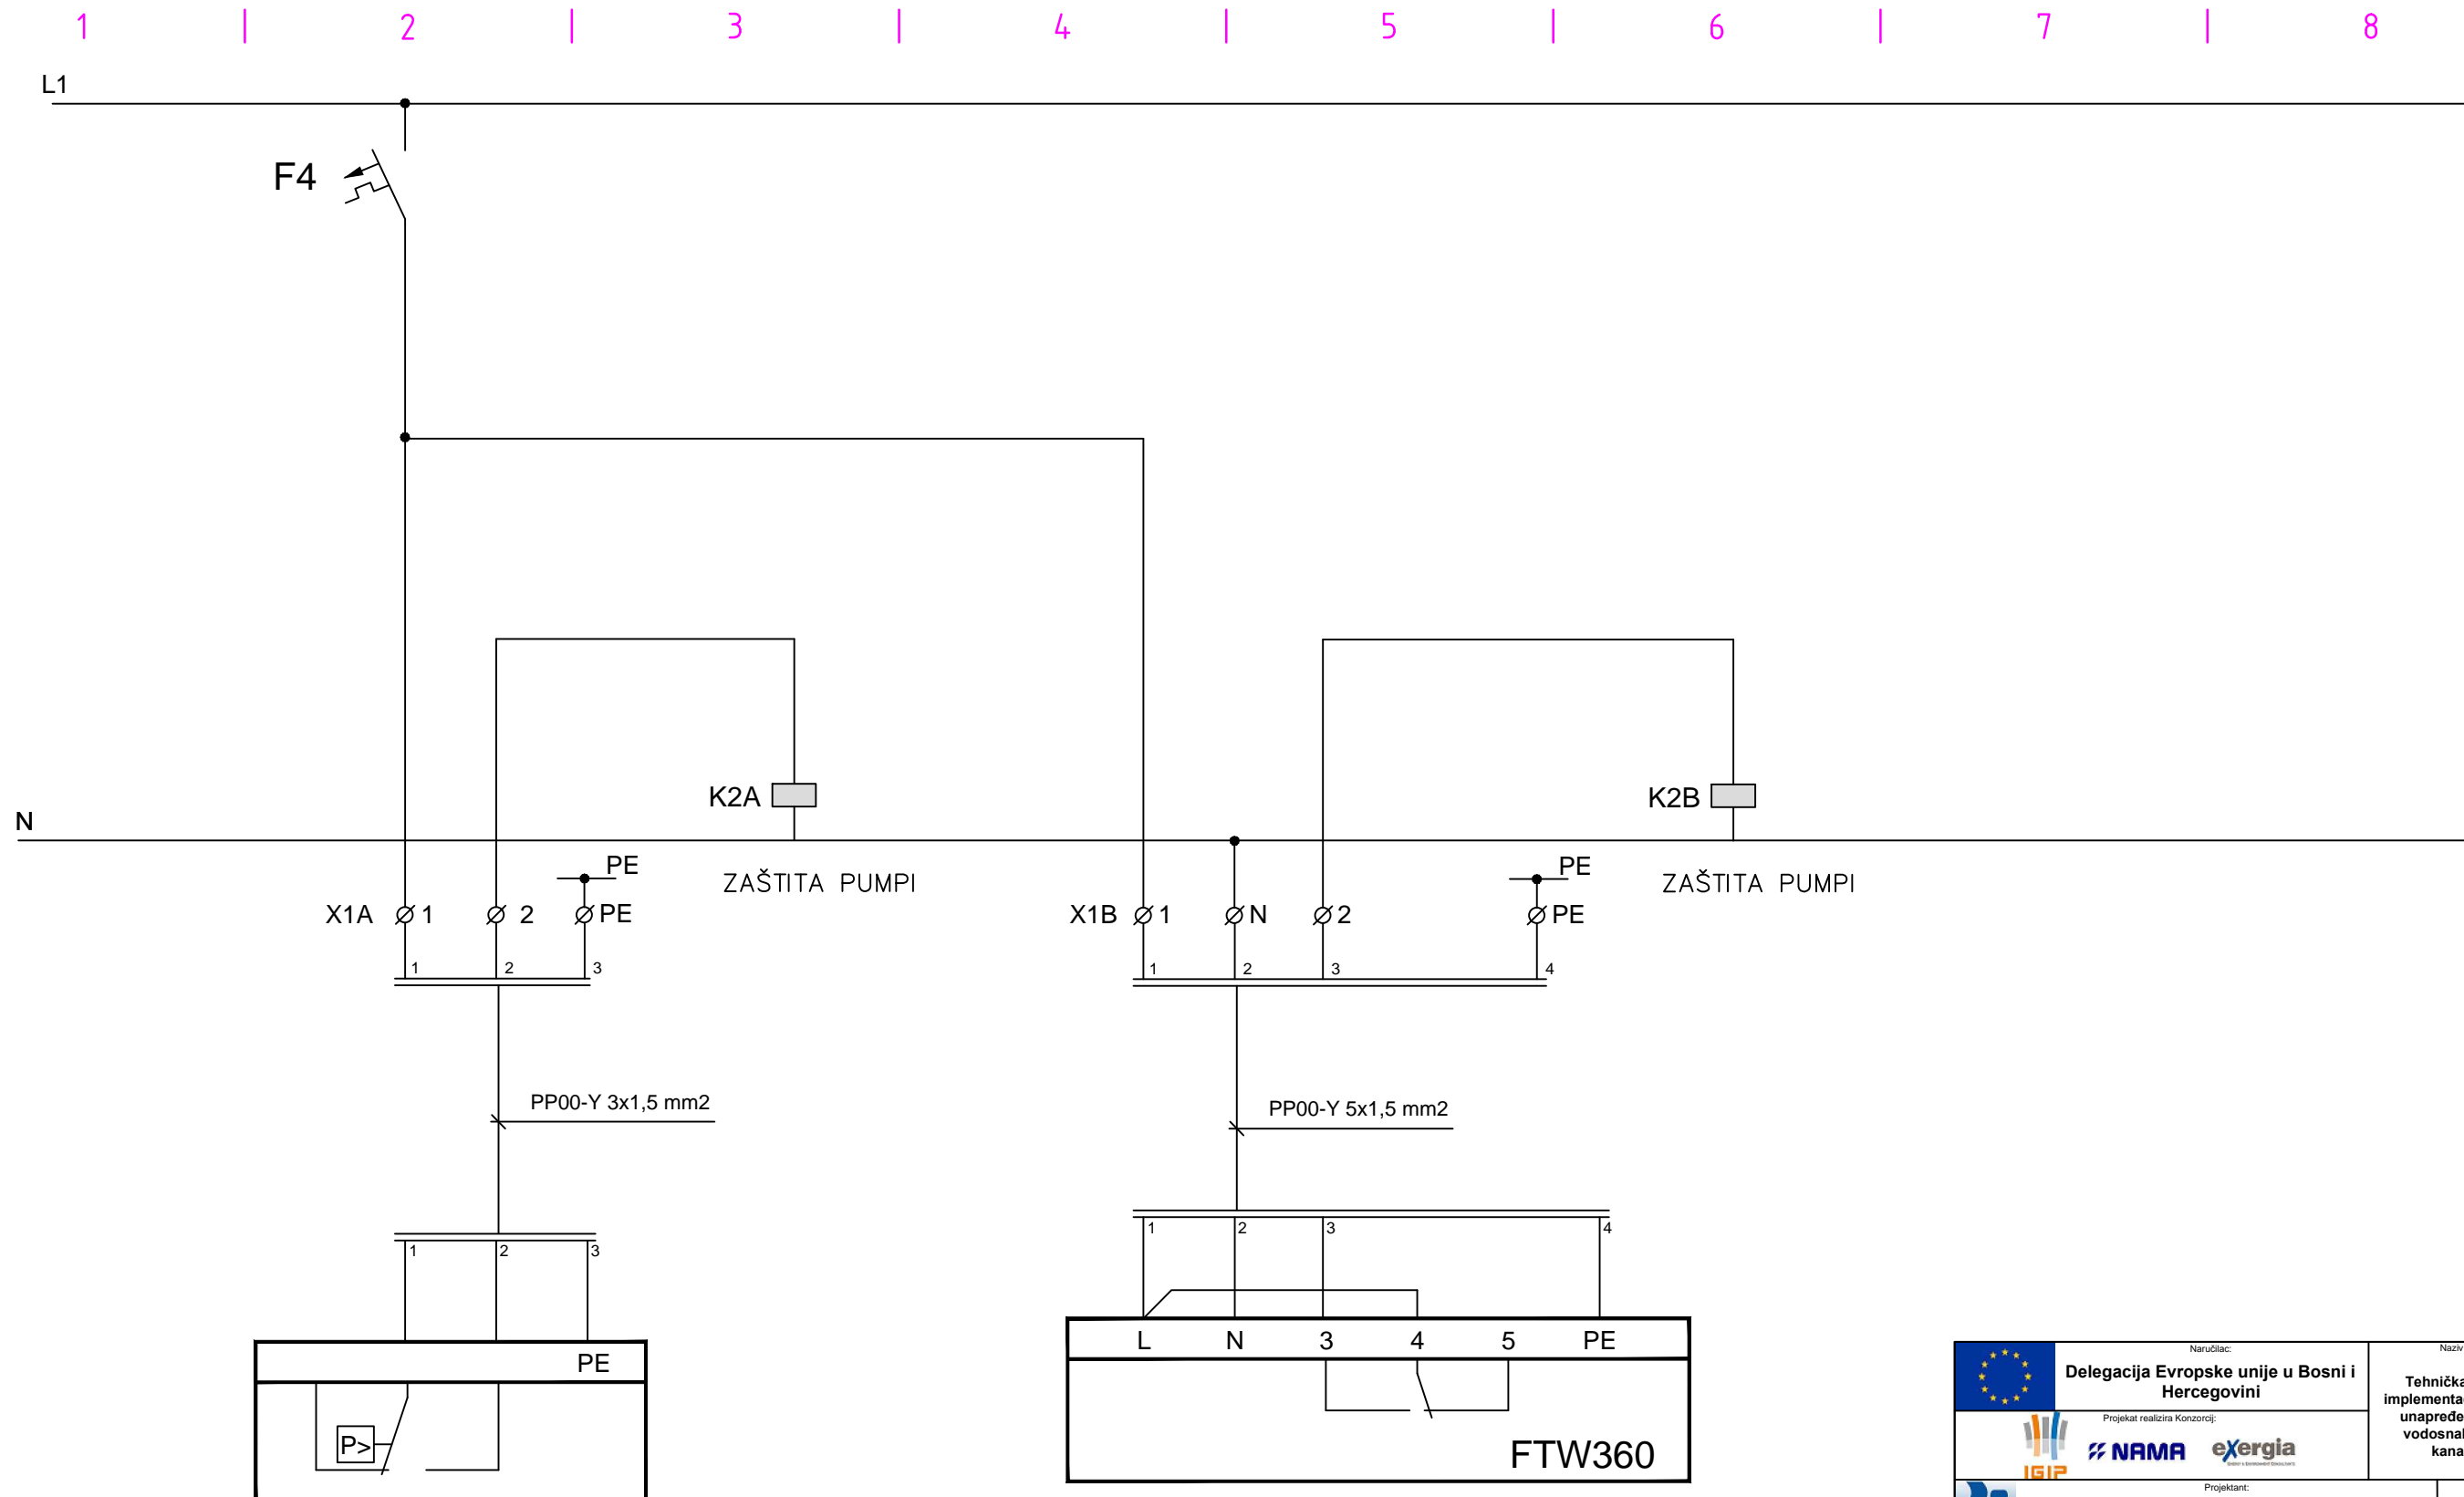

SIGNALIZATOR PRITISKA
U USISNOM CJEVOVODU


SIGNALIZATOR VODE U
U USISNOM CJEVOVODU
Kontaktni prekidač

		Naručilac: Delegacija Evropske unije u Bosni i Hercegovini		Naziv projekta: Tehnička pomoć za implementaciju programa unapređenja sistema vodosnabdijevanja i kanalizacije	
		Projekt realizira Konzorzi: IGIP NAMA exergia		Šifra projekta: D-1159	
		Projektant: Institut za hidrotehniku Građevinskog fakulteta u Sarajevu d.d.		Kontrola: Mr. Hilmo Šehović, dipl.ling.el.	
Odgovorni projektant: Amir Delibašić, dipl.inž.el.		Projektant/obrađivač: Fehim Suljević, el.tehn.		Kontrola: Mr. Hilmo Šehović, dipl.ling.el.	
Naziv projektna dokumentacije: Glavni projekat podistema za vodosnabdijevanje Bosanskog Grahova sa izvorišta Gudaja, Knjiga 4					
Naziv priloga: ŠEMA DJELOVANJA GLAVNOG RAZVODNO UPRAVLJAČKOG ORMARA PUMNE STANICE PS2 - "GUDAJA 2" - GRO-PS2					
Datum izrade:	Mjerilo priloga:	Prilog broj:	Format priloga:	List:	od:
Juli 2015.	-	11	A3	1	1

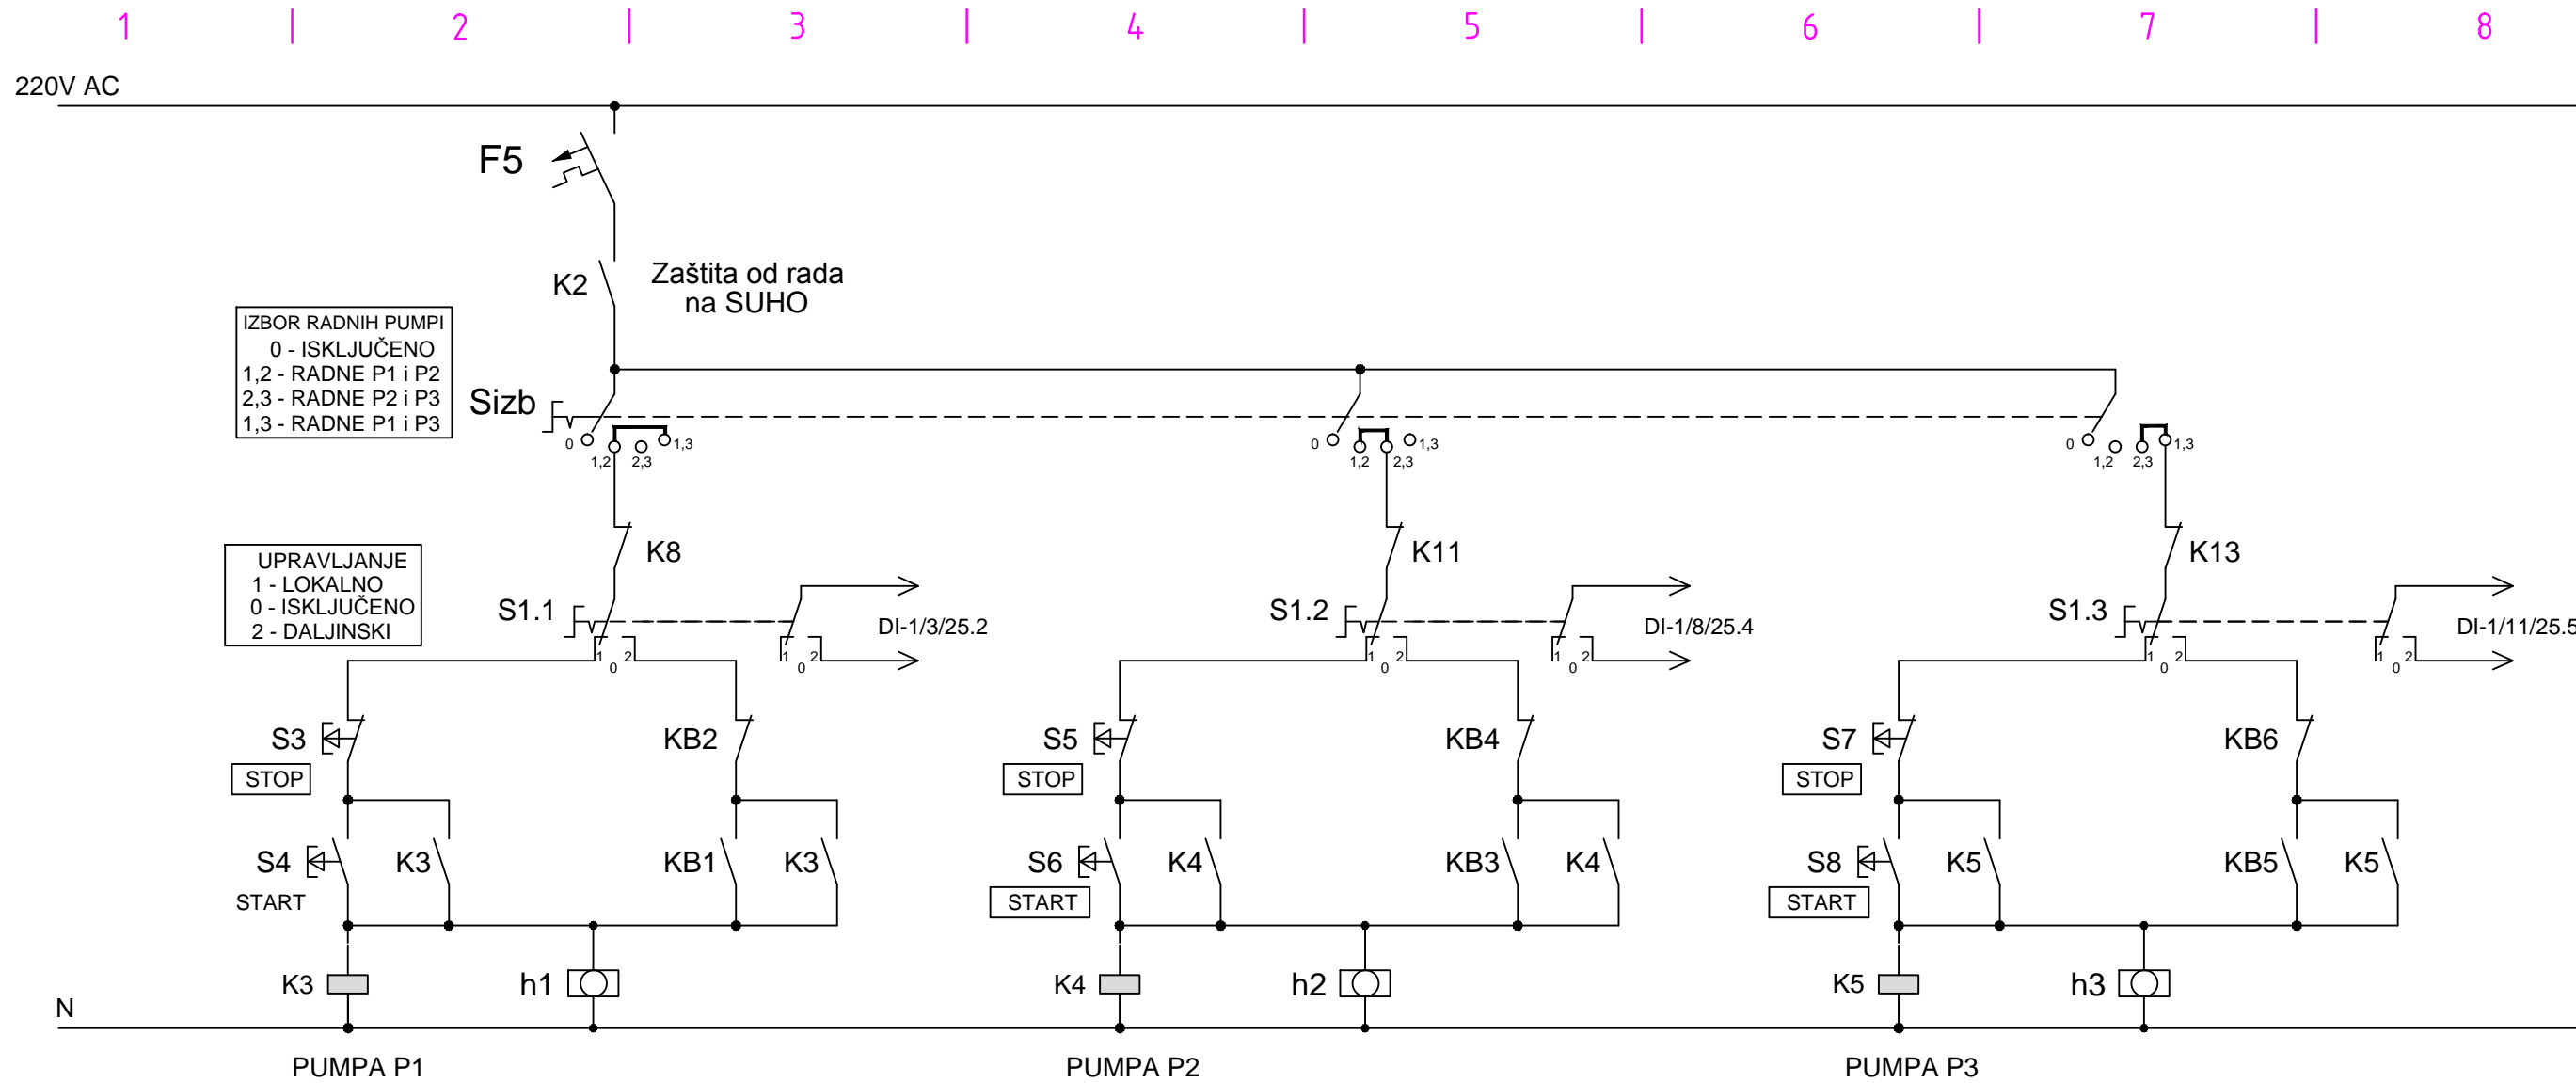




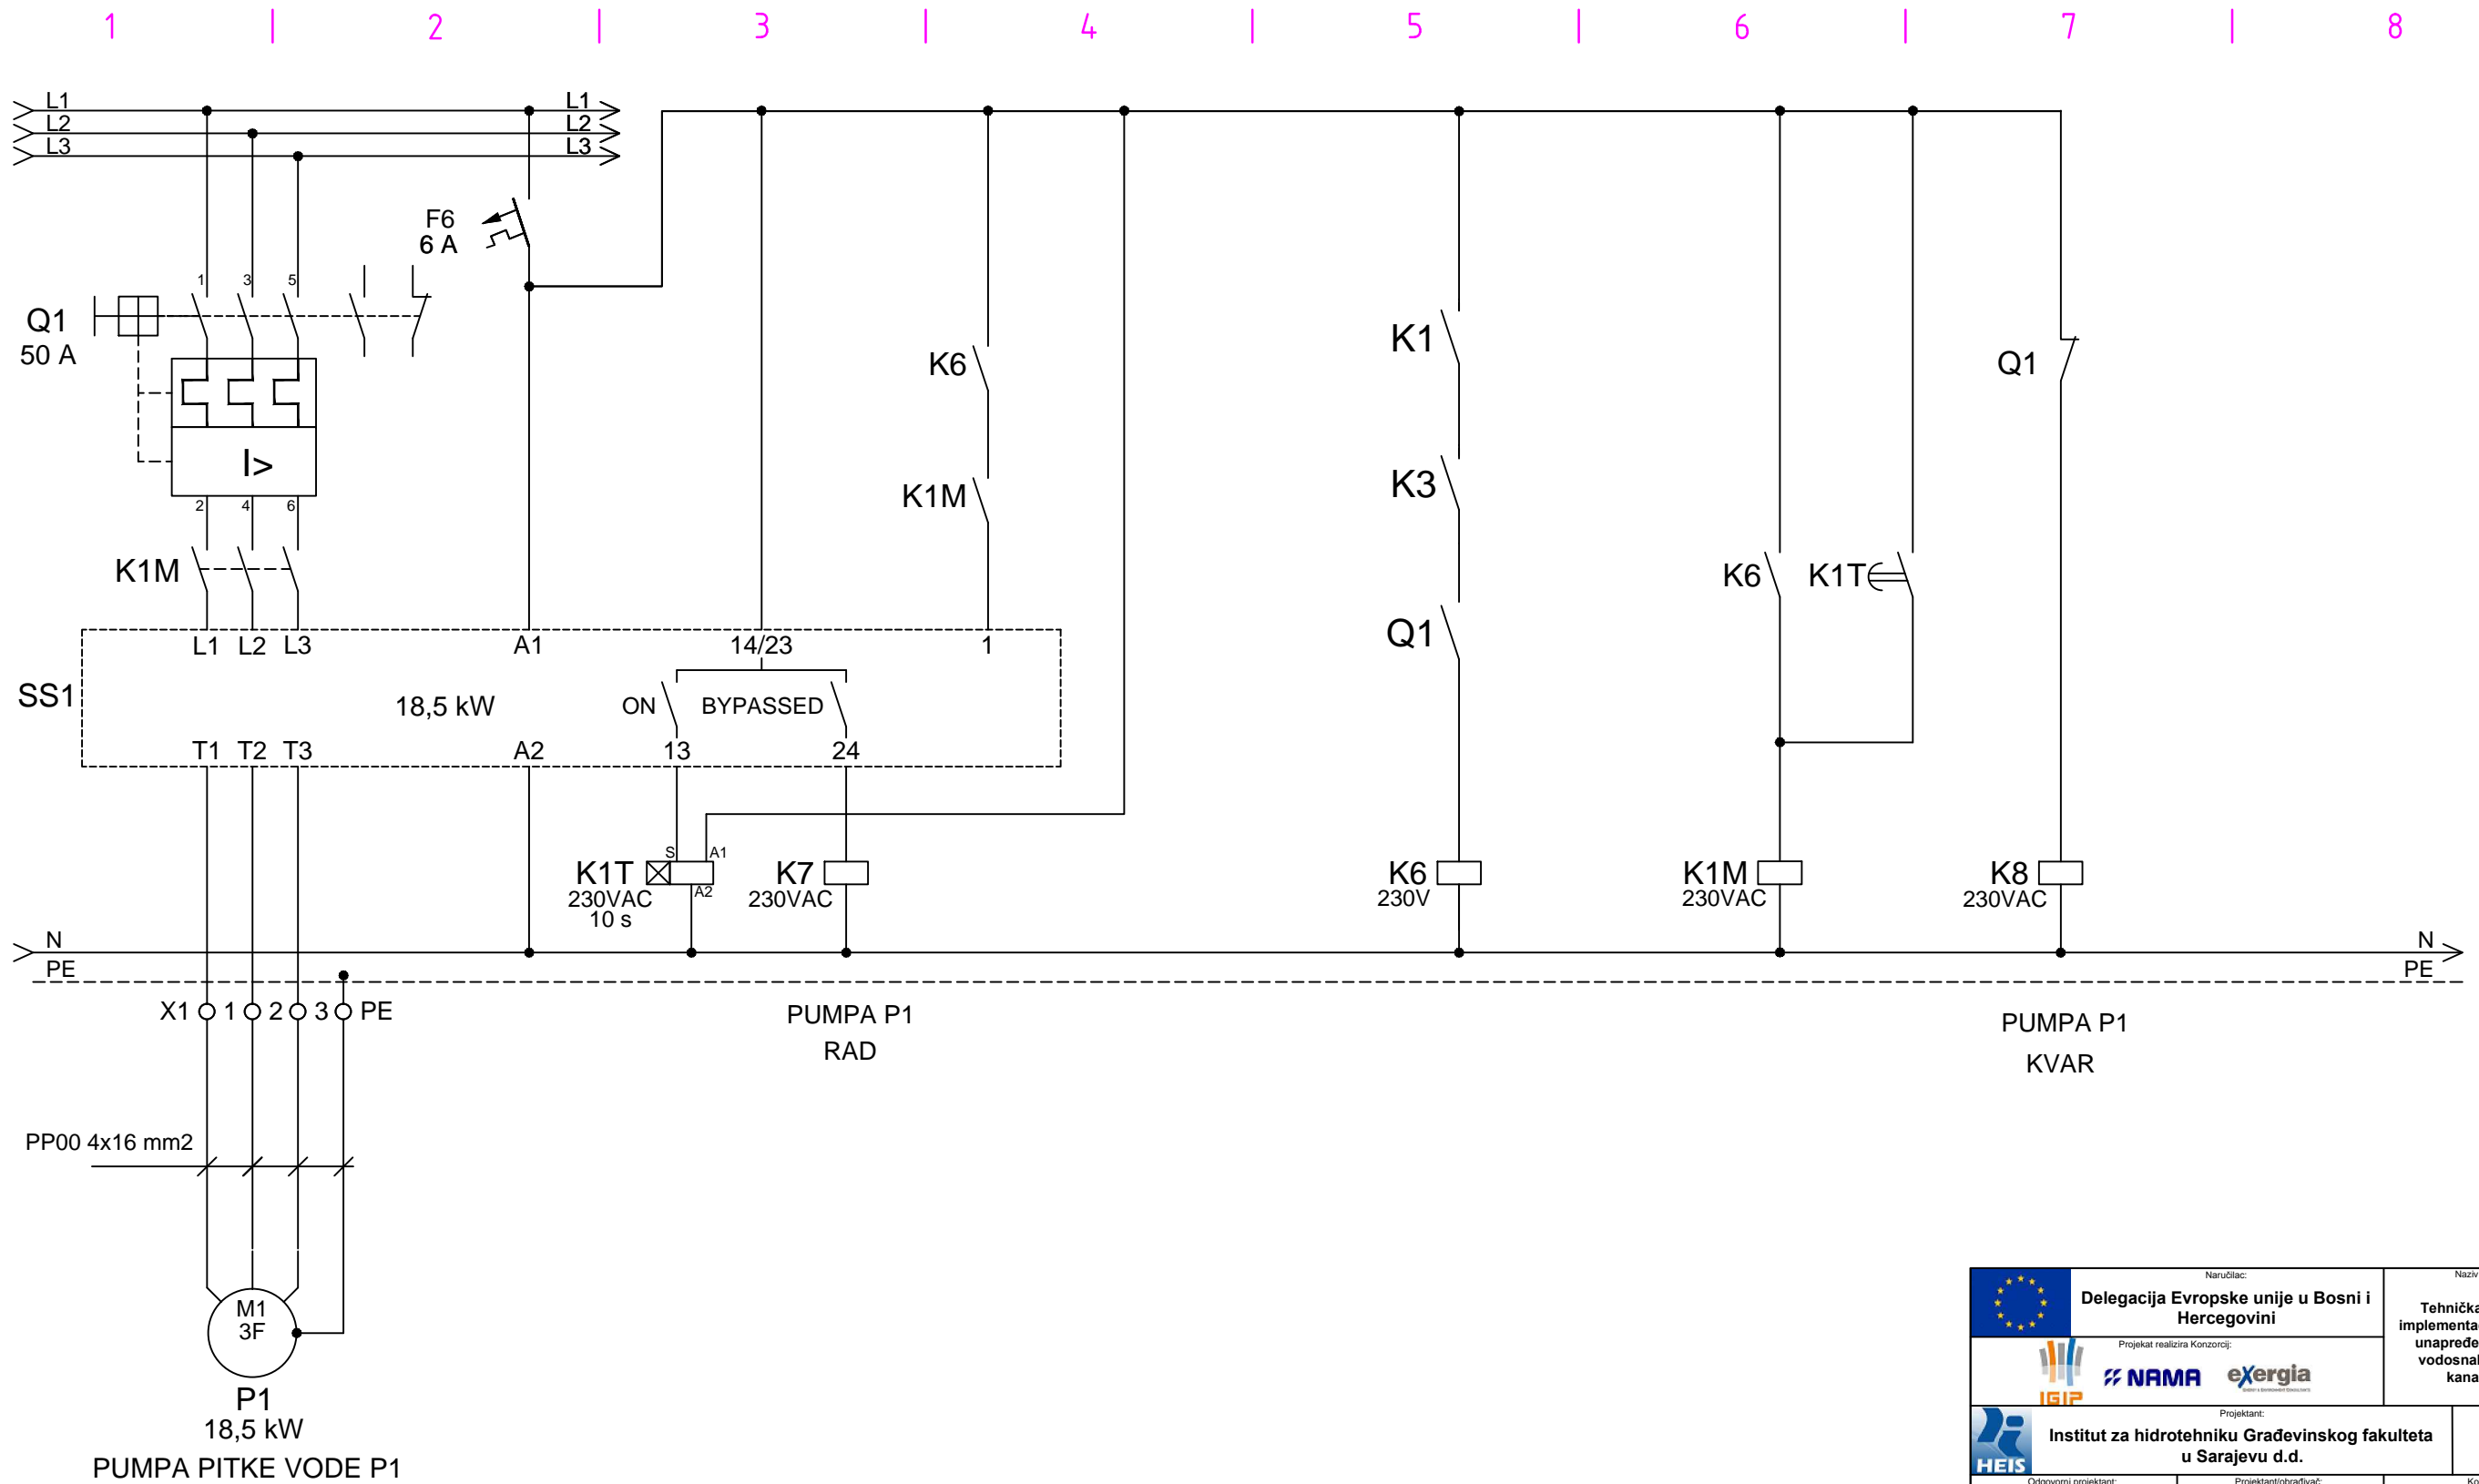


IZBOR RADNIH PUMPI I MJESTA UPRAVLJANJA


		Naručilac: Delegacija Evropske unije u Bosni i Hercegovini		Naziv projekta: Tehnička pomoć za implementaciju programa unapređenja sistema vodosnabdijevanja i kanalizacije	
		Projektat realizira Konzorzi: IGIP NAMA exergia		Šifra projekta: D-1159	
		Projektant: Institut za hidrotehniku Građevinskog fakulteta u Sarajevu d.d.		Kontrola: Mr. Hilmo Šehović, dipl.ing.el.	
Odgovorni projektant: Amir Delibašić, dipl.inž.el.		Projektant/obrađivač: Fehim Suljević, el.tehn.			
Naziv projektna dokumentacije: Glavni projekat podsistema za vodosnabdijevanje Bosanskog Grahova sa izvorišta Gudaja, Knjiga 4					
Naziv priloga: ŠEMA DJELOVANJA GLAVNOG RAZVODNO UPRAVLJAČKOG ORMARA PUMPNE STANICE PS2 - "GUDAJA 2" - GRO-PS2					
Datum izrade:	Mjerilo priloga:	Prilog broj:	Format priloga:	List:	od:
Juli 2015.	-	12	A3	1	1

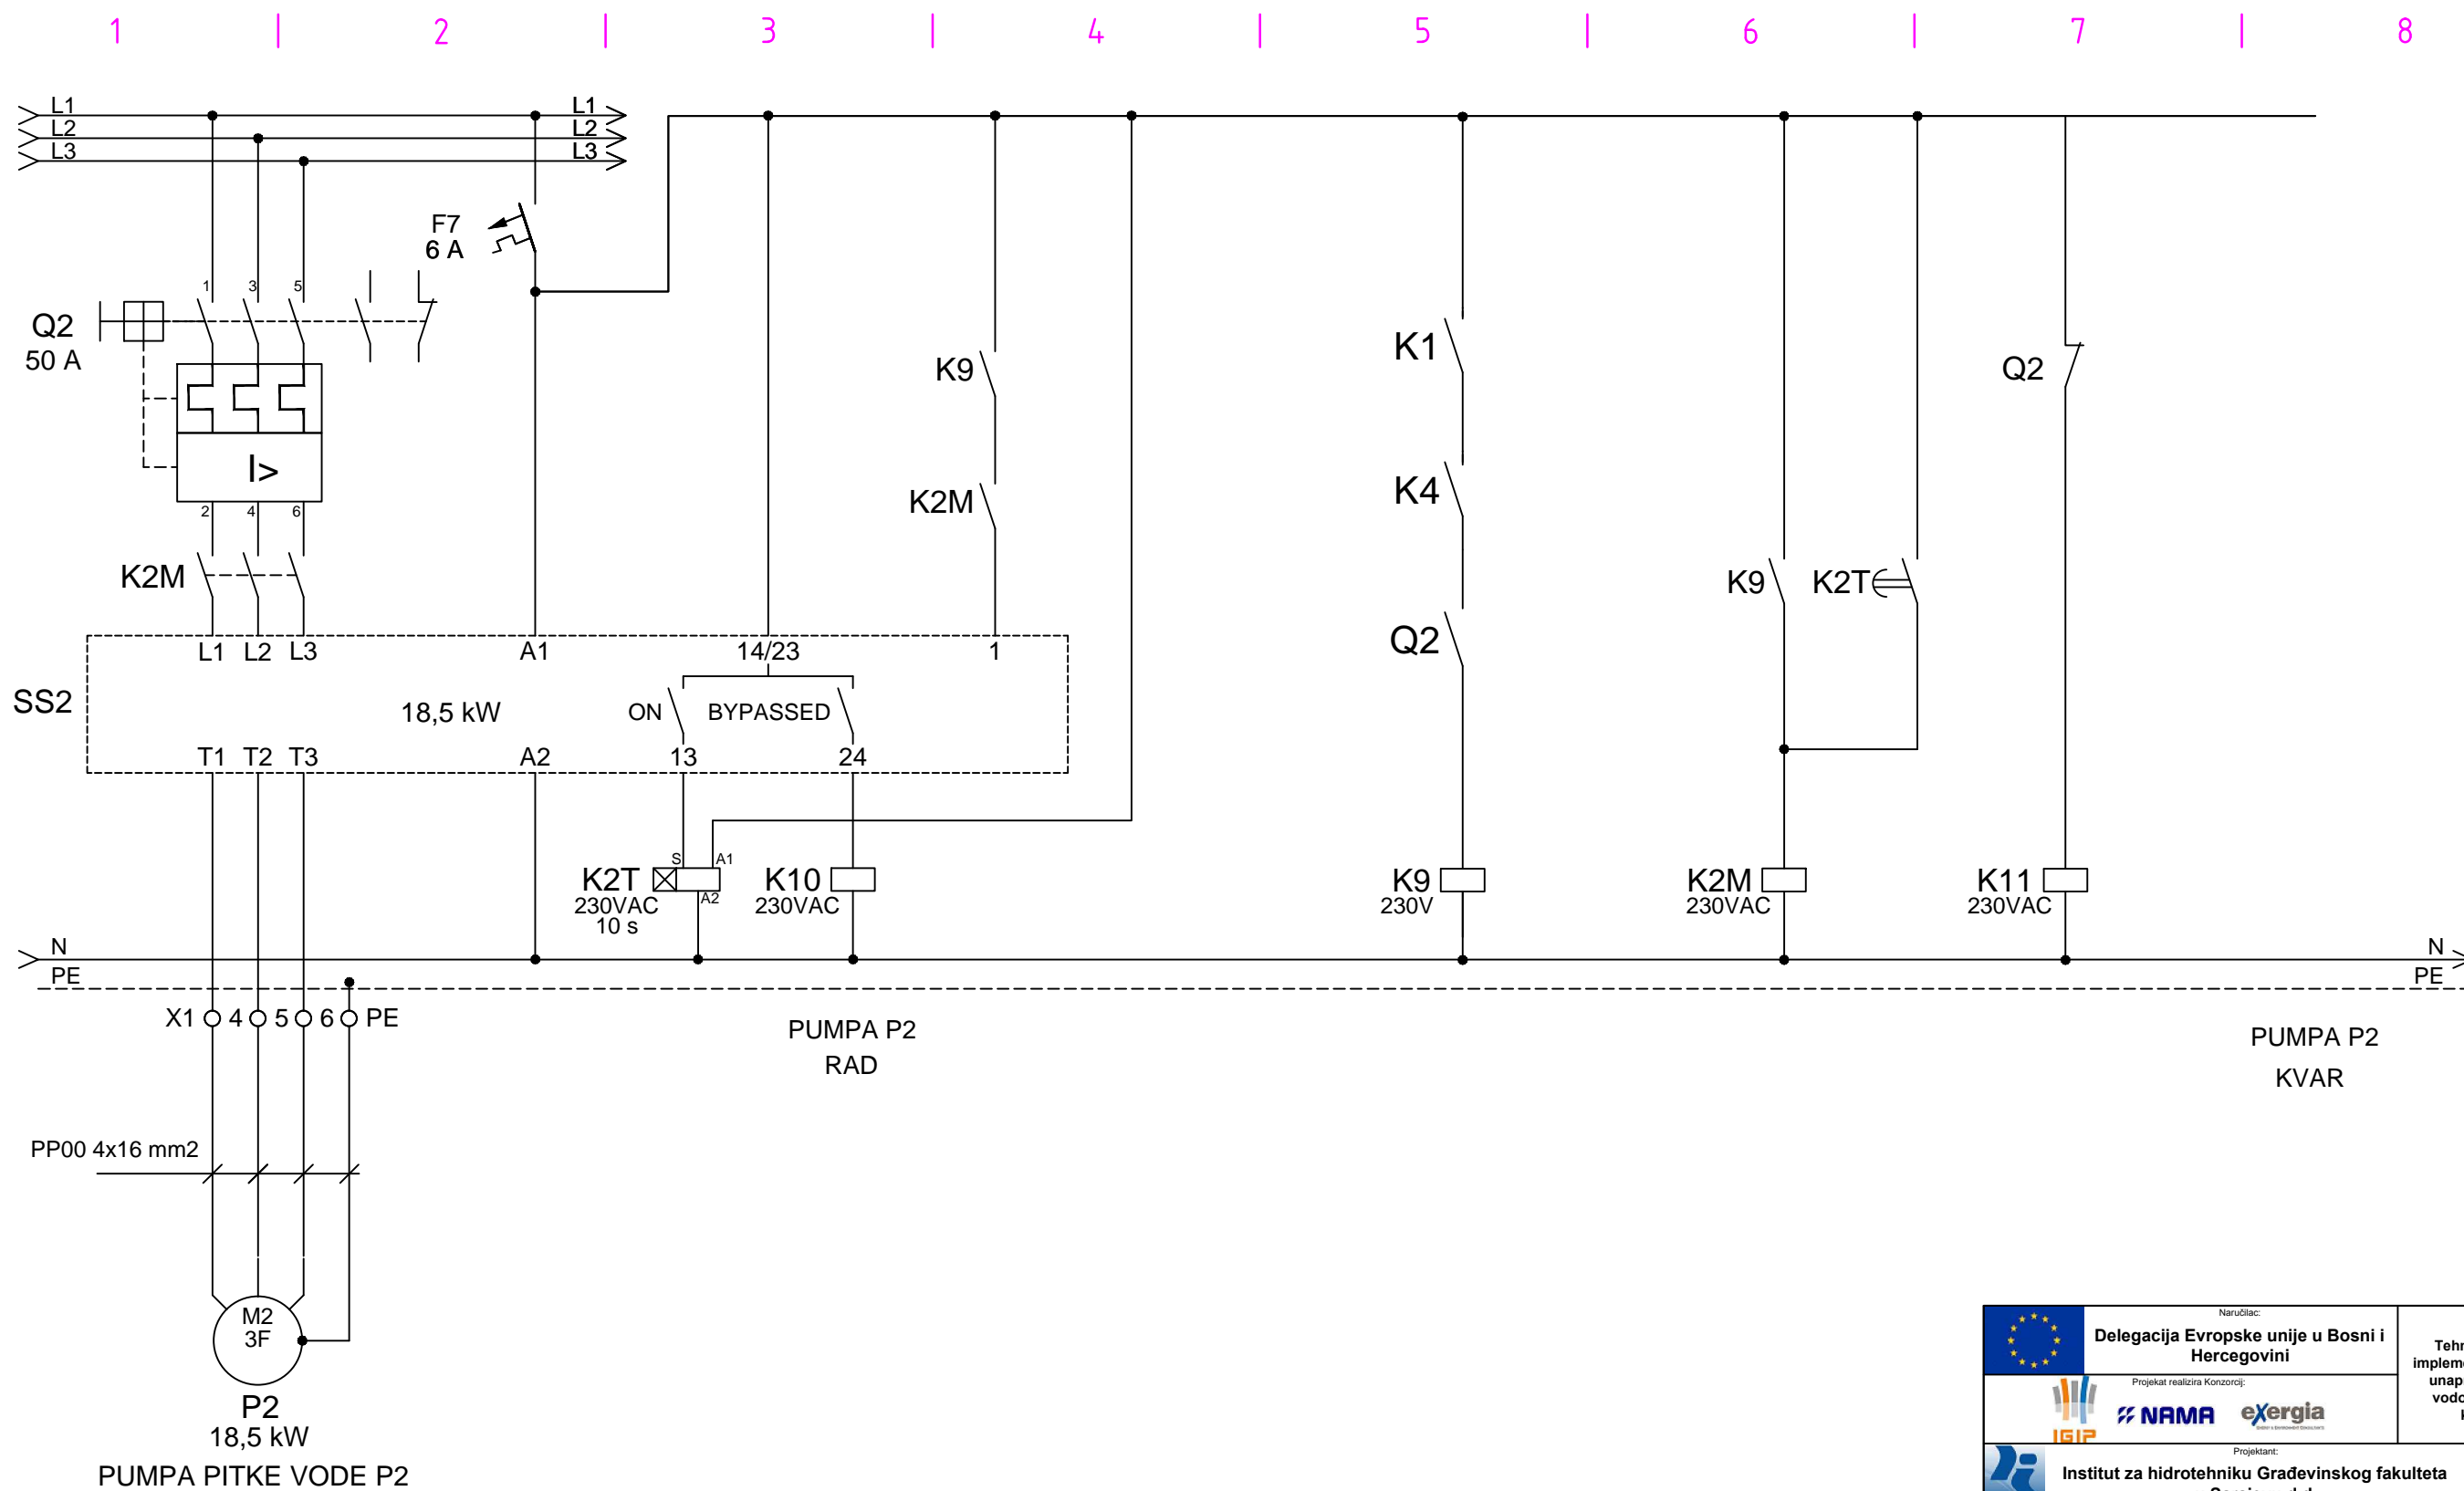

		Naručilac: Delegacija Evropske unije u Bosni i Hercegovini		Naziv projekta: Tehnička pomoć za implementaciju programa unapređenja sistema vodosnabdijevanja i kanalizacije	
		Projekt realizira Konzorcij: IGIP NAMA exergia		Šifra projekta: D-1159	
		Projektant: Institut za hidrotehniku Građevinskog fakulteta u Sarajevu d.d.		Kontrola: Mr. Hilmo Šehović, dipl.ing.el.	
Odgovorni projektant: Amir Delibašić, dipl.inž.el.		Projektant/obrađivač: Fehim Suljević, el.tehn.		Kontrola: Mr. Hilmo Šehović, dipl.ing.el.	
Naziv projektna dokumentacije: Glavni projekat pod sistema za vodosnabdijevanje Bosanskog Grahova sa izvorišta Gudaja, Knjiga 4					
Naziv priloga: ŠEMA DJELOVANJA GLAVNOG RAZVODNO UPRAVLJAČKOG ORMARA PUMPNE STANICE PS2 - "GUDAJA 2" - GRO-PS2					
Datum izrade:	Mjerilo priloga:	Prilog broj:	Format priloga:	List:	od:
Juli 2015.	-	13	A3	1	1



 Naručilac: Delegacija Evropske unije u Bosni i Hercegovini		Naziv projekta: Tehnička pomoć za implementaciju programa unapređenja sistema vodosnabdijevanja i kanalizacije			
   Projekt realizira Konzorcij:					
 Projektant: Institut za hidrotehniku Građevinskog fakulteta u Sarajevu d.d.		Šifra projekta: D-1159			
Odgovorni projektant: Amir Delibašić, dipl.inž.el.	Projektant/obrađivač: Fehim Suljević, el.tehn.	Kontrola: Mr. Hilmo Šehović, dipl.ling.el.			
Naziv projektna dokumentacije: Glavni projekat podistema za vodosnabdijevanje Bosanskog Grahova sa izvorišta Gudaja, Knjiga 4					
Naziv priloga: ŠEMA DJELOVANJA GLAVNOG RAZVODNO UPRAVLJAČKOG ORMARA PUMPNE STANICE PS2 - "GUDAJA 2" - GRO-PS2					
Datum izrade: Juli 2015.	Mjerilo priloga: -	Prilog broj: 14	Format priloga: A3	List: 1	od: 1

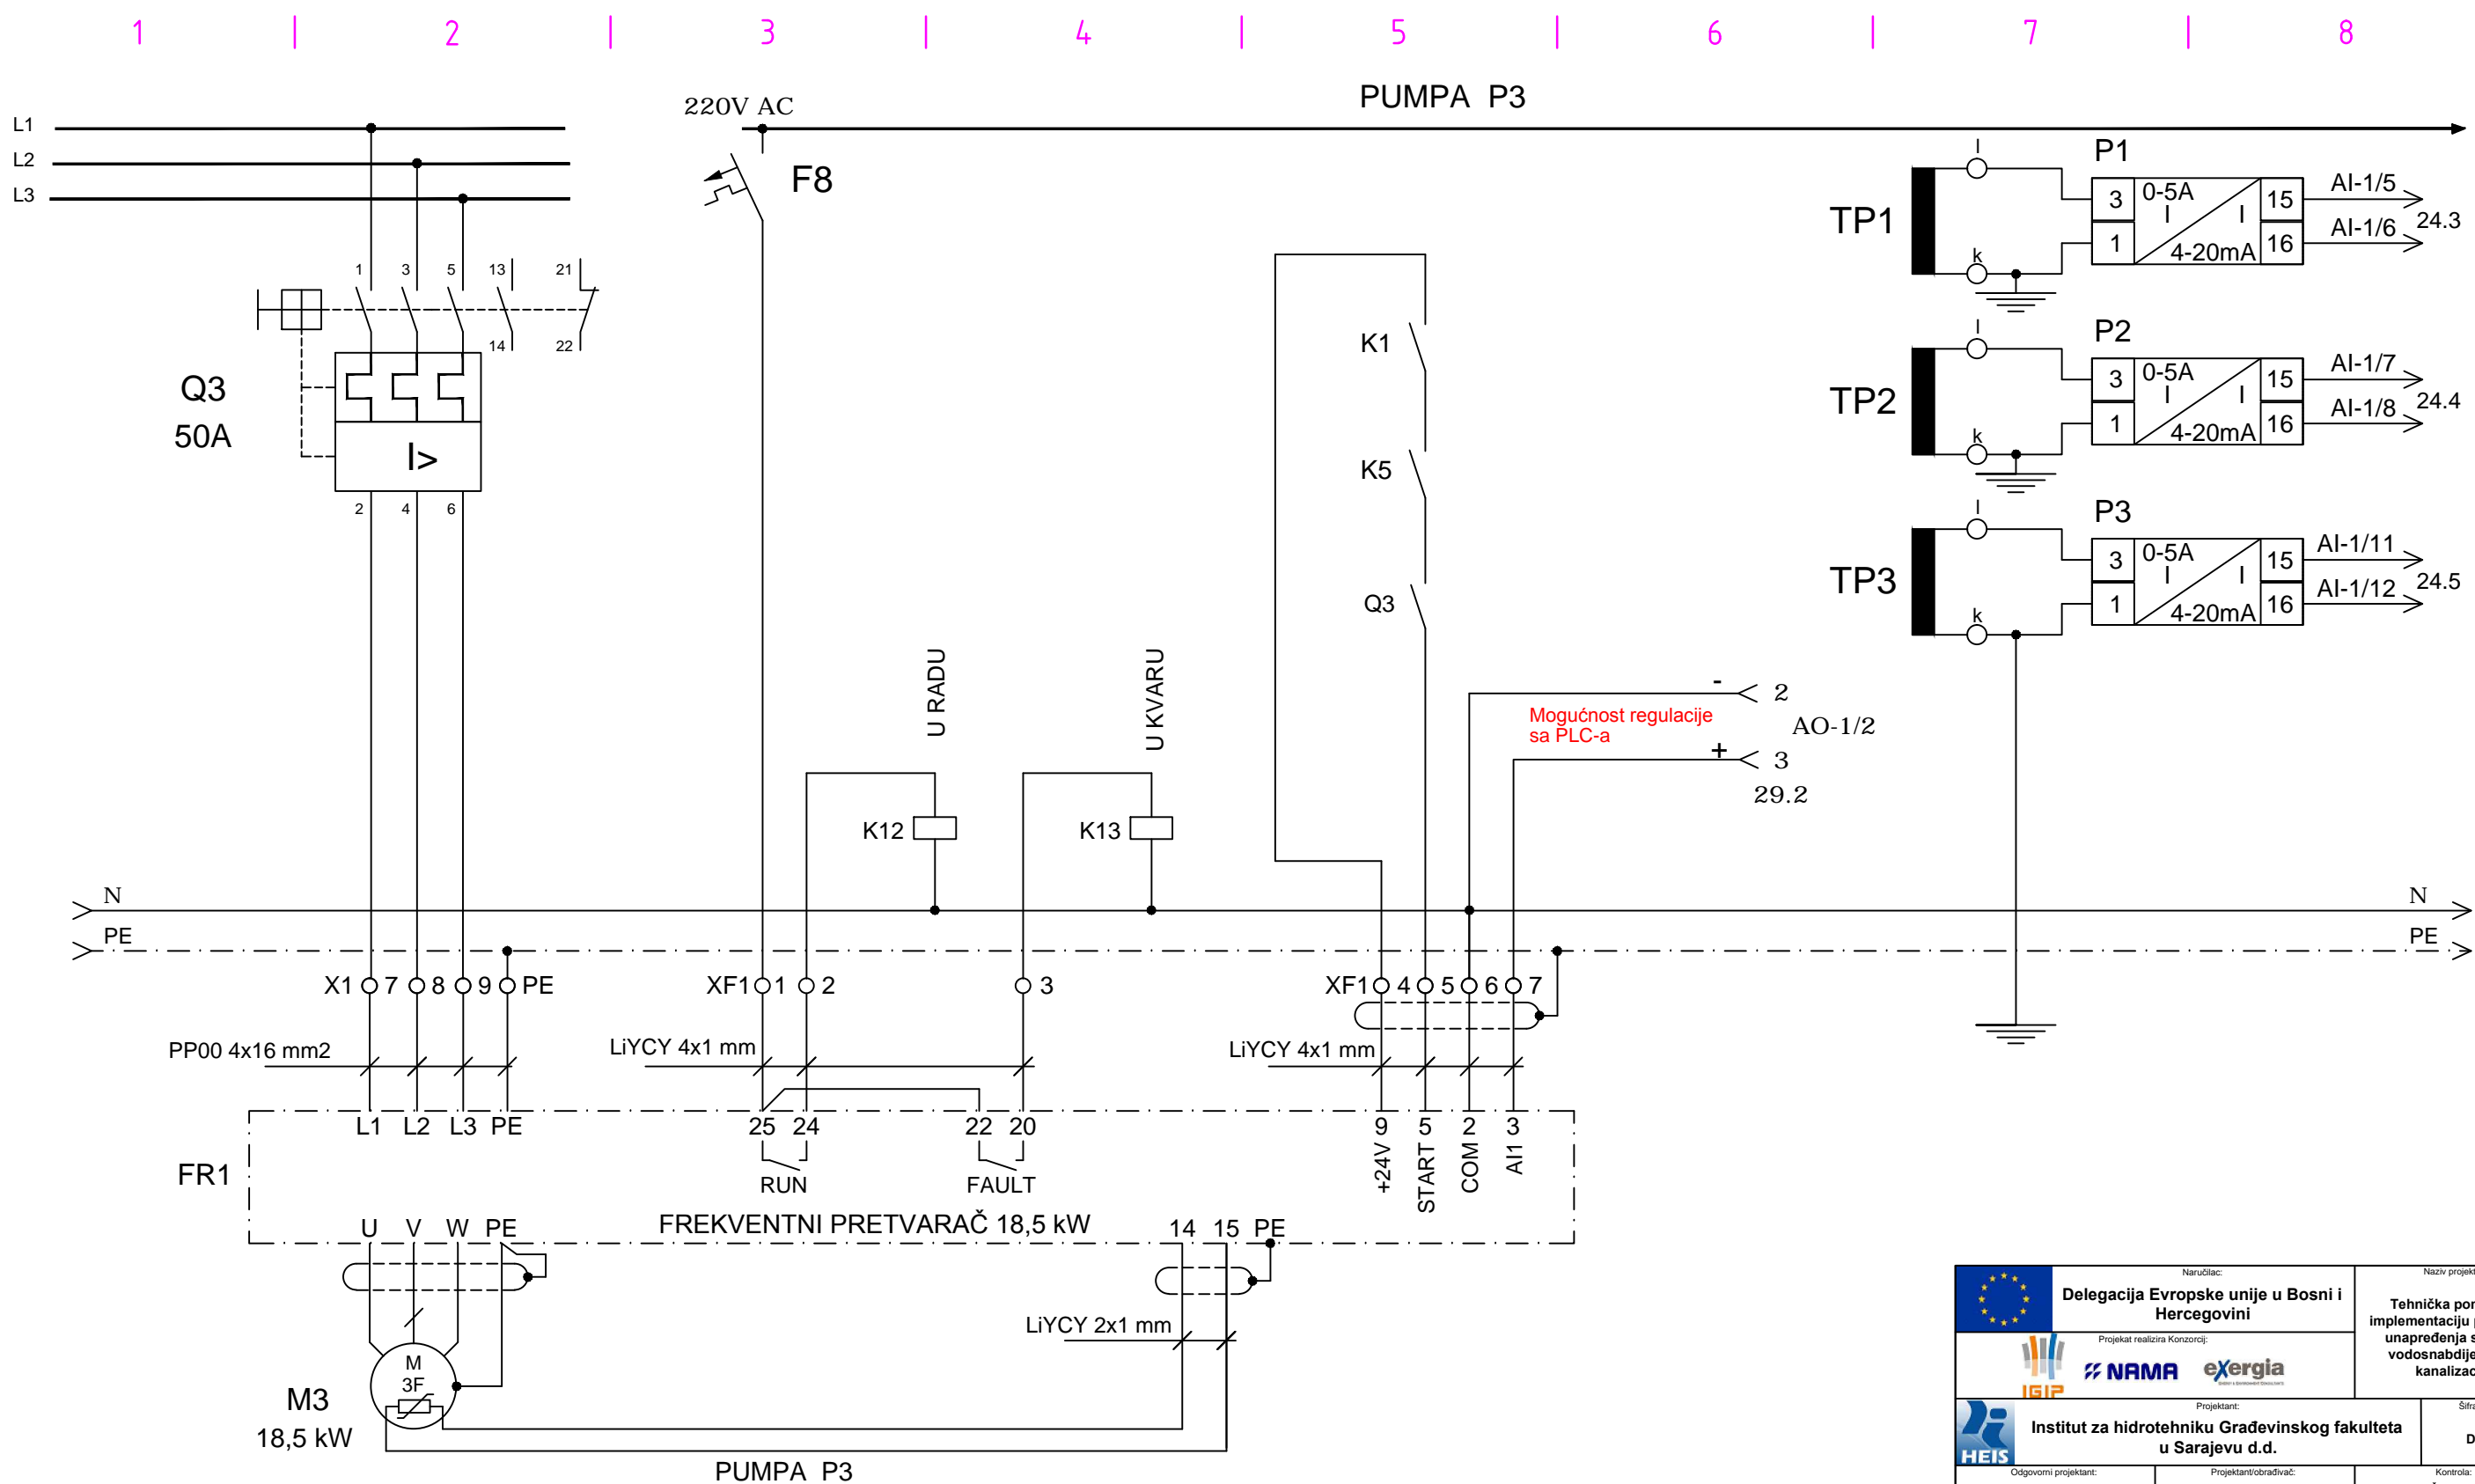


		Naručilac: Delegacija Evropske unije u Bosni i Hercegovini		Naziv projekta: Tehnička pomoć za implementaciju programa unapređenja sistema vodosnabdijevanja i kanalizacije	
		Projektant/obradivač: Institut za hidrotehniku Građevinskog fakulteta u Sarajevu d.d.		Šifra projekta: D-1159	
Odgovorni projektant: Amir Delibašić, dipl.Inž.el.		Projektant/obradivač: Fehim Suljević, el.tehn.		Kontrola: Mr. Hilmo Šehović, dipl.Ing.el.	
Naziv projektna dokumentacije: Glavni projekat podistema za vodosnabdijevanje Bosanskog Grahova sa izvorišta Gudaja, Knjiga 4					
Naziv priloga: ŠEMA DJELOVANJA GLAVNOG RAZVODNO UPRAVLJAČKOG ORMARA PUMPNE STANICE PS2 - "GUDAJA 2" - GRO-PS2					
Datum izrade:	Mjerilo priloga:	Prilog broj:	Format priloga:	List:	od:
Juli 2015.	-	15	A3	1	1

1 | 2 | 3 | 4 | 5 | 6 | 7 | 8

L1 220V AC

24 V DC

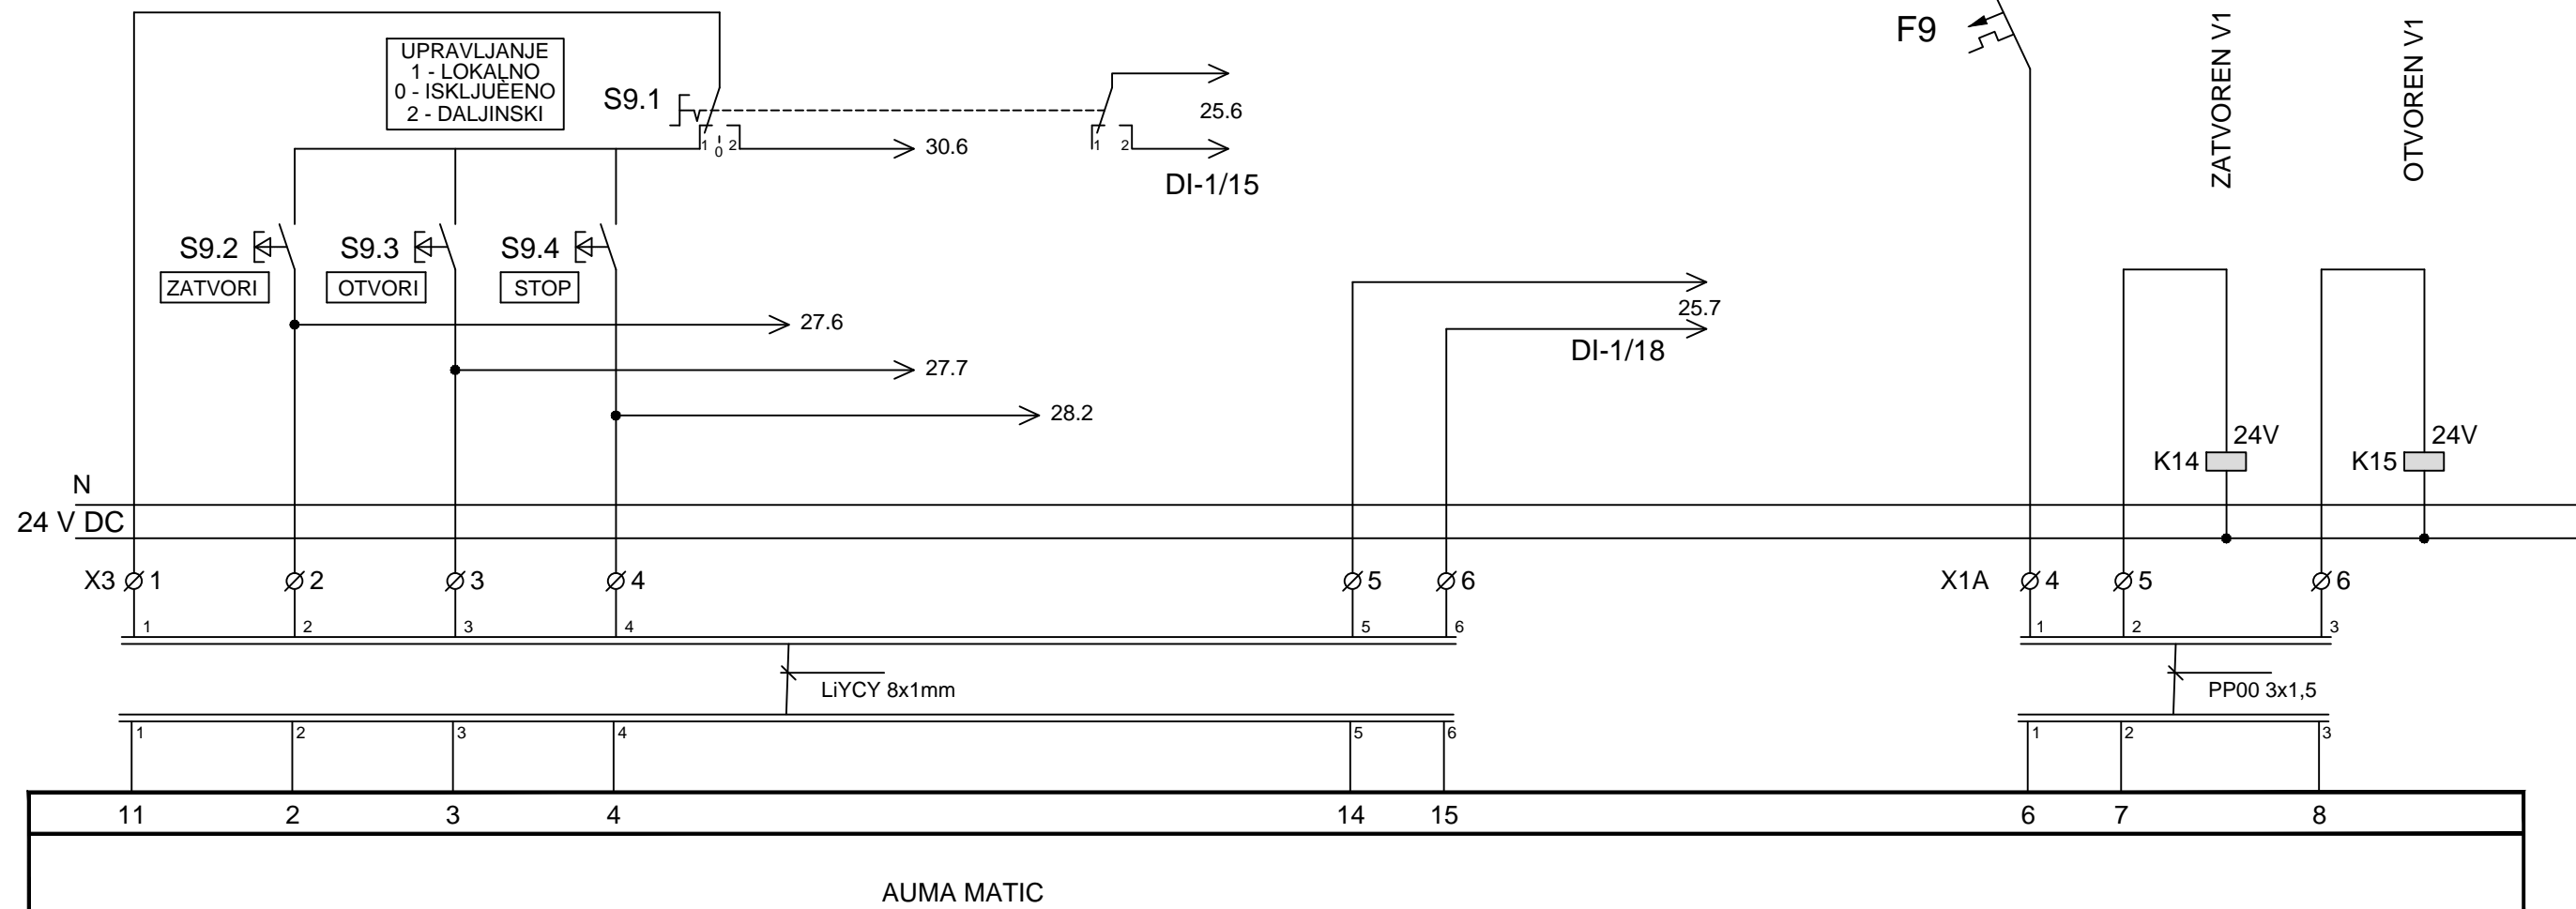

AUMA MATIC

VENTIL NA POTISU PUMPE 1


VENTIL V1

 Naručilac: Delegacija Evropske unije u Bosni i Hercegovini		Naziv projekta: Tehnička pomoć za implementaciju programa unapređenja sistema vodosnabdijevanja i kanalizacije	
 Projekt realizira Konzorzi: IGIP		 	
 Projektant: Institut za hidrotehniku Građevinskog fakulteta u Sarajevu d.d.		Šifra projekta: D-1159	
Odgovorni projektant: Amir Delibašić, dipl.inž.el.	Projektant/obrađivač: Fehim Suljević, el.tehn.	Kontrola: Mr. Hilmo Šehović, dipl.ling.el.	
Naziv projektna dokumentacije: Glavni projekat podistema za vodosnabdijevanje Bosanskog Grahova sa izvorišta Gudaja, Knjiga 4			
Naziv priloga: ŠEMA DJELOVANJA GLAVNOG RAZVODNO UPRAVLJAČKOG ORMARA PUMPNE STANICE PS2 - "GUDAJA 2" - GRO-PS2			
Datum izrade: Juli 2015.	Mjerilo priloga: -	Prilog broj: 16	Format priloga: A3
			List: 1
			od: 1

1 | 2 | 3 | 4 | 5 | 6 | 7 | 8

L1 220V AC

24 V DC

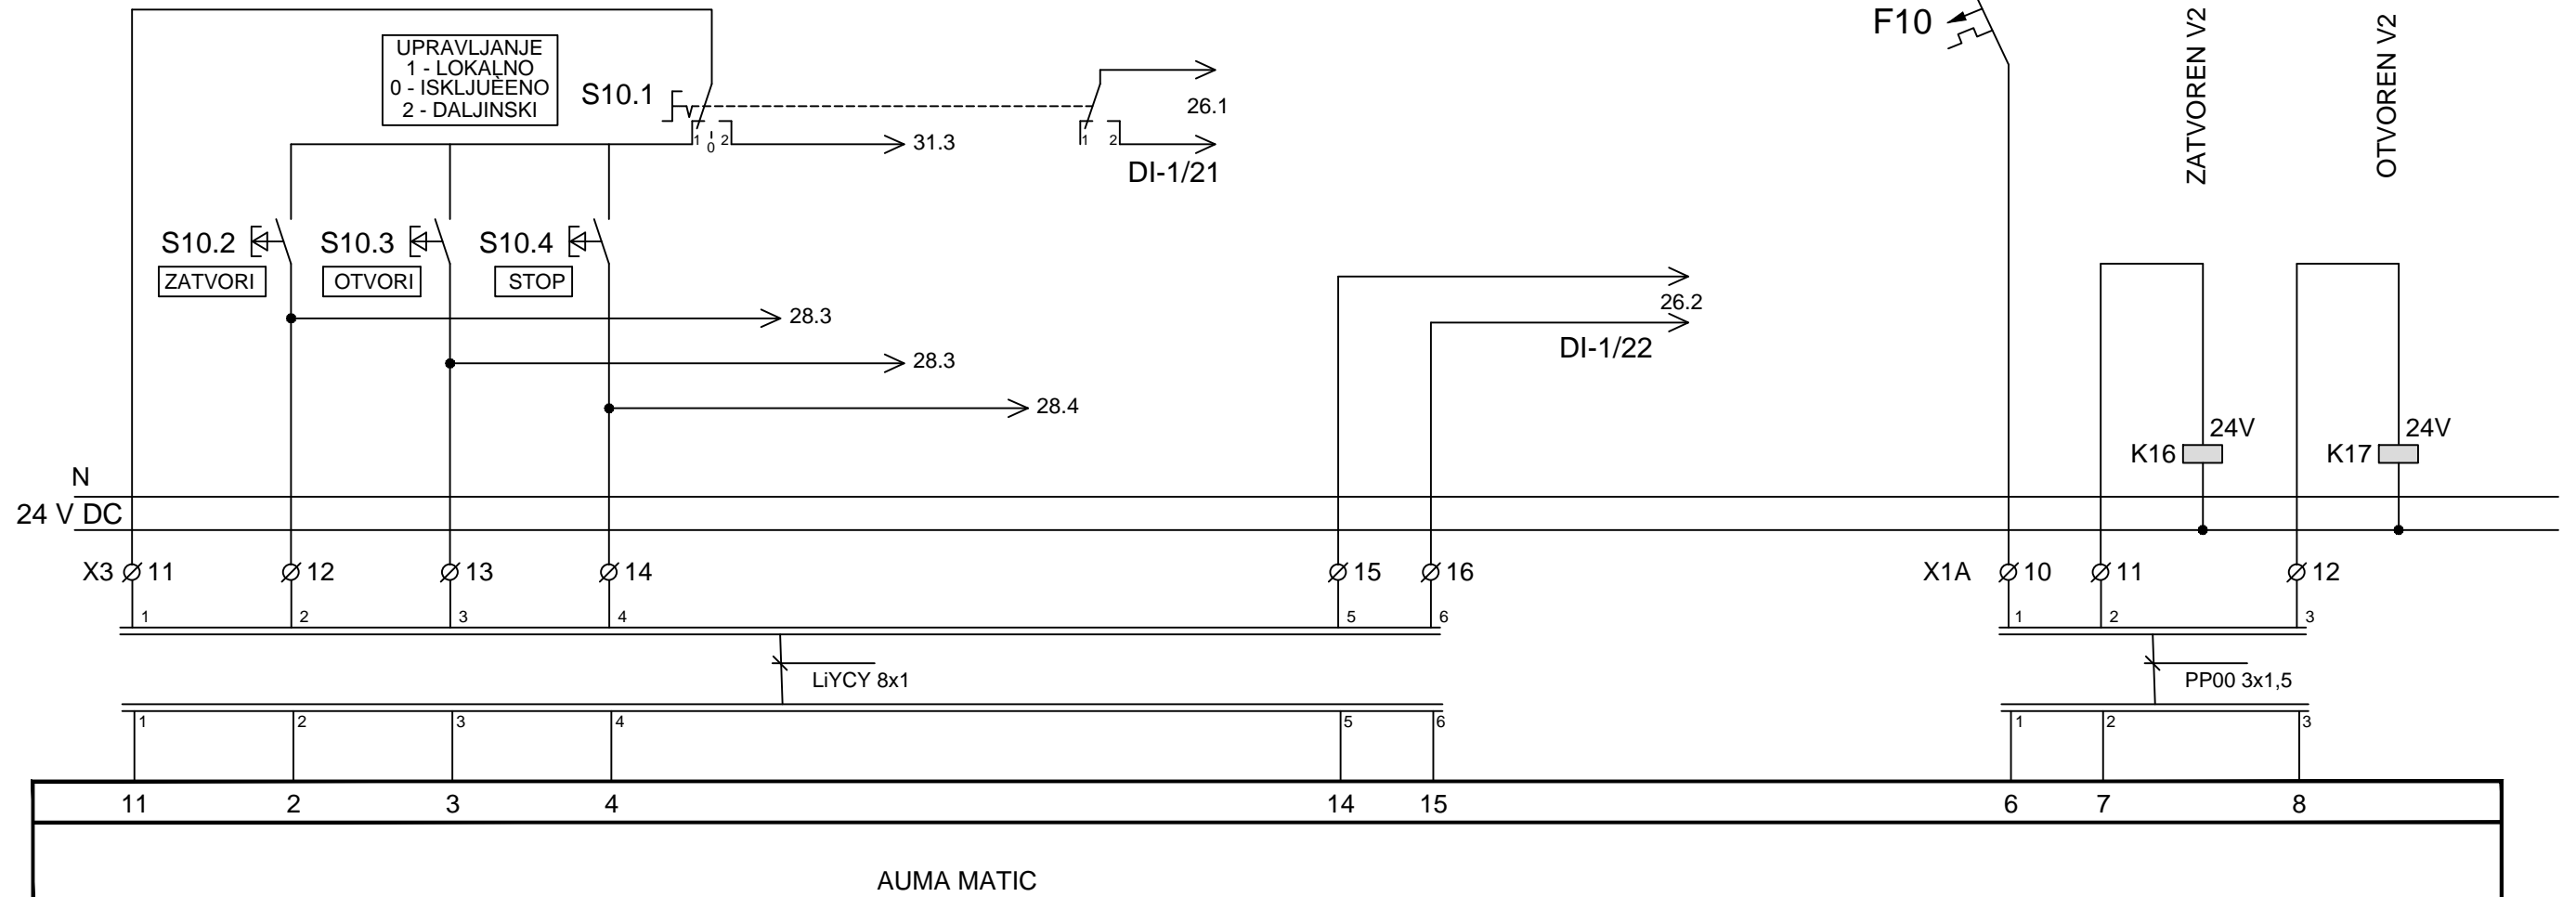

AUMA MATIC
VENTIL NA POTISU PUMPE 2


VENTIL V2

		Naručilac: Delegacija Evropske unije u Bosni i Hercegovini		Naziv projekta: Tehnička pomoć za implementaciju programa unapređenja sistema vodosnabdijevanja i kanalizacije	
		Projekt realizira Konzorzi: IGIP NAMA exergia			
		Projektant: Institut za hidrotehniku Građevinskog fakulteta u Sarajevu d.d.		Šifra projekta: D-1159	
Odgovorni projektant: Amir Delibašić, dipl.inž.el.		Projektant/obrađivač: Fehim Suljević, el.tehn.		Kontrola: Mr. Hilmo Šehović, dipl.ling.el.	
Naziv projektna dokumentacije: Glavni projekat podistema za vodosnabdijevanje Bosanskog Grahova sa izvorišta Gudaja, Knjiga 4					
Naziv priloga: ŠEMA DJELOVANJA GLAVNOG RAZVODNO UPRAVLJAČKOG ORMARA PUMPNE STANICE PS2 - "GUDAJA 2" - GRO-PS2					
Datum izrade:	Mjerilo priloga:	Prilog broj:	Format priloga:	List:	od:
Juli 2015.	-	17	A3	1	1

1 | 2 | 3 | 4 | 5 | 6 | 7 | 8


L1 220V AC

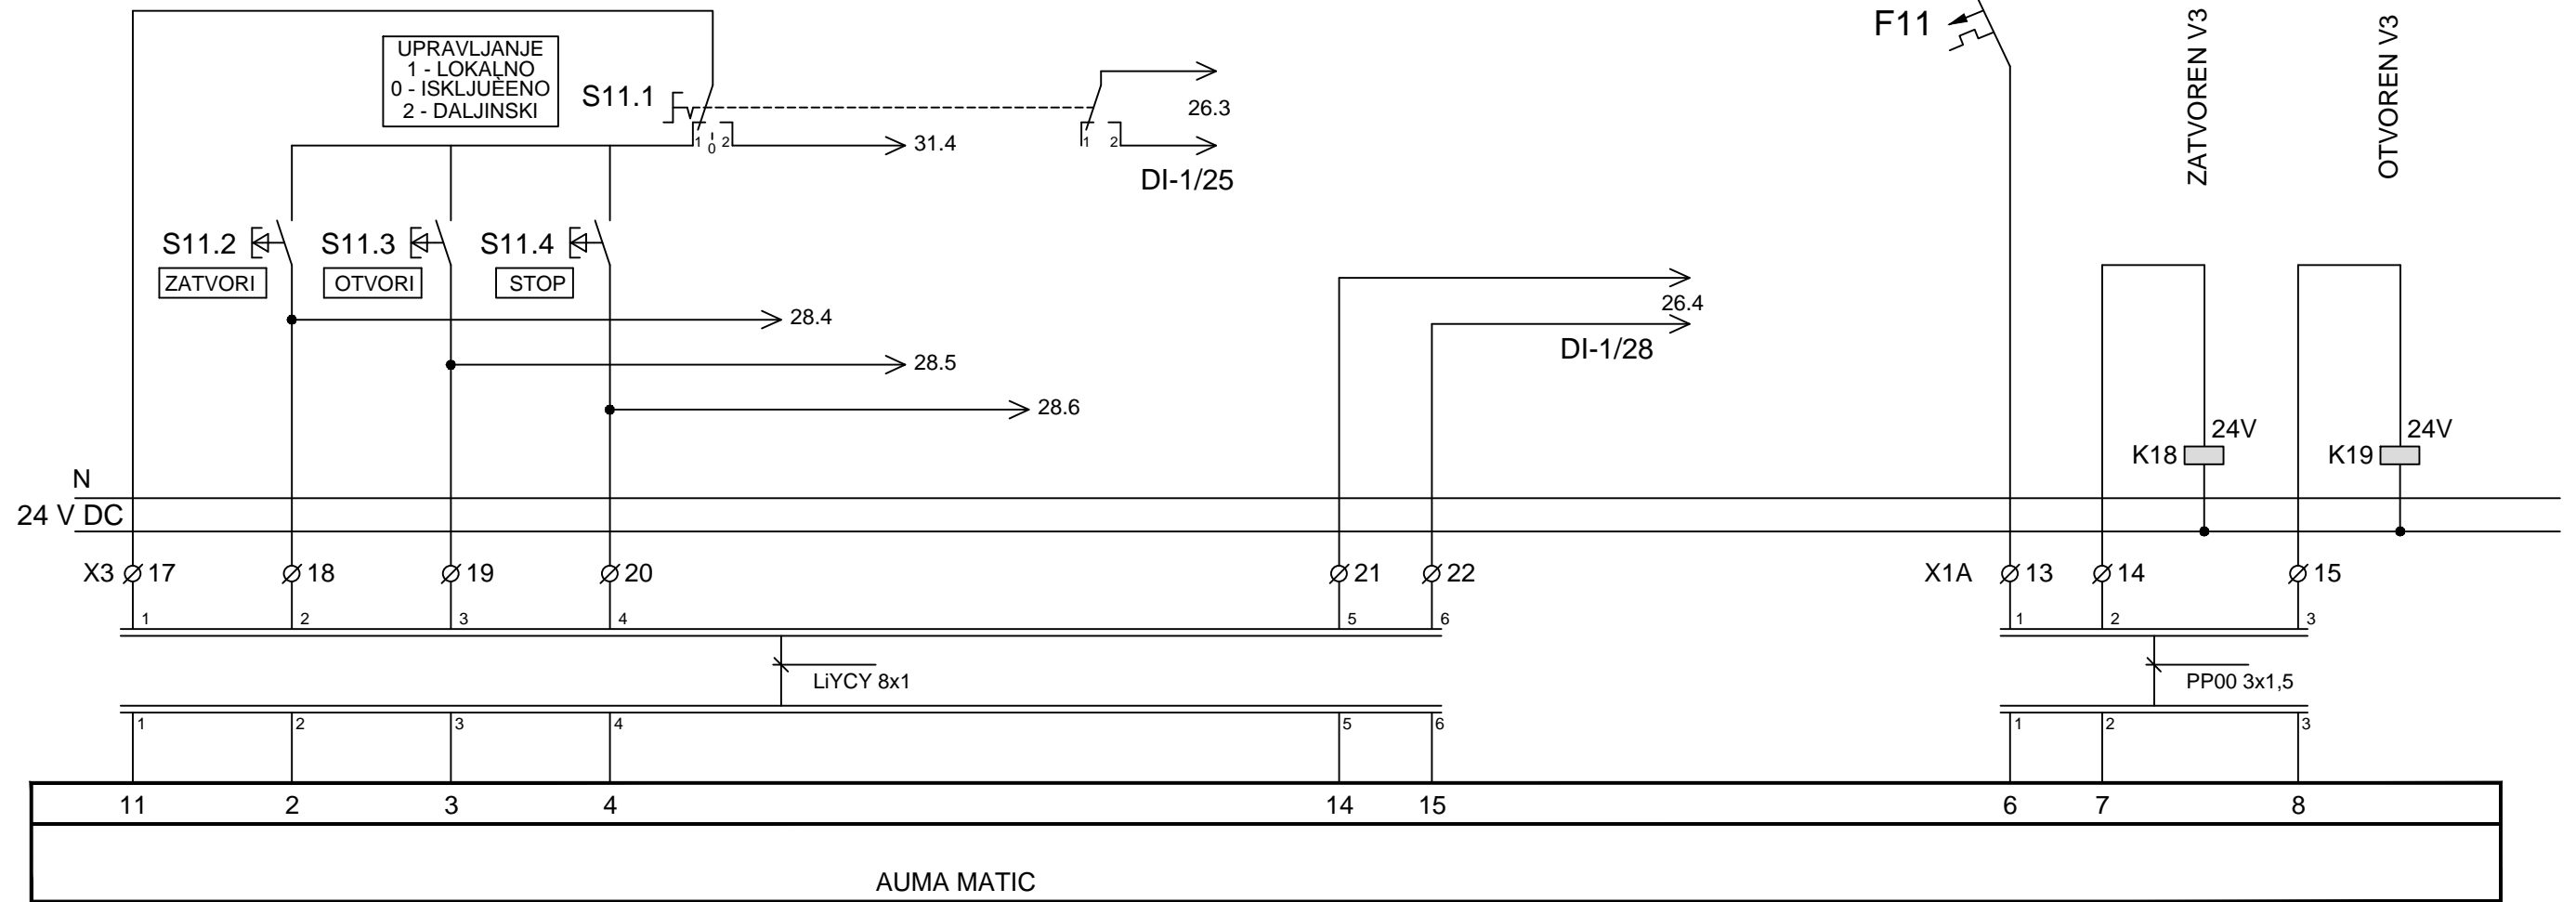


24 V DC




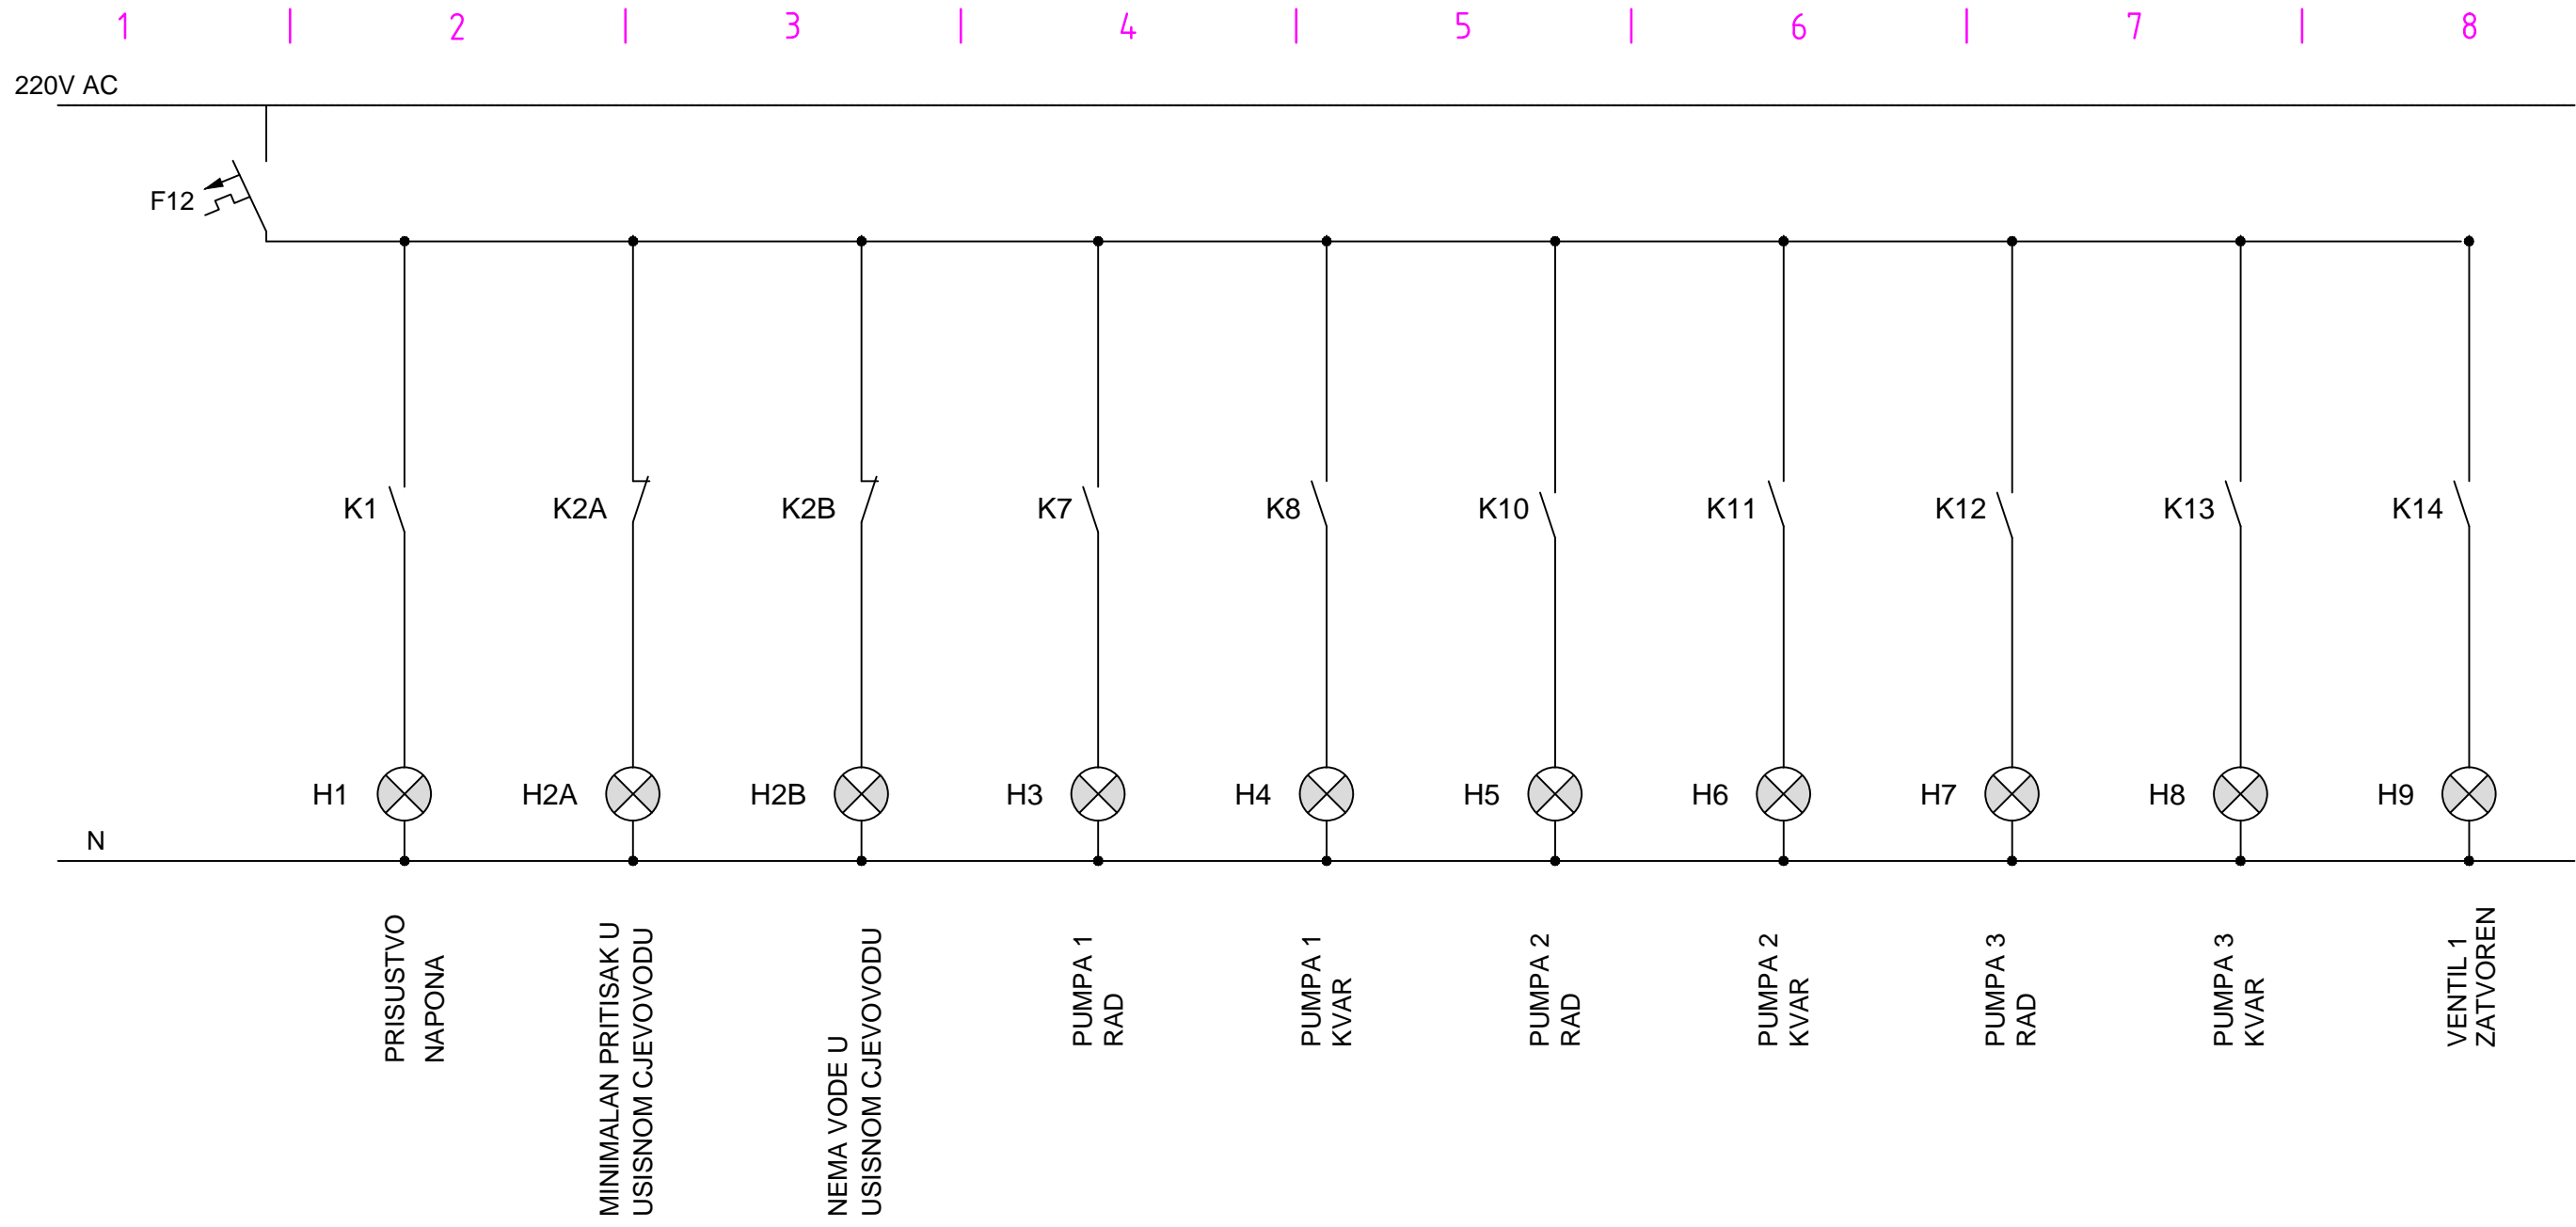

VENTIL V3


		Naručilac: Delegacija Evropske unije u Bosni i Hercegovini		Naziv projekta: Tehnička pomoć za implementaciju programa unapređenja sistema vodosnabdijevanja i kanalizacije	
		Projektant/obradivač: NAMA exergia		Šifra projekta: D-1159	
		Projektant: Institut za hidrotehniku Građevinskog fakulteta u Sarajevu d.d.			
Odgovorni projektant: Amir Delibašić, dipl.inž.el.		Projektant/obradivač: Fehim Suljević, el.tehn.		Kontrola: Mr. Hilmo Šehović, dipl.ling.el.	
Naziv projektna dokumentacije: Glavni projekat podsistema za vodosnabdijevanje Bosanskog Grahova sa izvorišta Gudaja, Knjiga 4					
Naziv priloga: ŠEMA DJELOVANJA GLAVNOG RAZVODNO UPRAVLJAČKOG ORMARA PUMPNE STANICE PS2 - "GUDAJA 2" - GRO-PS2					
Datum izrade:	Mjerilo priloga:	Prilog broj:	Format priloga:	List:	od:
Juli 2015.	-	18	A3	1	1

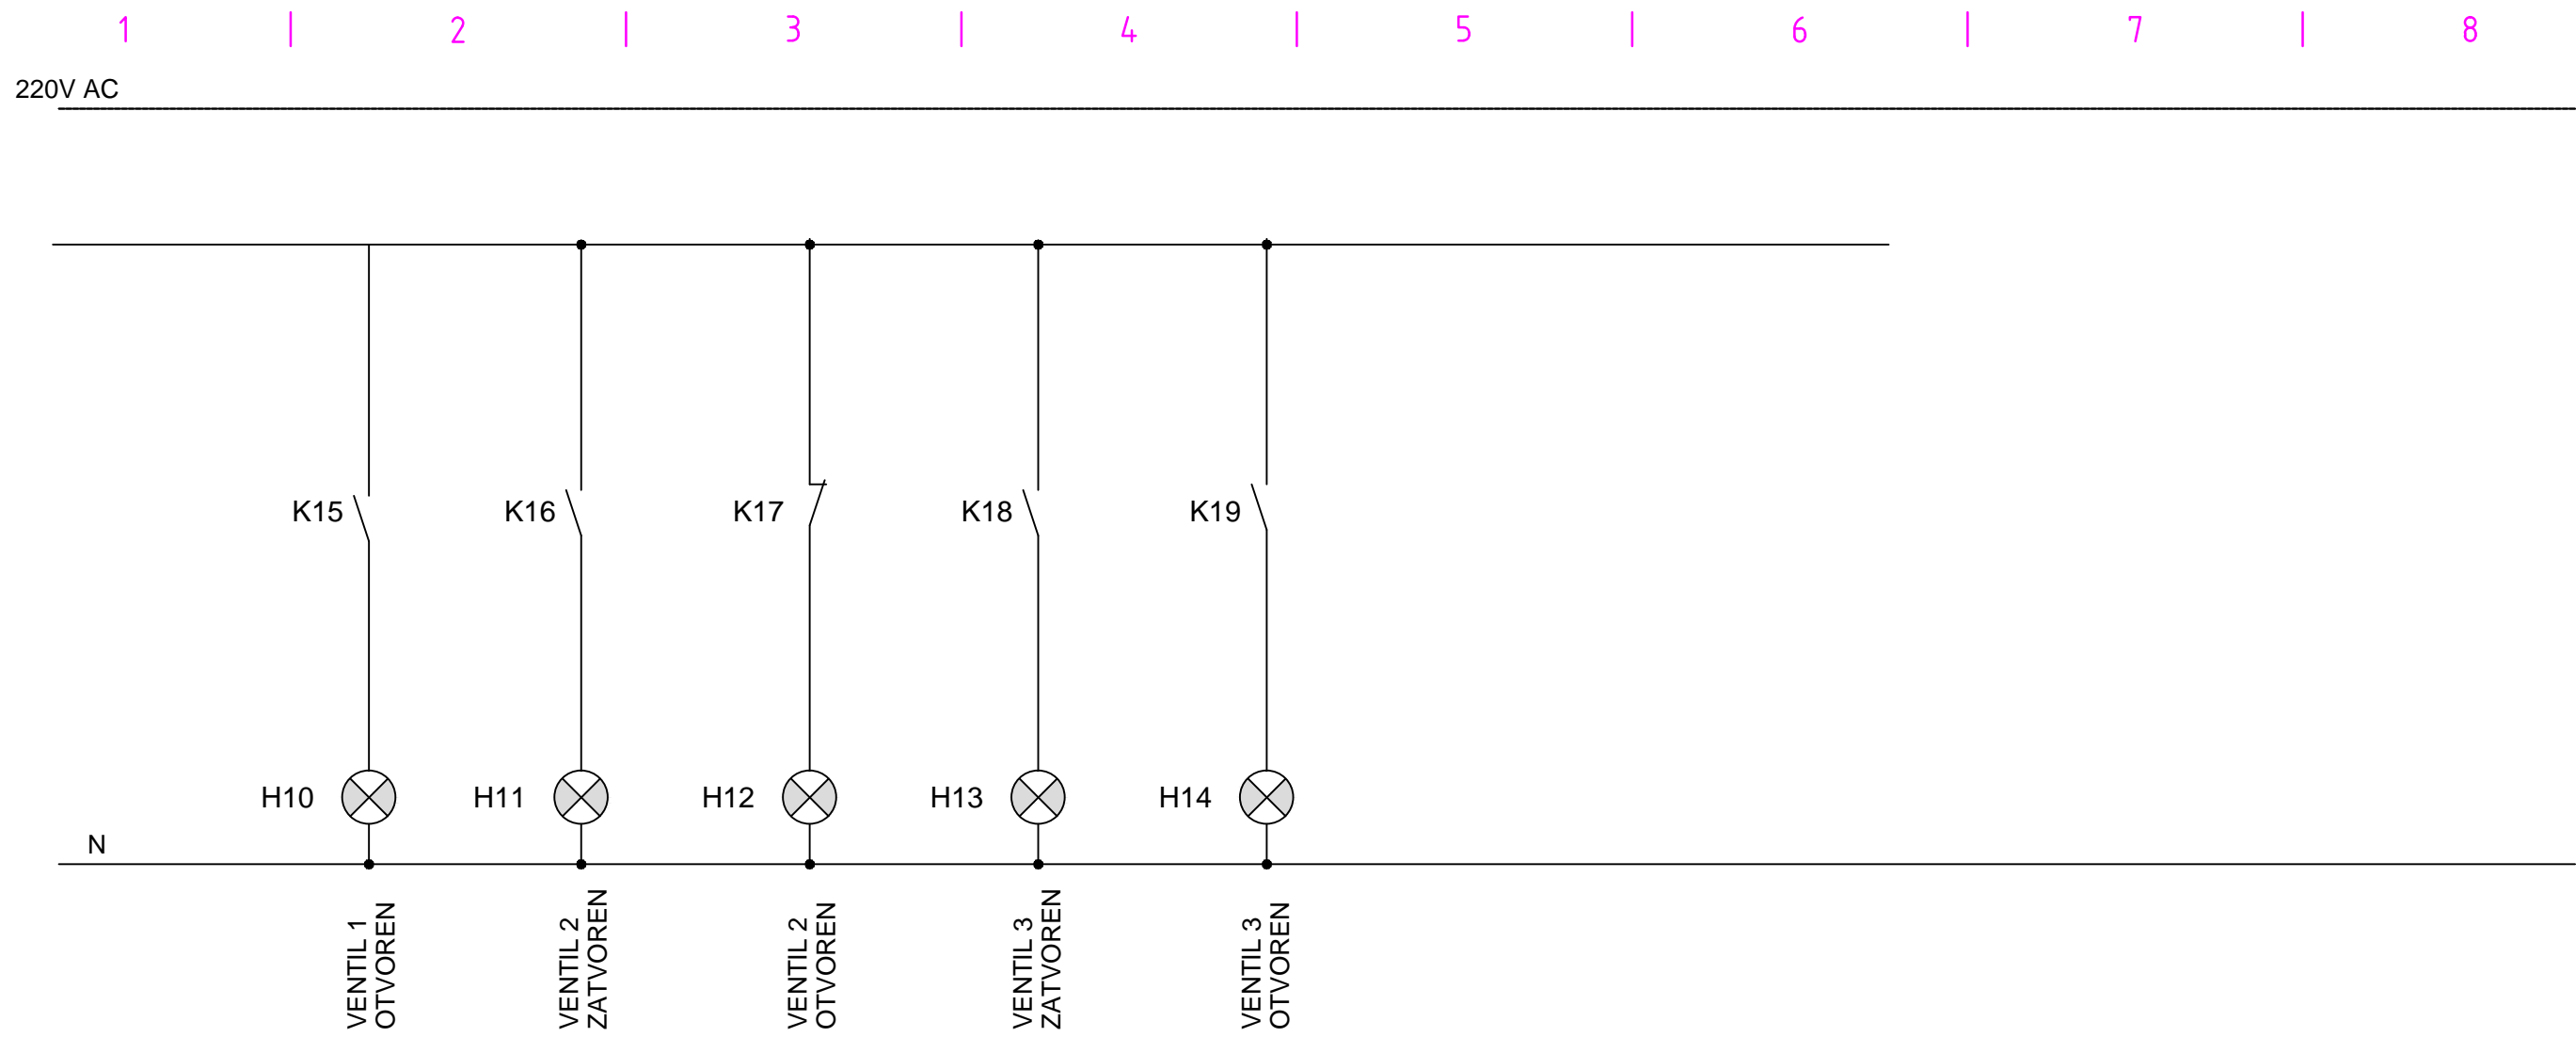

 Naručilac: Delegacija Evropske unije u Bosni i Hercegovini		Naziv projekta: Tehnička pomoć za implementaciju programa unapređenja sistema vodosnabdijevanja i kanalizacije			
 Projekt realizira Konzorcij: IGIP NAMA exergia					
 Projektant: Institut za hidrotehniku Građevinskog fakulteta u Sarajevu d.d.		Šifra projekta: D-1159			
Odgovorni projektant: Amir Delibašić, dipl.inž.el.	Projektant/obrađivač: Fehim Suljević, el.tehn.	Kontrola: Mr. Hilmo Šehović, dipl.ling.el.			
Naziv projektna dokumentacije: Glavni projekat podsistema za vodosnabdijevanje Bosanskog Grahova sa izvorišta Gudaja, Knjiga 4					
Naziv priloga: ŠEMA DJELOVANJA GLAVNOG RAZVODNO UPRAVLJAČKOG ORMARA PUMPNE STANICE PS2 - "GUDAJA 2" - GRO-PS2					
Datum izrade:	Mjerilo priloga:	Prilog broj:	Format priloga:	List:	od:
Juli 2015.	-	19	A3	1	1



 Naručilac: Delegacija Evropske unije u Bosni i Hercegovini		Naziv projekta: Tehnička pomoć za implementaciju programa unapređenja sistema vodosnabdijevanja i kanalizacije			
 Projektat realizira Konzorcij: IGIP NAMA exergia					
Projektant: Institut za hidrotehniku Građevinskog fakulteta u Sarajevu d.d.			Šifra projekta: D-1159		
Odgovorni projektant: Amir Delibašić, dipl.inž.el.	Projektant/obrađivač: Fehim Suljević, el.tehn.	Kontrola: Mr. Hilmo Šehović, dipl.ing.el.			
Naziv projektna dokumentacije: Glavni projekat podsistema za vodosnabdijevanje Bosanskog Grahova sa izvorišta Gudaja, Knjiga 4					
Naziv priloga: ŠEMA DJELOVANJA GLAVNOG RAZVODNO UPRAVLJAČKOG ORMARA PUMPNE STANICE PS2 - "GUDAJA 2" - GRO-PS2					
Datum izrade:	Mjerilo priloga:	Prilog broj:	Format priloga:	List:	od:
Juli 2015.	-	20	A3	1	1



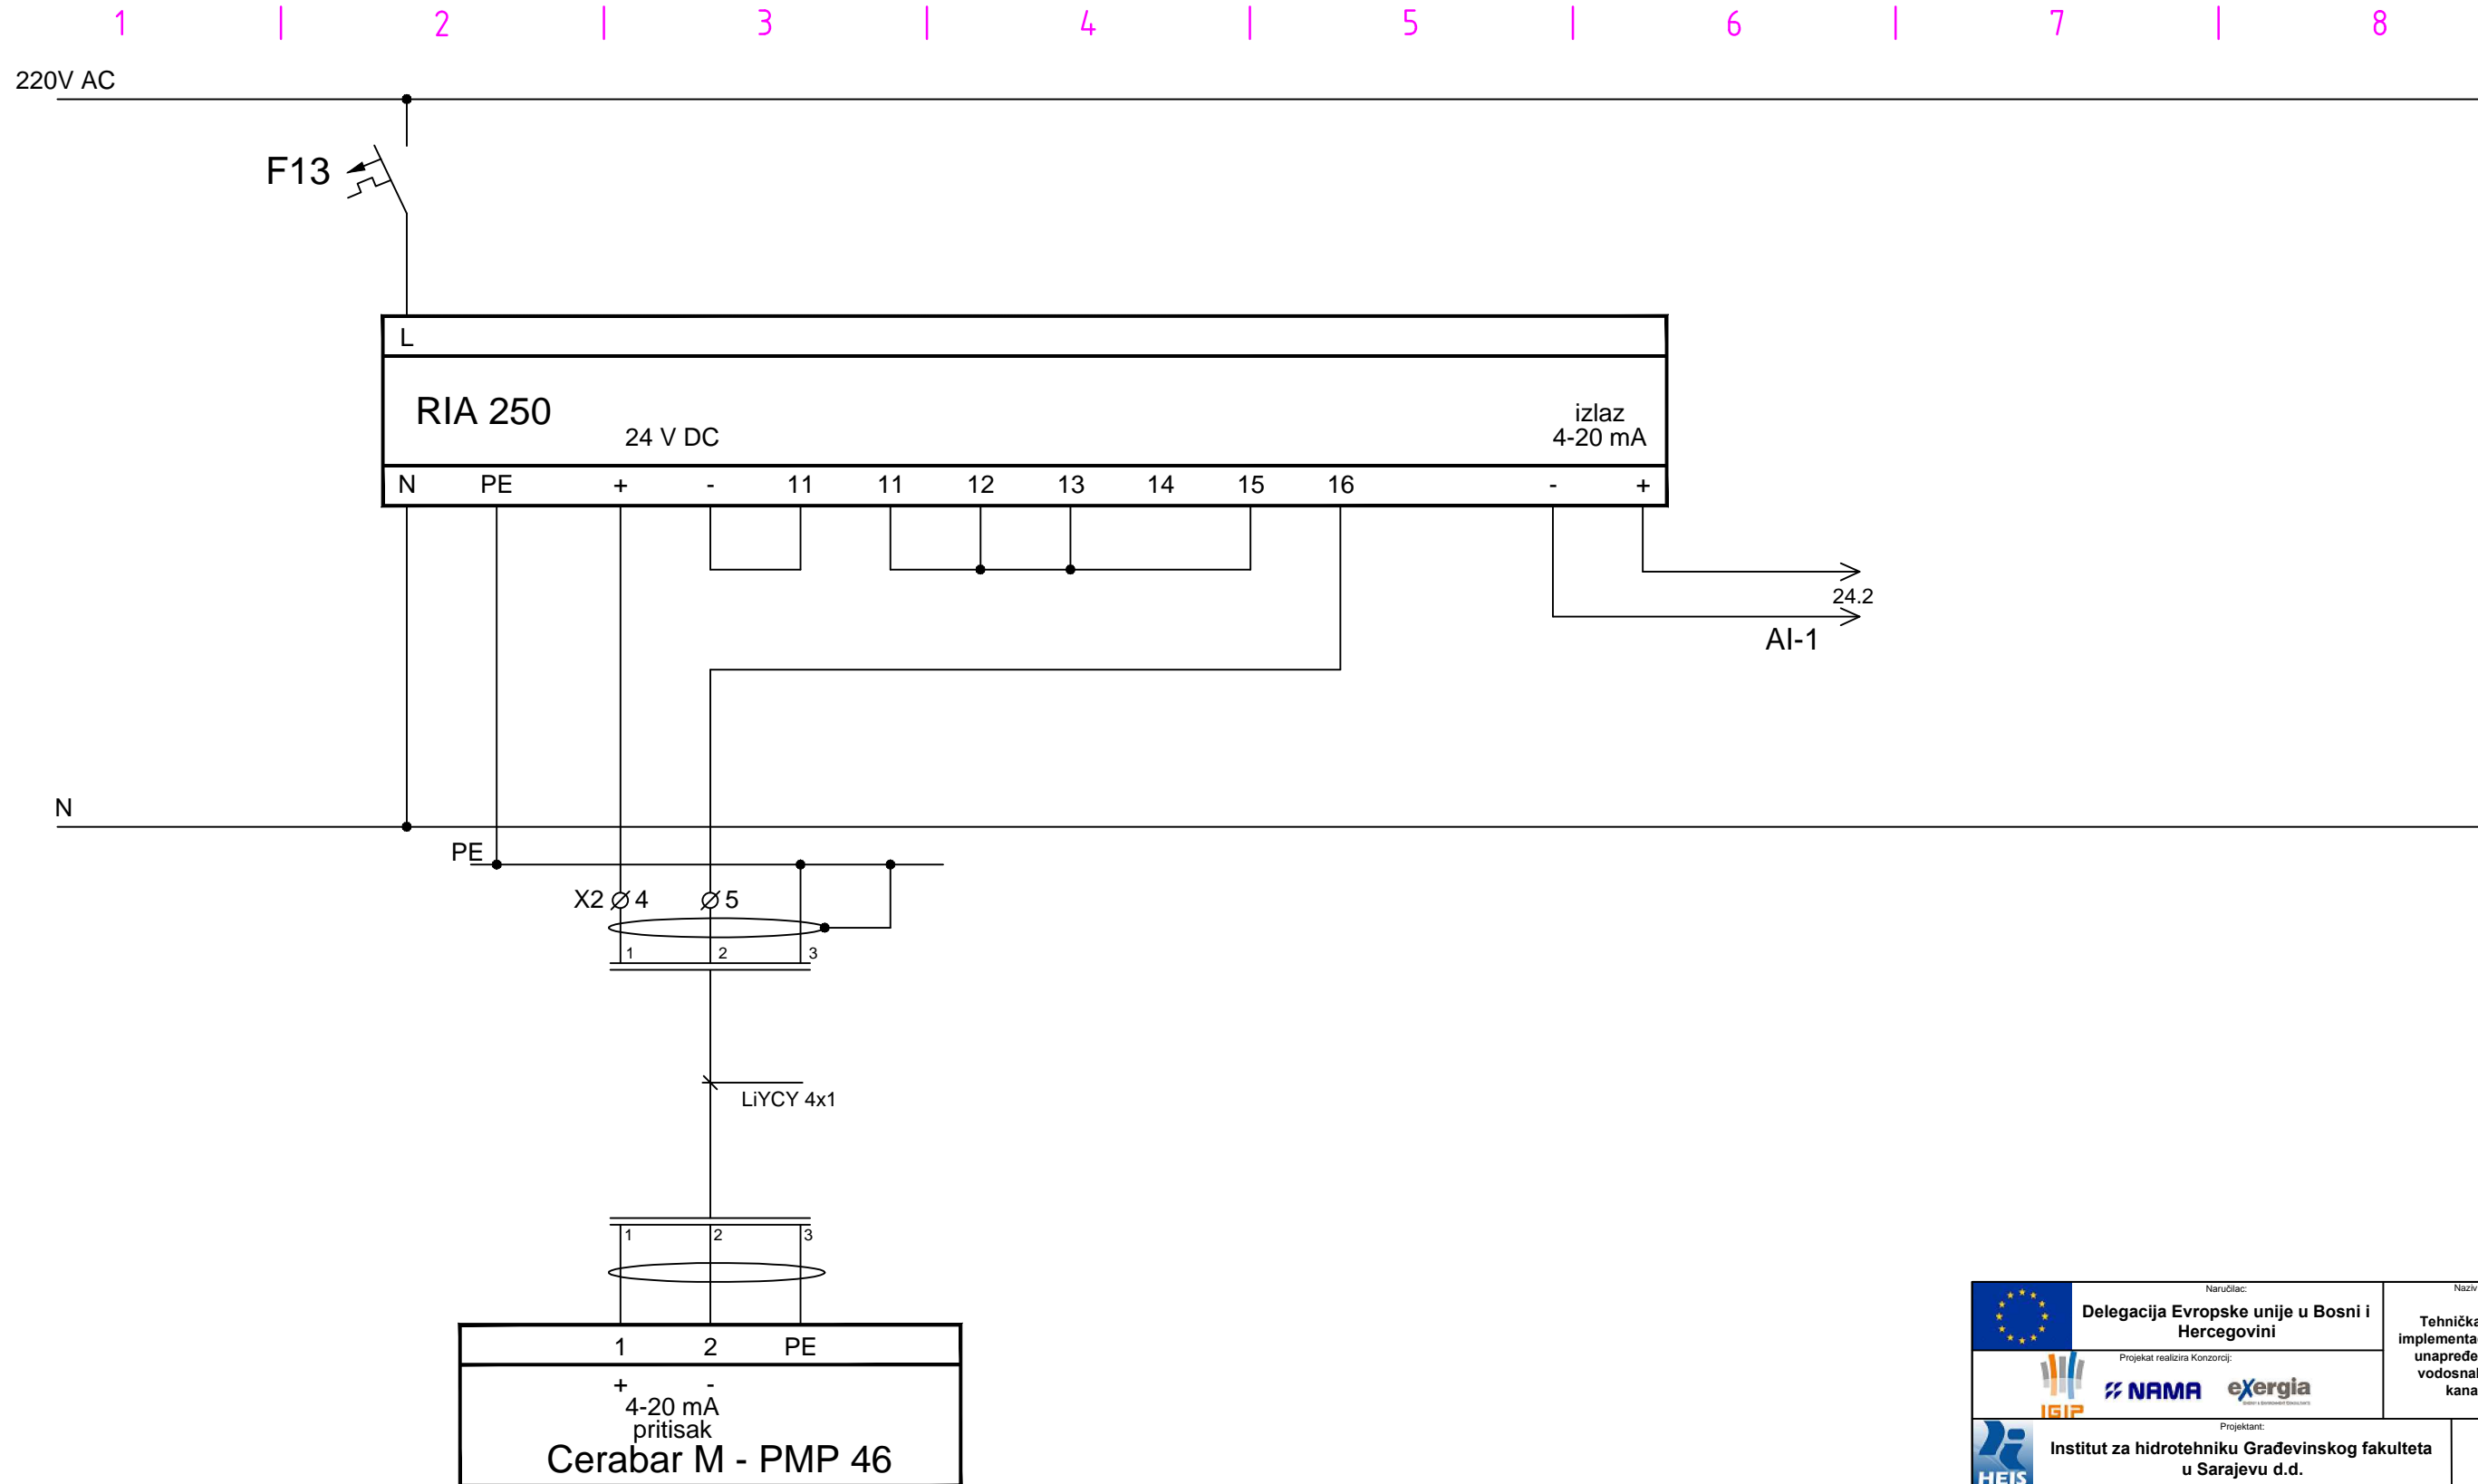


MJERENJE PRITISKA NA POTISU


		Naručilac: Delegacija Evropske unije u Bosni i Hercegovini		Naziv projekta: Tehnička pomoć za implementaciju programa unapređenja sistema vodosnabdijevanja i kanalizacije	
		Projektat realizira Konzorij: IGIP NAMA exergia		Šifra projekta: D-1159	
		Projektant: Institut za hidrotehniku Građevinskog fakulteta u Sarajevu d.d.		Kontrola: Mr. Hilmo Šehović, dipl.ing.el.	
Odgovorni projektant: Amir Delibašić, dipl.inž.el.		Projektant/obrađivač: Fehim Suljević, el.tehn.			
Naziv projektna dokumentacije: Glavni projekat podistema za vodosnabdijevanje Bosanskog Grahova sa izvorišta Gudaja, Knjiga 4					
Naziv priloga: ŠEMA DJELOVANJA GLAVNOG RAZVODNO UPRAVLJAČKOG ORMARA PUMPNE STANICE PS2 - "GUDAJA 2" - GRO-PS2					
Datum izrade:	Mjerilo priloga:	Prilog broj:	Format priloga:	List:	od:
Juli 2015.	-	21	A3	1	1

1 | 2 | 3 | 4 | 5 | 6 | 7 | 8

L1 230 V AC

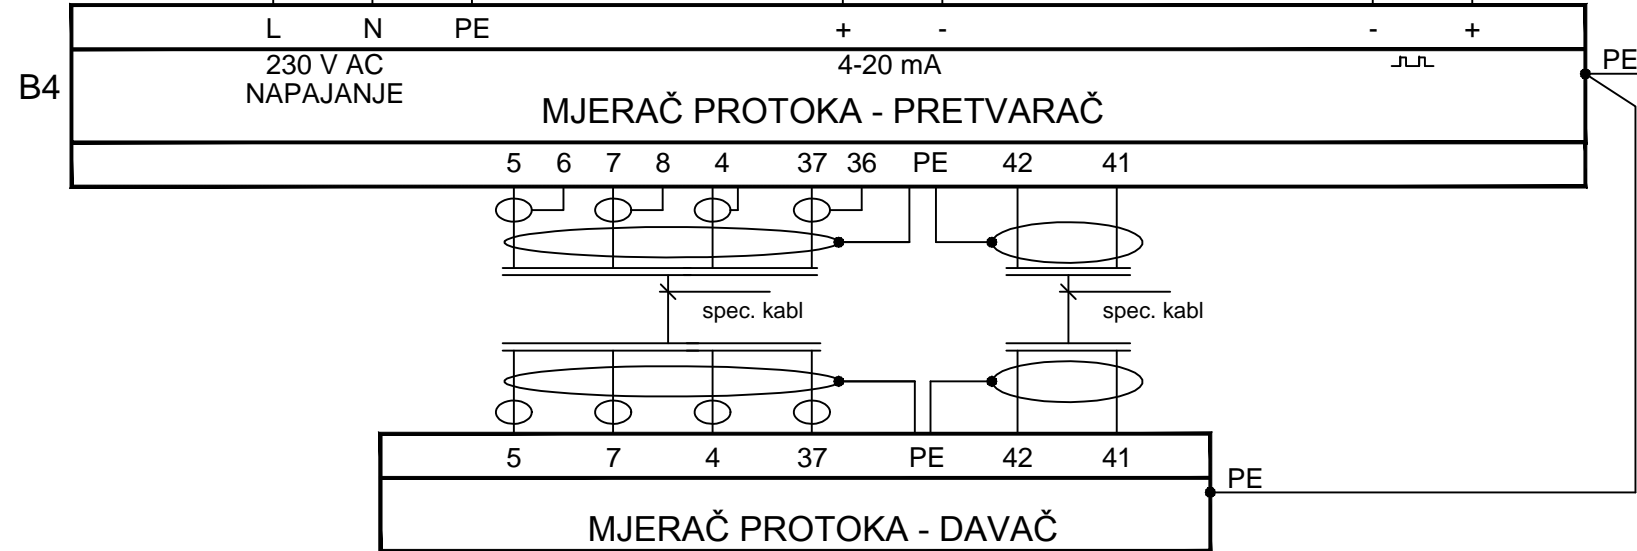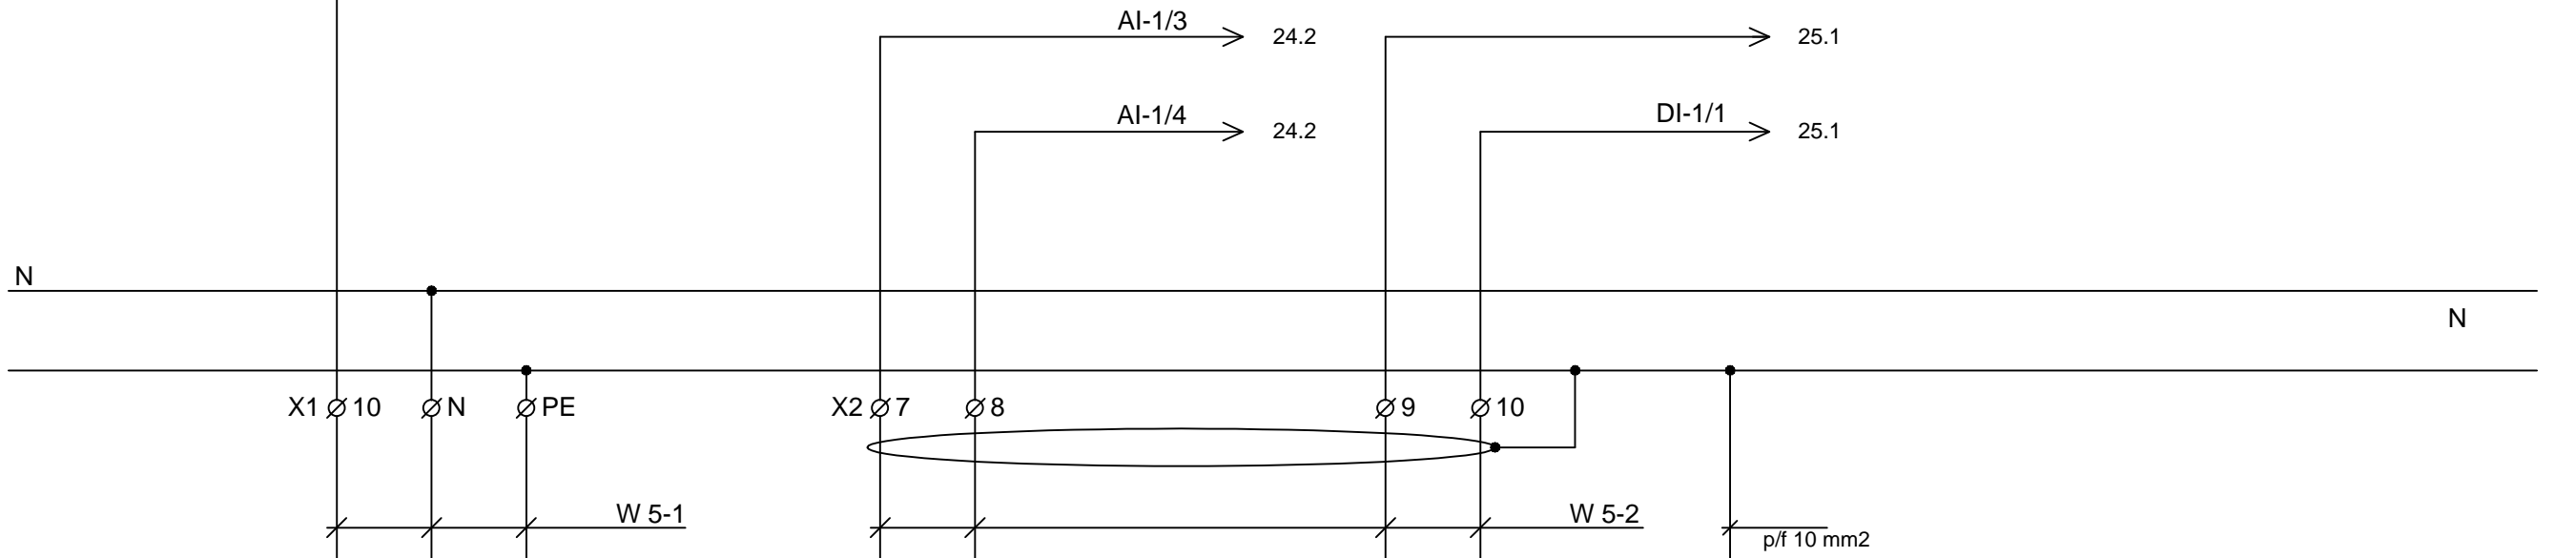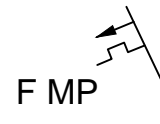

Naručilac: Delegacija Evropske unije u Bosni i Hercegovini		Naziv projekta: Tehnička pomoć za implementaciju programa unapređenja sistema vodosnabdijevanja i kanalizacije			
Projektat realizira Konzorcij: NAMA exergia		Šifra projekta: D-1159			
Projektant: Institut za hidrotehniku Građevinskog fakulteta u Sarajevu d.d.		Kontrola: Mr. Hilmo Šehović, dipl.ing.el.			
Odgovorni projektant: Amir Delibašić, dipl.inž.el.	Projektant/obrađivač: Fehim Suljević, el.tehn.	Naziv projektna dokumentacije: Glavni projekat pod sistema za vodosnabdijevanje Bosanskog Grahova sa izvorišta Gudaja, Knjiga 4			
Naziv priloga: ŠEMA DJELOVANJA GLAVNOG RAZVODNO UPRAVLJAČKOG ORMARA PUMPNE STANICE PS2 - "GUDAJA 2" - GRO-PS2					
Datum izrade:	Mjerilo priloga:	Prilog broj:	Format priloga:	List:	od:
Juli 2015.	-	22	A3	1	1

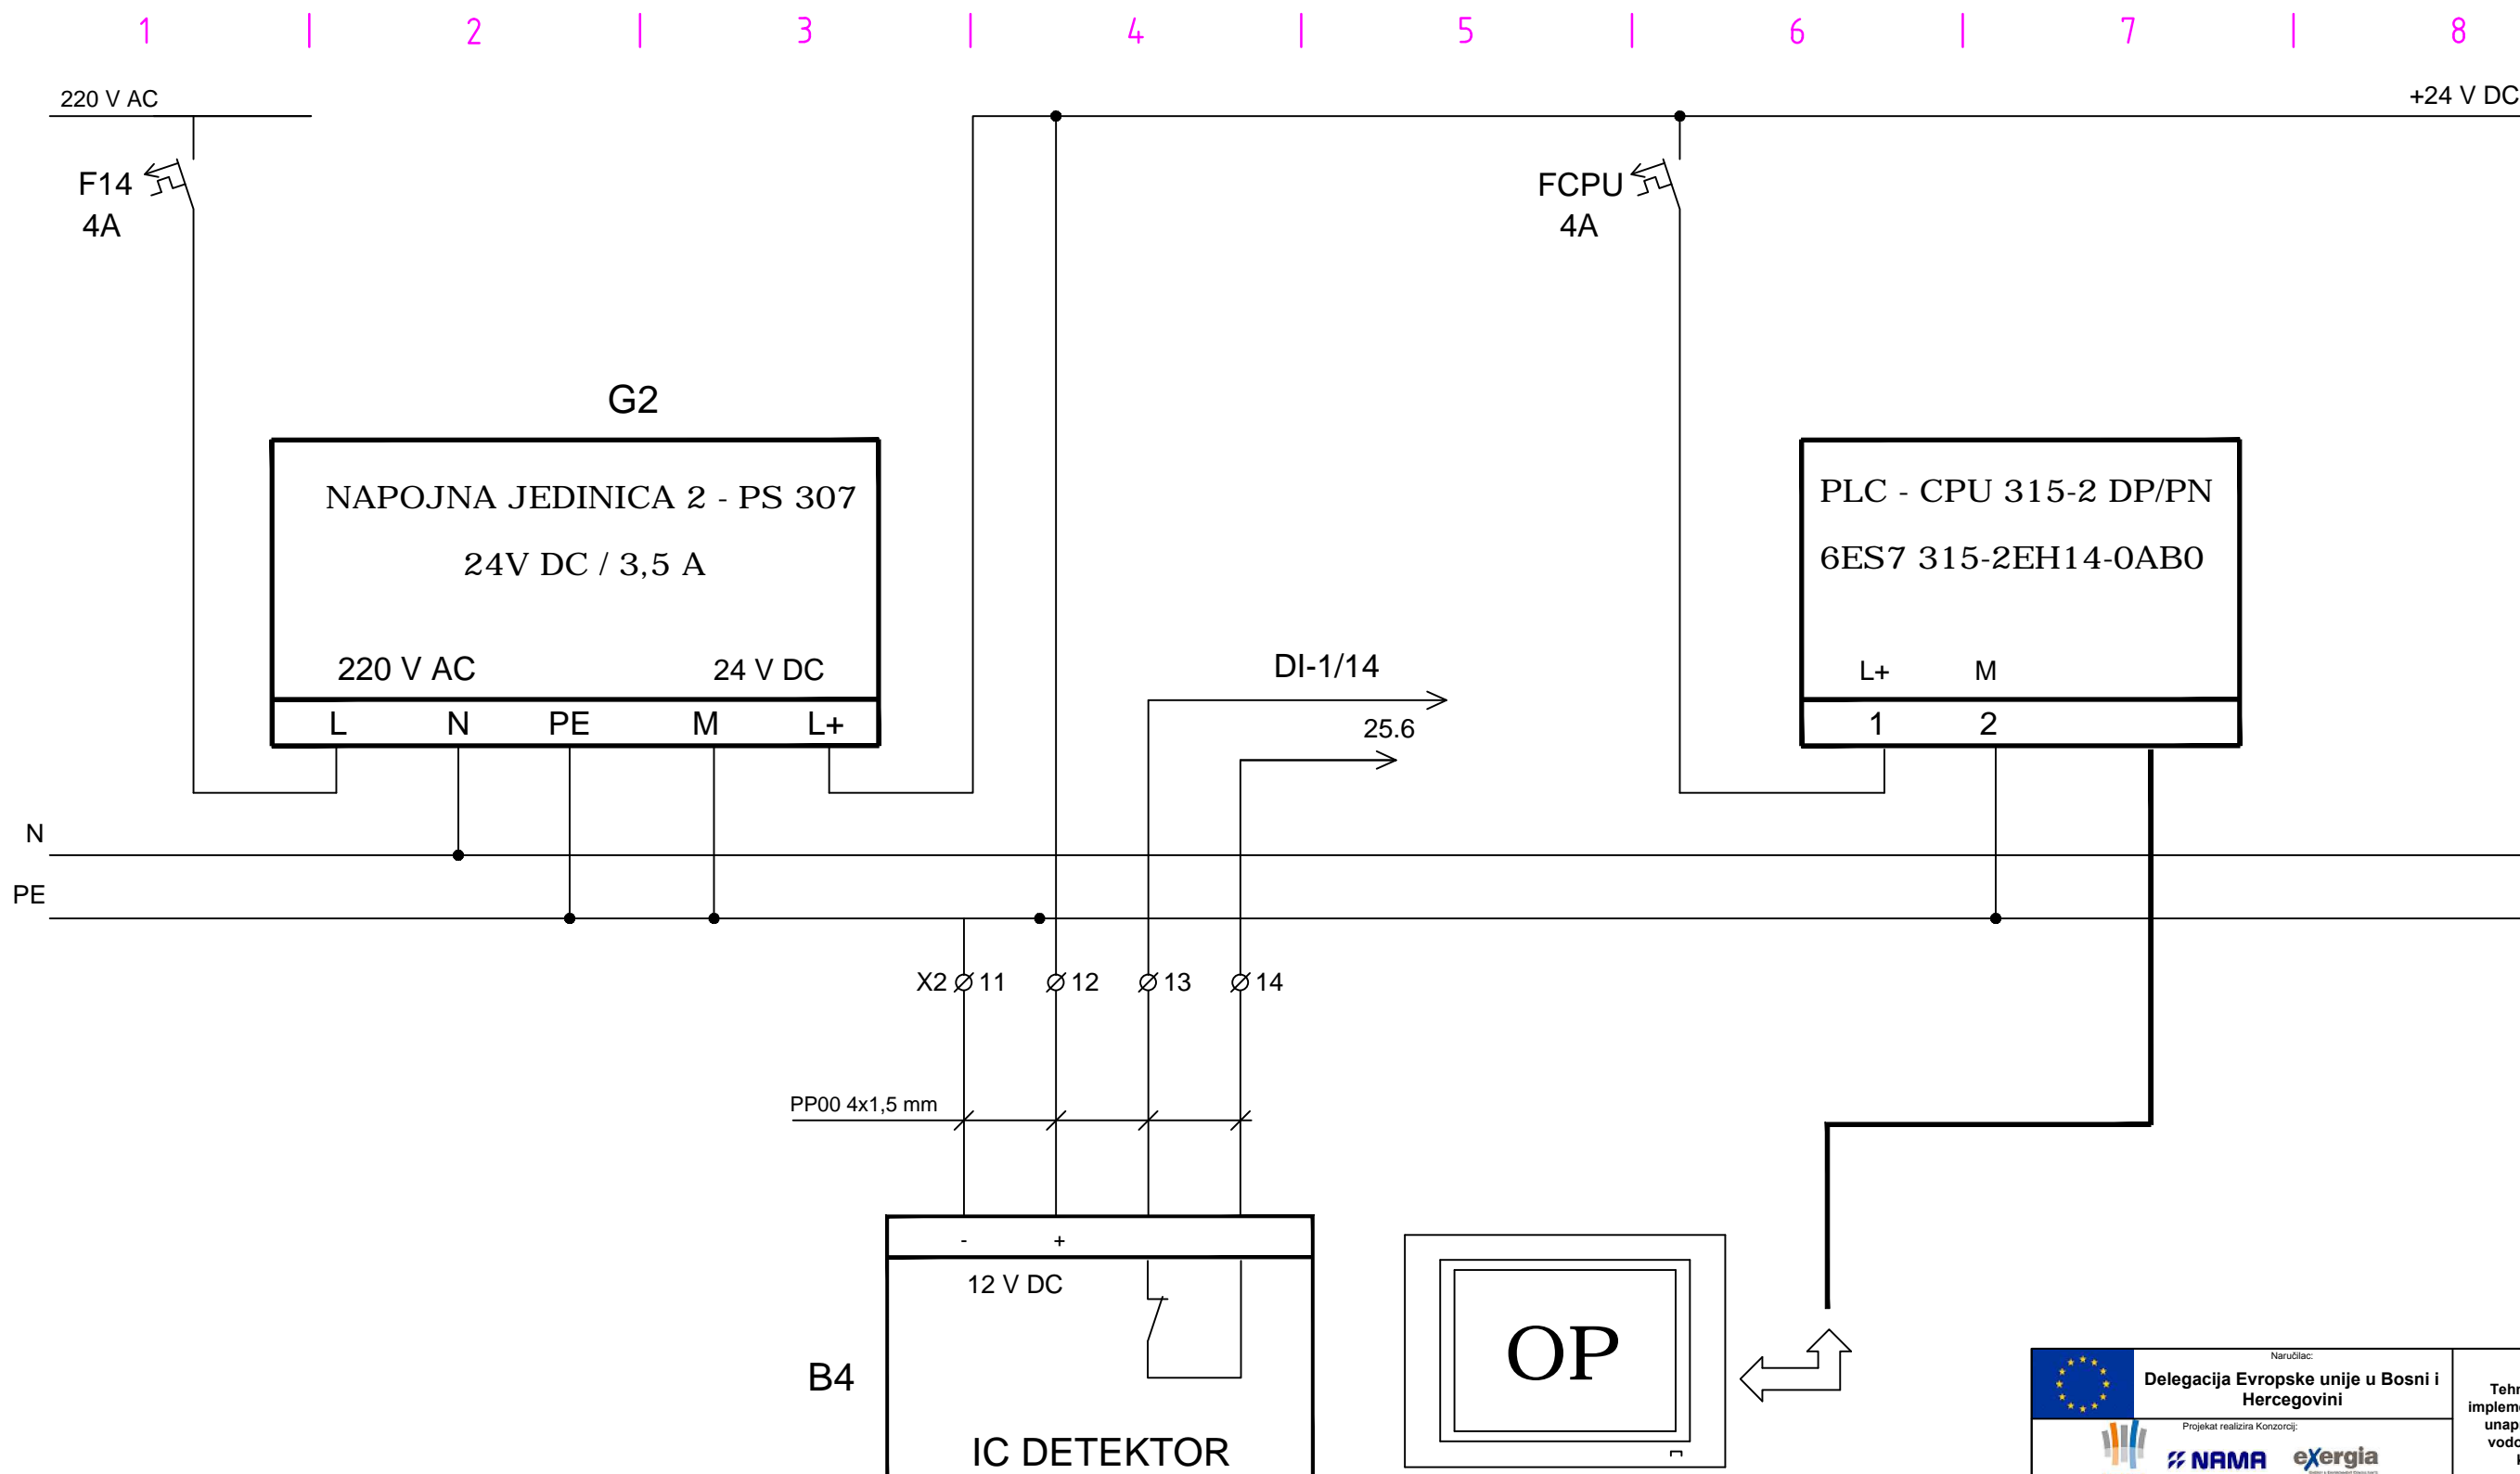






		Naručilac: Delegacija Evropske unije u Bosni i Hercegovini		Naziv projekta: Tehnička pomoć za implementaciju programa unapređenja sistema vodosnabdijevanja i kanalizacije	
		Projektat realizira Konzorcij: IGIP NAMA exergia		Šifra projekta: D-1159	
		Projektant: Institut za hidrotehniku Građevinskog fakulteta u Sarajevu d.d.		Kontrola: Mr. Hilmo Šehović, dipl.ing.el.	
Odgovorni projektant: Amir Delibašić, dipl.inž.el.		Projektant/obrađivač: Fehim Suljević, el.tehn.		Kontrola: Mr. Hilmo Šehović, dipl.ing.el.	
Naziv projektna dokumentacije: Glavni projekat podistema za vodosnabdijevanje Bosanskog Grahova sa izvorišta Gudaja, Knjiga 4					
Naziv priloga: ŠEMA DJELOVANJA GLAVNOG RAZVODNO UPRAVLJAČKOG ORMARA PUMPNE STANICE PS2 - "GUDAJA 2" - GRO-PS2					
Datum izrade:	Mjerilo priloga:	Prilog broj:	Format priloga:	List:	od:
Juli 2015.	-	23	A3	1	1

1 | 2 | 3 | 4 | 5 | 6 | 7 | 8

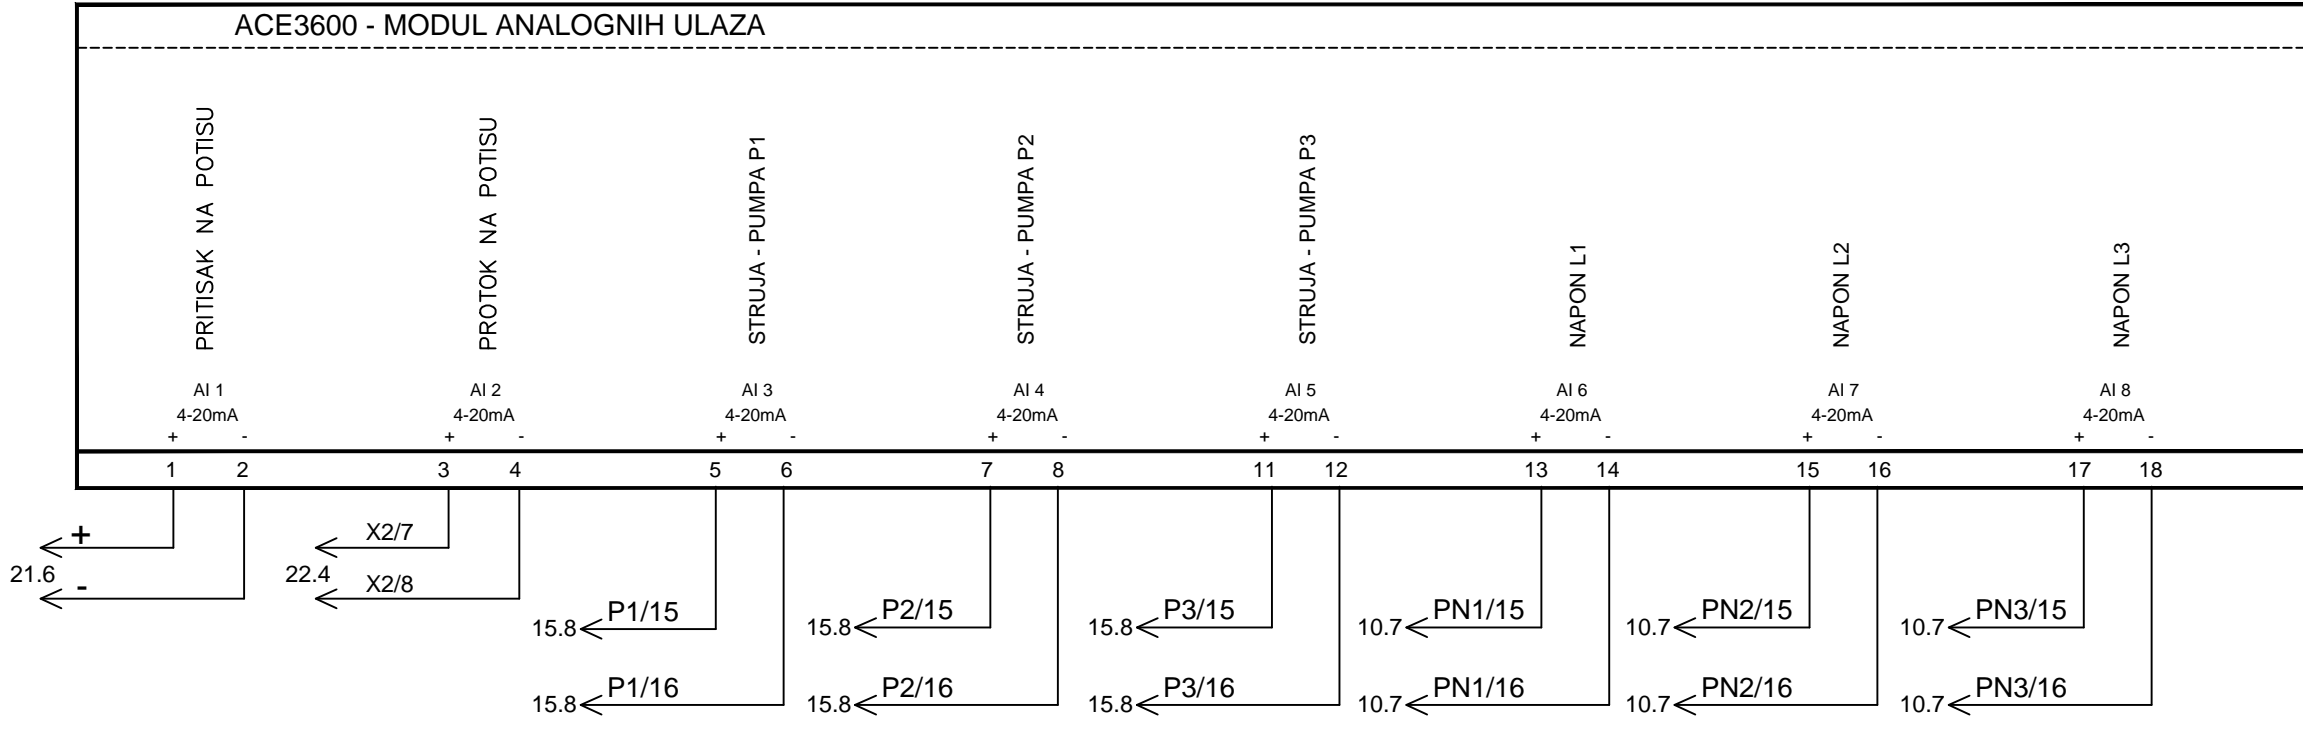220V AC

AI-1




 Naručilac: Delegacija Evropske unije u Bosni i Hercegovini		Naziv projekta: Tehnička pomoć za implementaciju programa unapređenja sistema vodosnabdijevanja i kanalizacije	
   Projektat realizira Konzorzijski tim:			
 Projektant: Institut za hidrotehniku Građevinskog fakulteta u Sarajevu d.d.			Šifra projekta: D-1159
Odgovorni projektant: Amir Delibašić, dipl.inž.el.	Projektant/obrađivač: Fehim Suljević, el.tehn.	Kontrola: Mr. Hilmo Šehović, dipl.ing.el.	
Naziv projektna dokumentacije: Glavni projekat podistema za vodosnabdijevanje Bosanskog Grahova sa izvorišta Gudaja, Knjiga 4			
Naziv priloga: ŠEMA DJELOVANJA GLAVNOG RAZVODNO UPRAVLJAČKOG ORMARA PUMPNE STANICE PS2 - "GUDAJA 2" - GRO-PS2			
Datum izrade: Juli 2015.	Mjerilo priloga: -	Prilog broj: 24	Format priloga: A3
		List: 1	od: 1

1 | 2 | 3 | 4 | 5 | 6 | 7 | 8

220V AC

DI-1

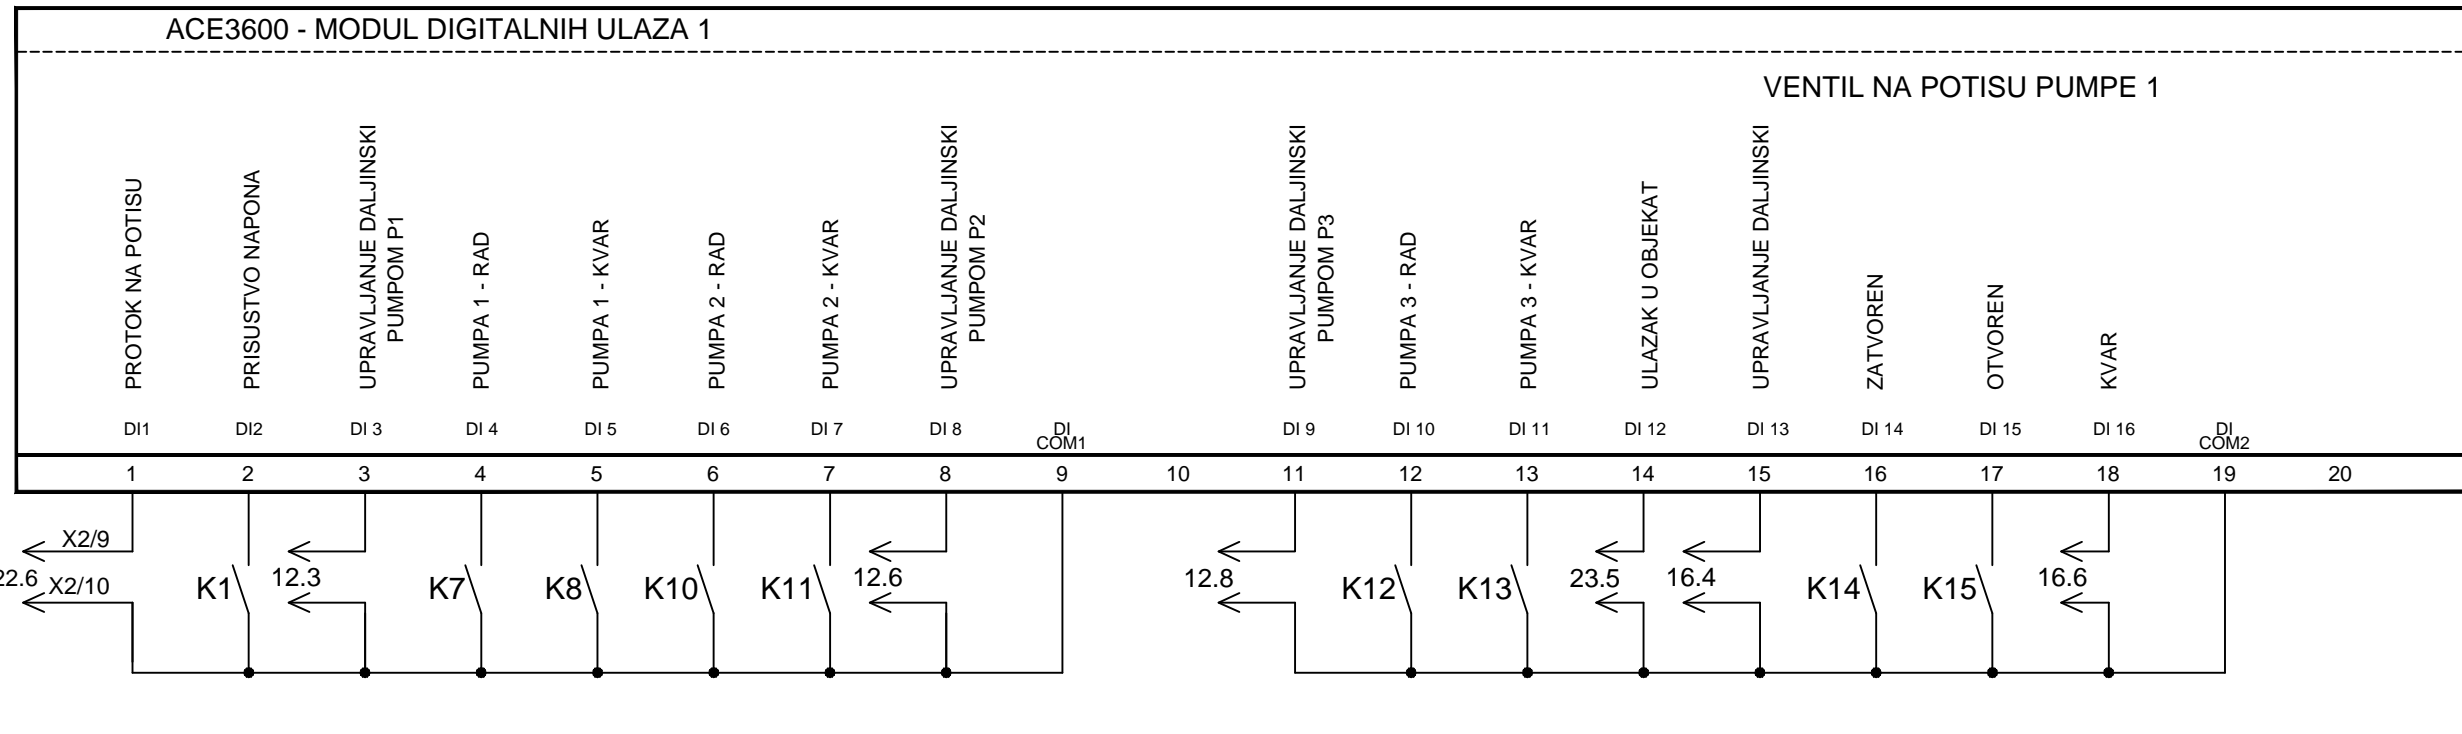


		Naručilac: Delegacija Evropske unije u Bosni i Hercegovini		Naziv projekta: Tehnička pomoć za implementaciju programa unapređenja sistema vodosnabdijevanja i kanalizacije	
		Projektat realizira Konzorcij: IGIP NAMA exergia			
		Projektant: Institut za hidrotehniku Građevinskog fakulteta u Sarajevu d.d.		Šifra projekta: D-1159	
Odgovorni projektant: Amir Delibašić, dipl.inž.el.		Projektant/obrađivač: Fehim Suljević, el.tehn.		Kontrola: Mr. Hilmo Šehović, dipl.ling.el.	
Naziv projektna dokumentacije: Glavni projekat podsistema za vodosnabdijevanje Bosanskog Grahova sa izvorišta Gudaja, Knjiga 4					
Naziv priloga: ŠEMA DJELOVANJA GLAVNOG RAZVODNO UPRAVLJAČKOG ORMARA PUMPNE STANICE PS2 - "GUDAJA 2" - GRO-PS2					
Datum izrade:	Mjerilo priloga:	Prilog broj:	Format priloga:	List:	od:
Juli 2015.	-	25	A3	1	1

1 | 2 | 3 | 4 | 5 | 6 | 7 | 8


220V AC

DI-1

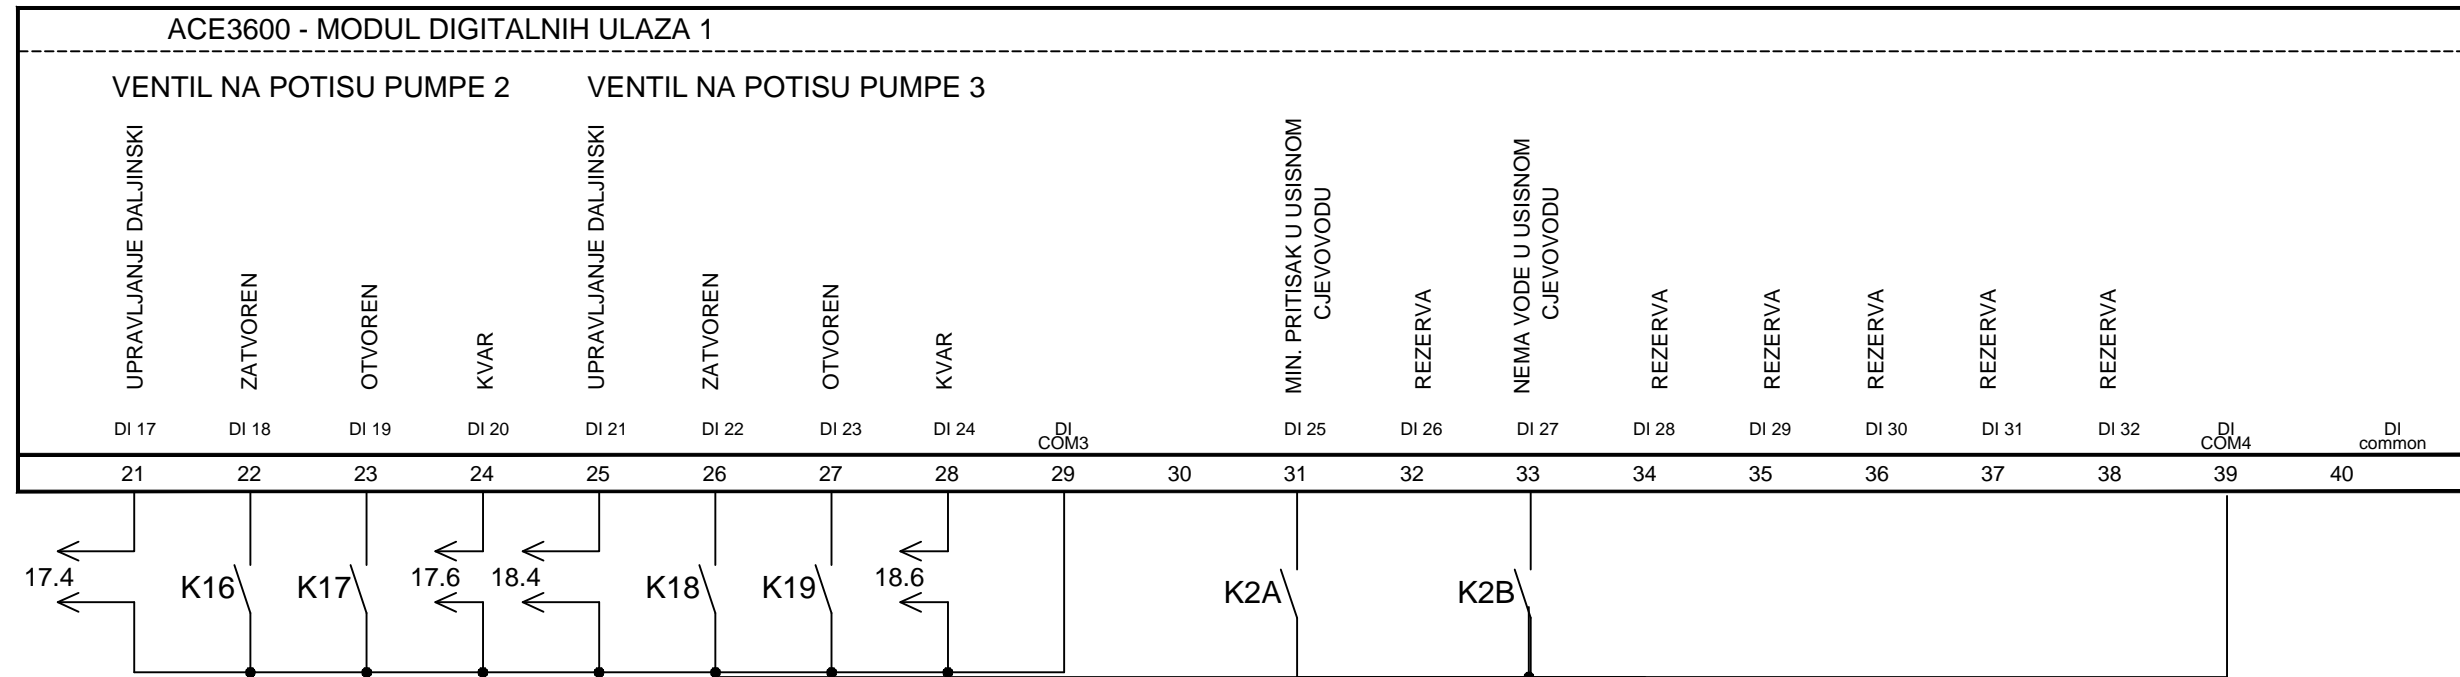

N

 Naručilac: Delegacija Evropske unije u Bosni i Hercegovini		Naziv projekta: Tehnička pomoć za implementaciju programa unapređenja sistema vodosnabdijevanja i kanalizacije			
 Projektat realizira Konzorzi: IGIP NAMA exergia					
 Projektant: Institut za hidrotehniku Građevinskog fakulteta u Sarajevu d.d.		Šifra projekta: D-1159			
Odgovorni projektant: Amir Delibašić, dipl.inž.el.	Projektant/obrađivač: Fehim Suljević, el.tehn.	Kontrola: Mr. Hilmo Šehović, dipl.ling.el.			
Naziv projektna dokumentacije: Glavni projekat podsistema za vodosnabdijevanje Bosanskog Grahova sa izvorišta Gudaja, Knjiga 4					
Naziv priloga: ŠEMA DJELOVANJA GLAVNOG RAZVODNO UPRAVLJAČKOG ORMARA PUMPNE STANICE PS2 - "GUDAJA 2" - GRO-PS2					
Datum izrade:	Mjerilo priloga:	Prilog broj:	Format priloga:	List:	od:
Juli 2015.	-	26	A3	1	1

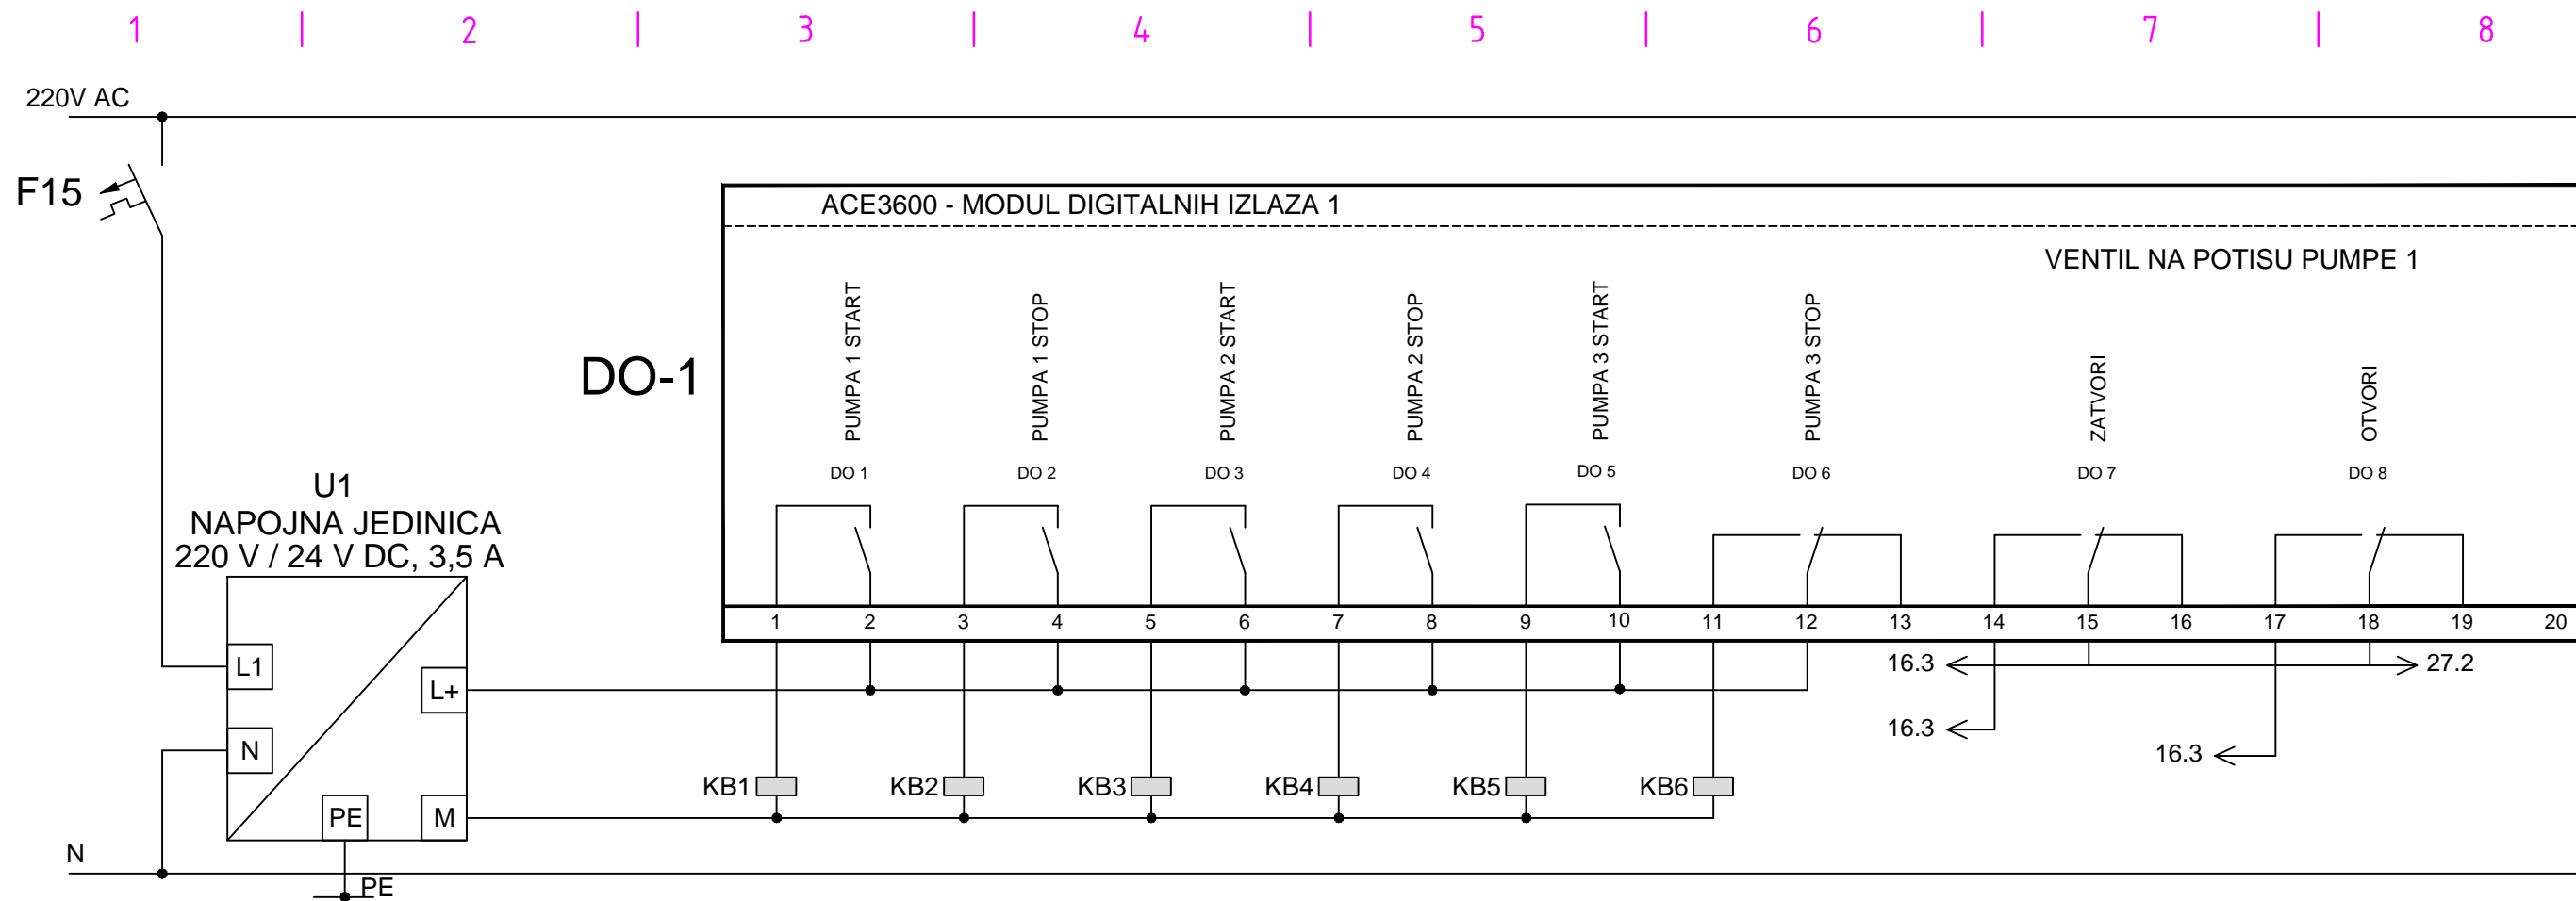

 Naručilac: Delegacija Evropske unije u Bosni i Hercegovini		Naziv projekta: Tehnička pomoć za implementaciju programa unapređenja sistema vodosnabdijevanja i kanalizacije			
 Projektat realizira Konzorzi: IGIP NAMA exergia		Šifra projekta: D-1159			
Projektant: Institut za hidrotehniku Građevinskog fakulteta u Sarajevu d.d.					
Odgovorni projektant: Amir Delibašić, dipl.inž.el.		Kontrola: Mr. Hilmo Šehović, dipl.ling.el.			
Projektant/obrađivač: Fehim Suljević, el.tehn.					
Naziv projektna dokumentacije: Glavni projekat podistema za vodosnabdijevanje Bosanskog Grahova sa izvorišta Gudaja, Knjiga 4					
Naziv priloga: ŠEMA DJELOVANJA GLAVNOG RAZVODNO UPRAVLJAČKOG ORMARA PUMPNE STANICE PS2 - "GUDAJA 2" - GRO-PS2					
Datum izrade:	Mjerilo priloga:	Prilog broj:	Format priloga:	List:	od:
Juli 2015.	-	27	A3	1	1

1

2

3

4

5


6

7

8

220V AC

DO-1

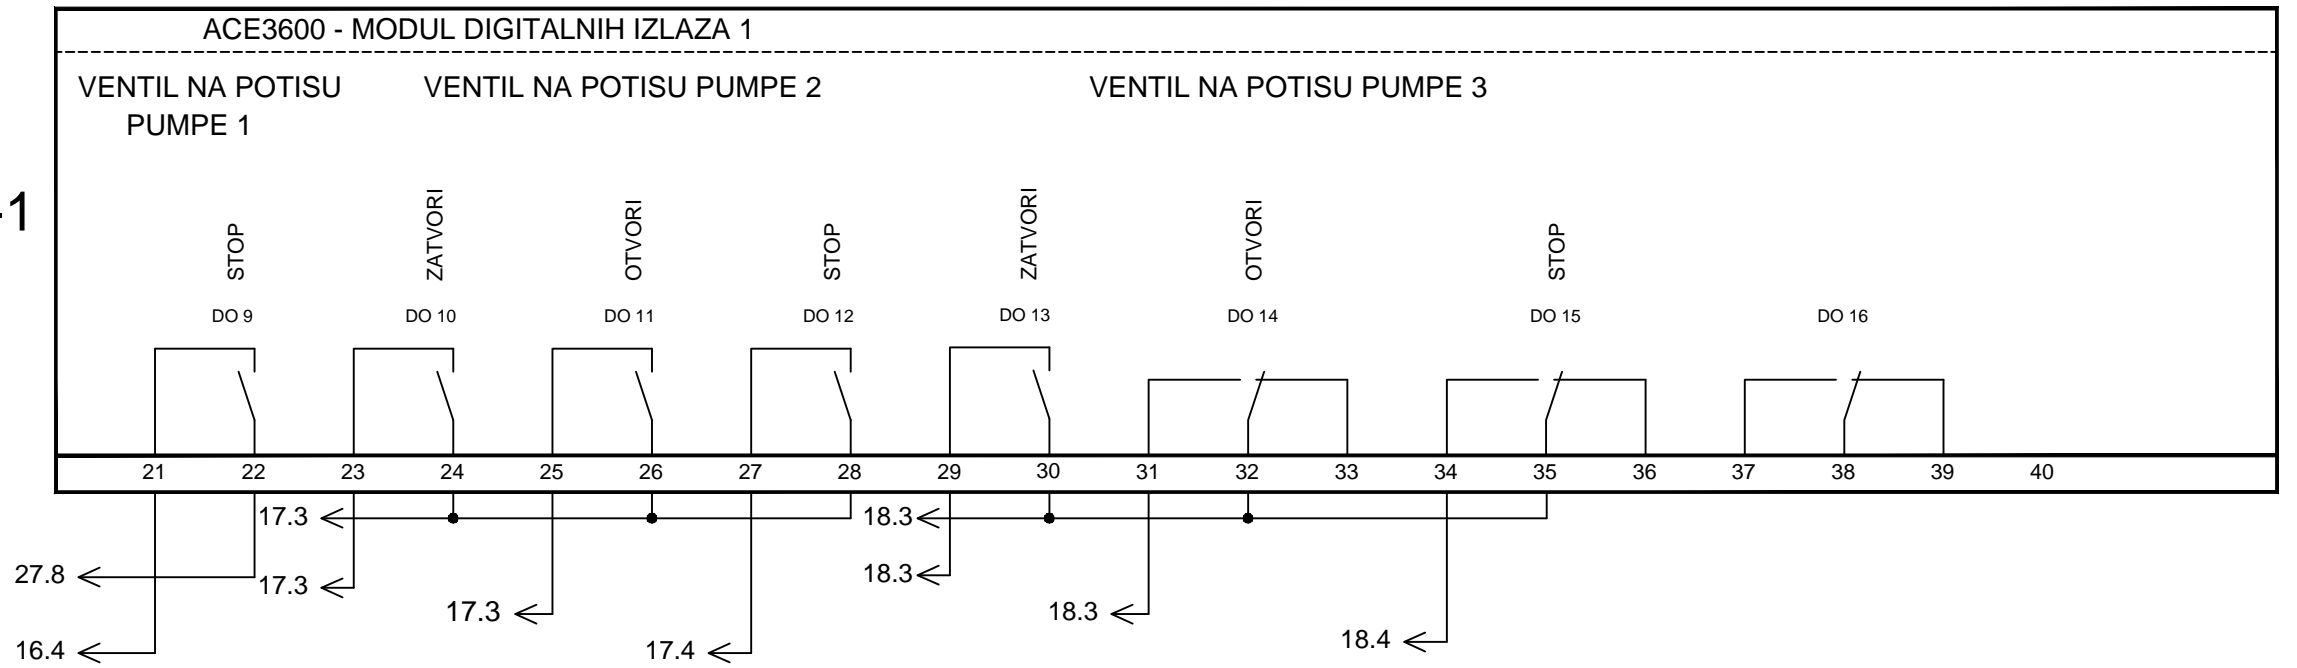


N

Naručilac: Delegacija Evropske unije u Bosni i Hercegovini		Naziv projekta: Tehnička pomoć za implementaciju programa unapređenja sistema vodosnabdijevanja i kanalizacije			
Projektat realizira Konzorcij: IGIP NAMA exergia					
Projektant: Institut za hidrotehniku Građevinskog fakulteta u Sarajevu d.d.		Šifra projekta: D-1159			
Odgovorni projektant: Amir Delibašić, dipl.inž.el.	Projektant/obrađivač: Fehim Suljević, el.tehn.	Kontrola: Mr. Hilmo Šehović, dipl.ling.el.			
Naziv projektna dokumentacije: Glavni projekat podsistema za vodosnabdijevanje Bosanskog Grahova sa izvorišta Gudaja, Knjiga 4					
Naziv priloga: ŠEMA DJELOVANJA GLAVNOG RAZVODNO UPRAVLJAČKOG ORMARA PUMPNE STANICE PS2 - "GUDAJA 2" - GRO-PS2					
Datum izrade:	Mjerilo priloga:	Prilog broj:	Format priloga:	List:	od:
Juli 2015.	-	28	A3	1	1

1 | 2 | 3 | 4 | 5 | 6 | 7 | 8

220V AC

AO-1

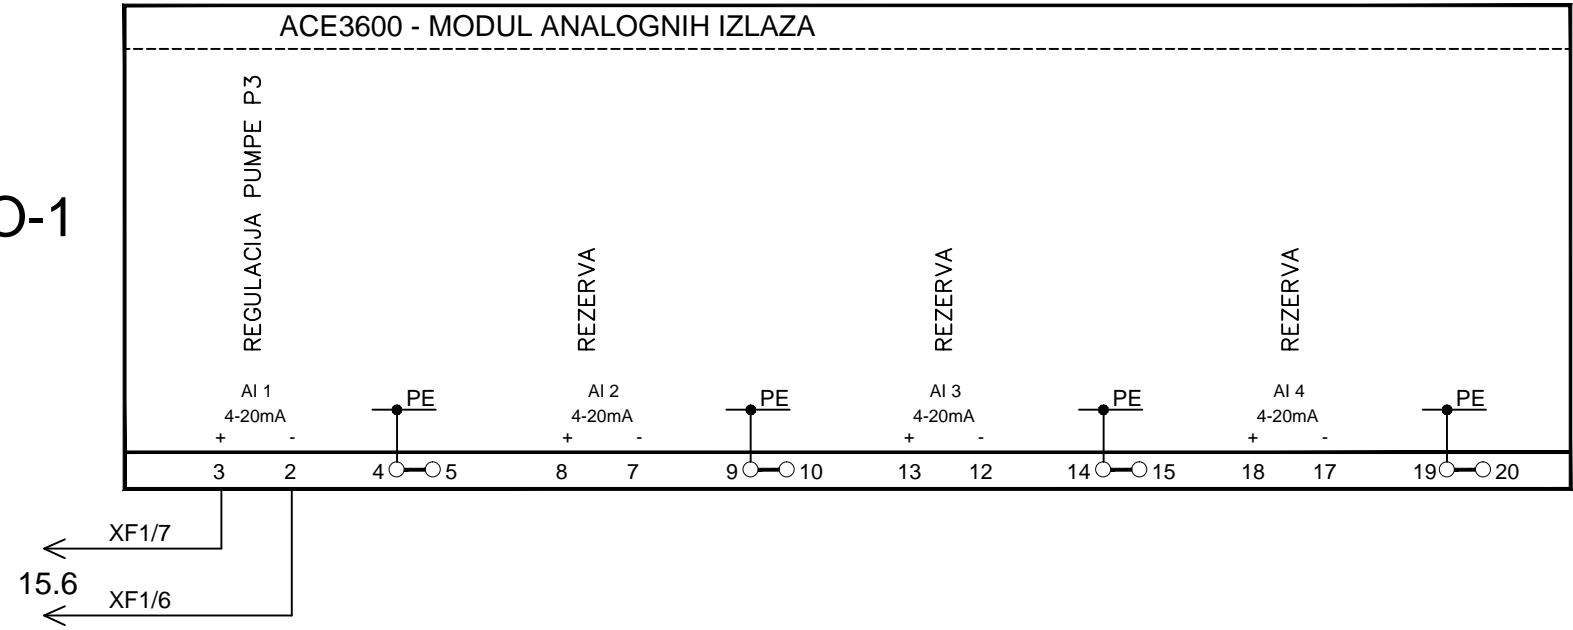

N

 Naručilac: Delegacija Evropske unije u Bosni i Hercegovini		Naziv projekta: Tehnička pomoć za implementaciju programa unapređenja sistema vodosnabdijevanja i kanalizacije	
		Projektat realizira Konzorcij:  	
 Projektant: Institut za hidrotehniku Građevinskog fakulteta u Sarajevu d.d.		Šifra projekta: D-1159	
Odgovorni projektant: Amir Delibašić, dipl.inž.el.	Projektant/obrađivač: Fehim Suljević, el.tehn.	Kontrola: Mr. Hilmo Šehović, dipl.ing.el.	
Naziv projektna dokumentacije: Glavni projekat podsistema za vodosnabdijevanje Bosanskog Grahova sa izvorišta Gudaja, Knjiga 4			
Naziv priloga: ŠEMA DJELOVANJA GLAVNOG RAZVODNO UPRAVLJAČKOG ORMARA PUMPE STANICE PS2 - "GUDAJA 2" - GRO-PS2			
Datum izrade: Juli 2015.	Mjerilo priloga: -	Prilog broj: 29	Format priloga: A3
Lst:		od:	
1		1	