



IZGLED ORMARA GRO-PS2

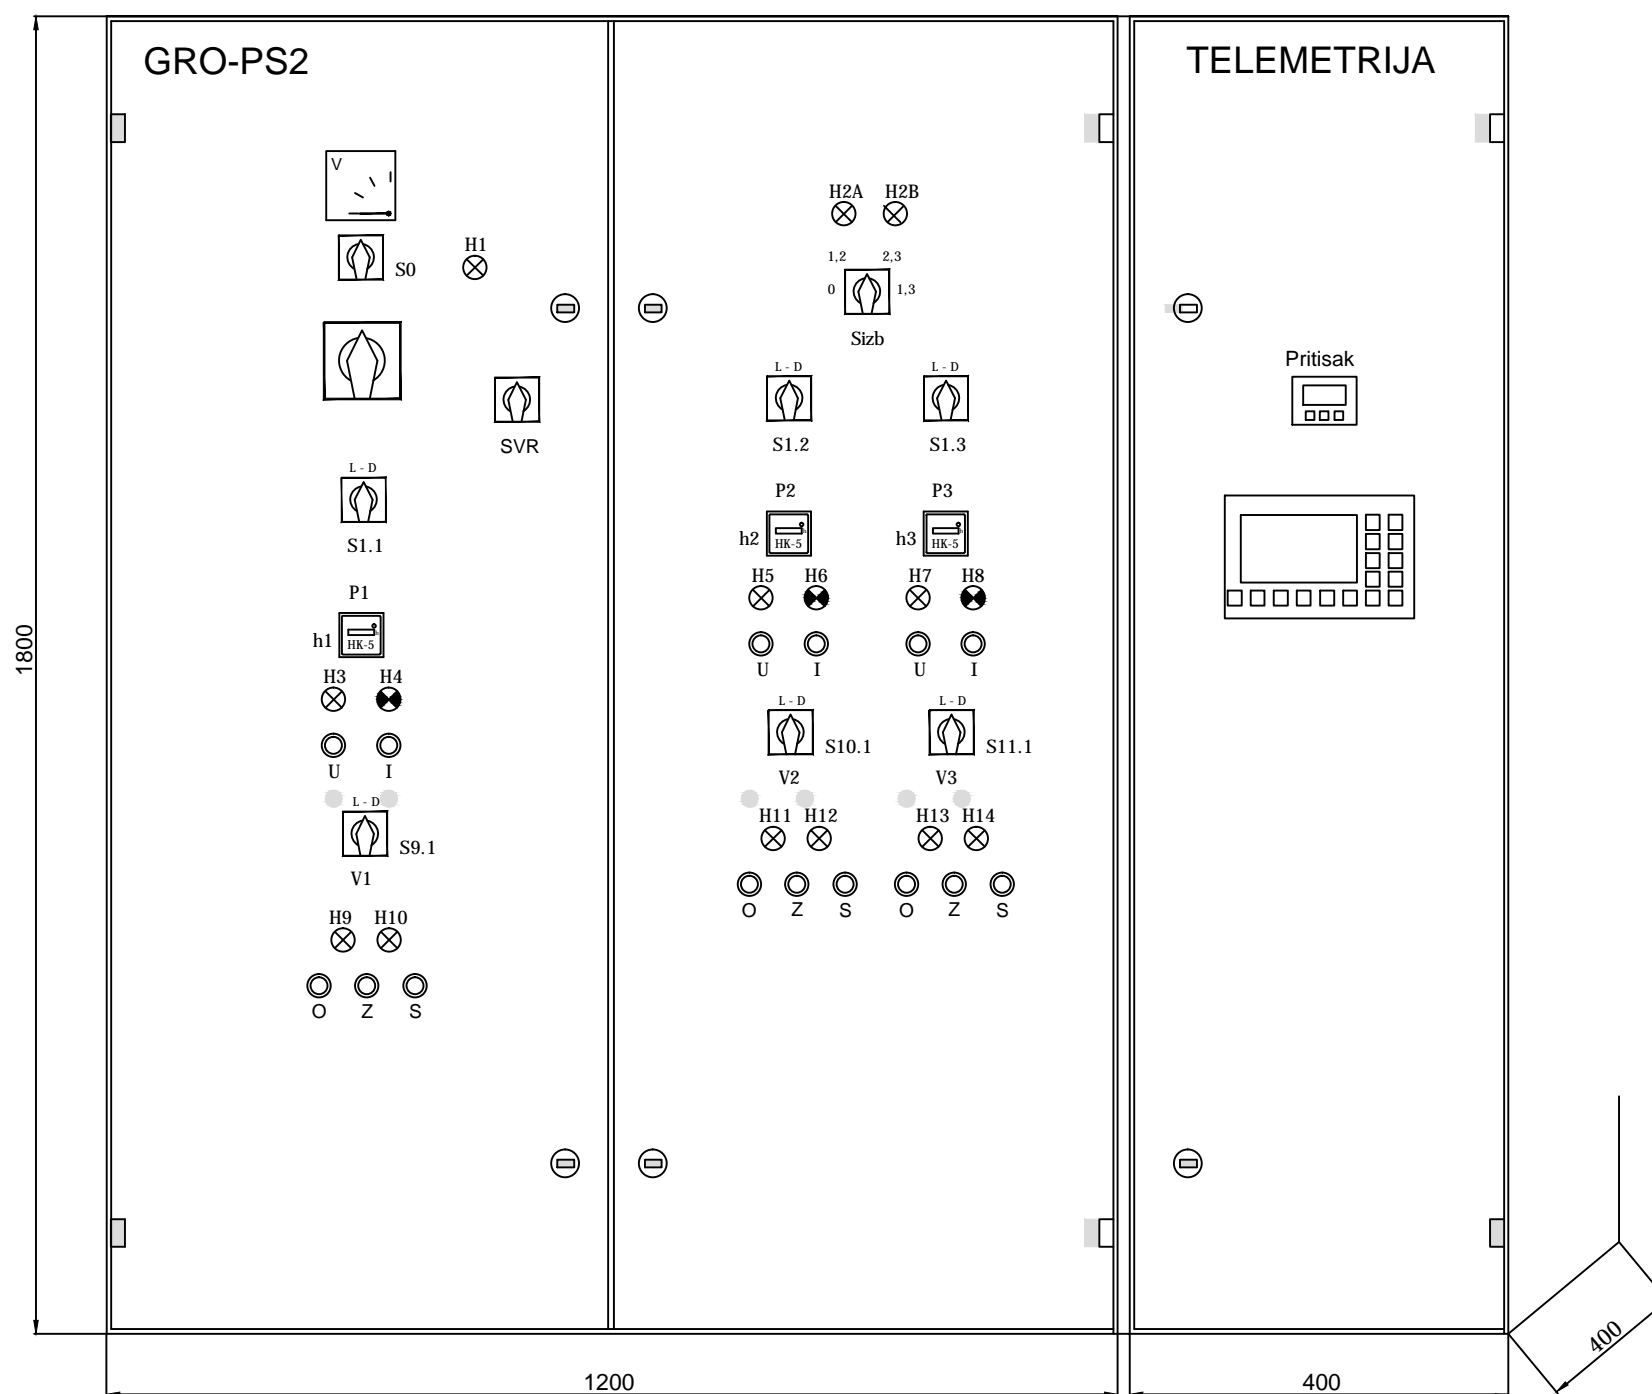

 Naručilac: <b>Delegacija Evropske unije u Bosni i Hercegovini</b>		Naziv projekta: <b>Tehnička pomoć za implementaciju programa unapređenja sistema vodosnabdijevanja i kanalizacije</b>			
 Projektat realizira Konzorzi: <b>IGIP NAMA exergia</b>		Šifra projekta: <b>D-1159</b>			
 Projektant: <b>Institut za hidrotehniku Građevinskog fakulteta u Sarajevu d.d.</b>		Kontrola: <b>Mr. Hilmo Šehović, dipl.ing.el.</b>			
Odgovorni projektant: <b>Amir Delibašić, dipl.inž.el.</b>		Projektant/obrađivač: <b>Fehim Suljević, el.tehn.</b>			
Naziv projektna dokumentacije: <b>Glavni projekat podistema za vodosnabdijevanje Bosanskog Grahova sa izvorišta Gudaja, Knjiga 4</b>					
Naziv priloga: <b>GLAVNI RAZVODNO-UPRAVLJAČKI ORMAR PS2 - GUDAJA 2 : GRO-PS2 - IZGLED</b>					
Datum izrade:	Mjerilo priloga:	Prilog broj:	Format priloga:	List:	od:
Juli 2015.	-	29	A3	1	1