



# GLAVNI RAZVODNO-UPRAVLJAČKI ORMAR RO-RV

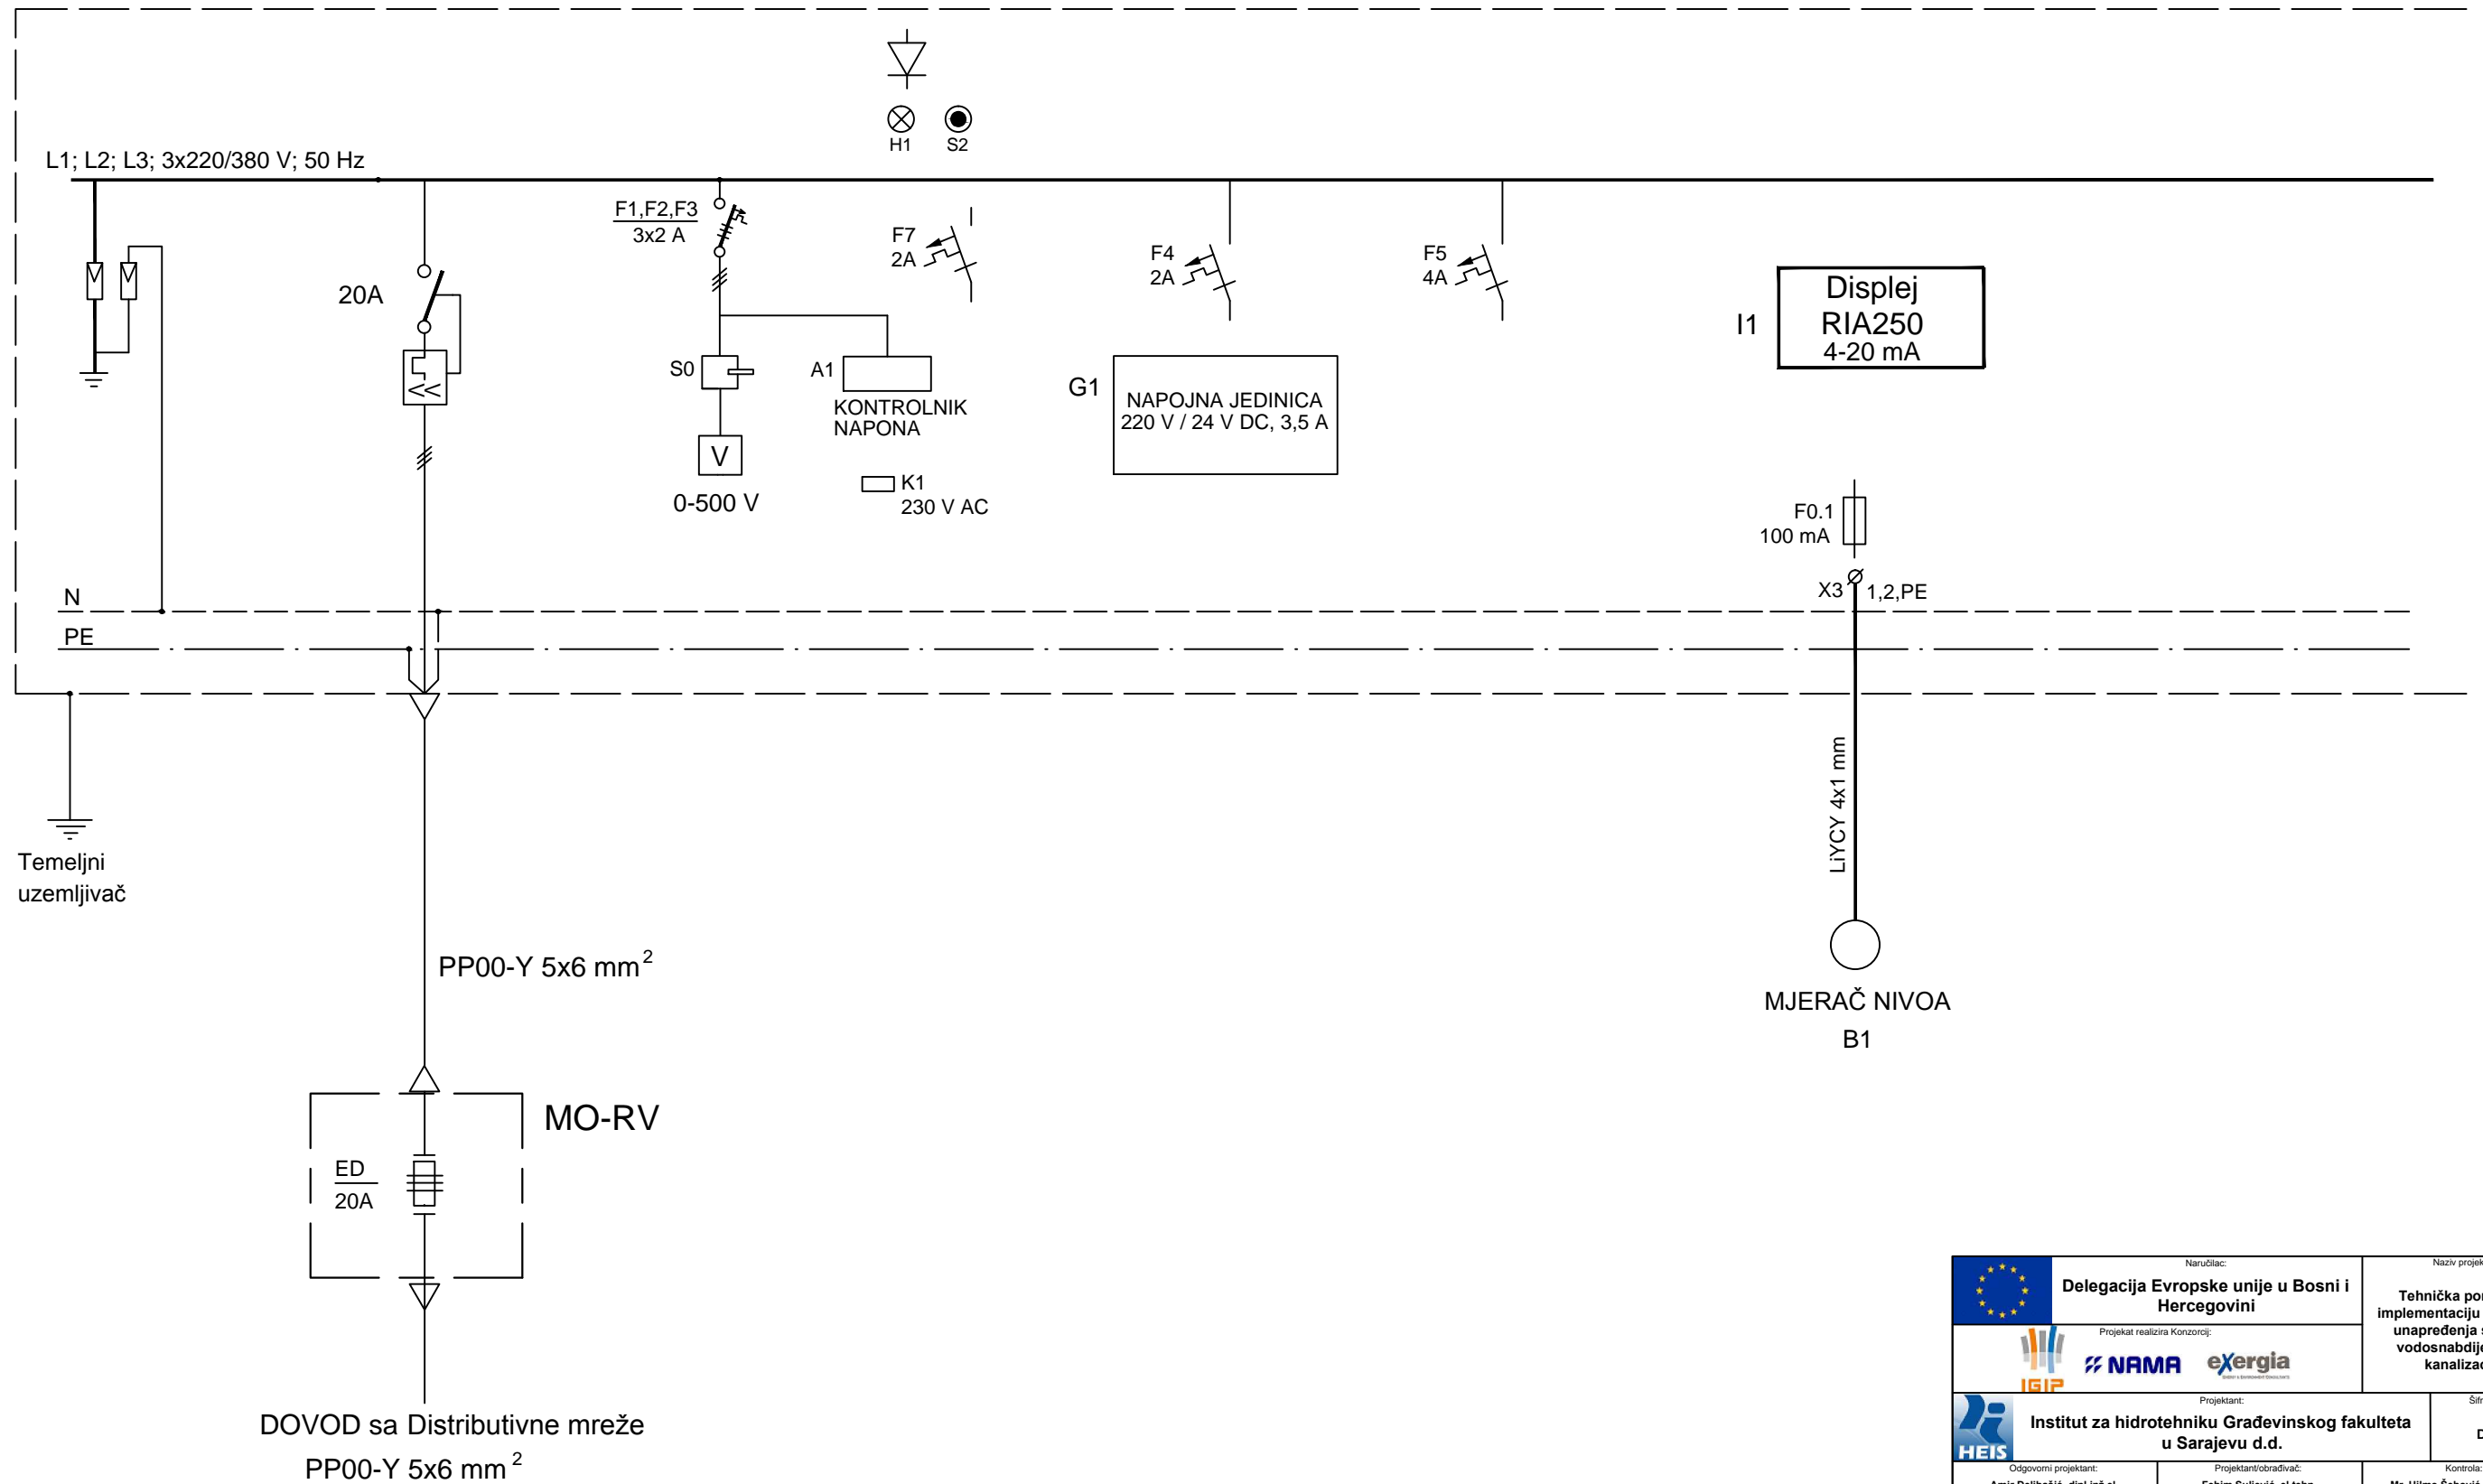

 Delegacija Evropske unije u Bosni i Hercegovini Projekat realizira Konzorcij:		Naziv projekta: <b>Tehnička pomoć za implementaciju programa unapređenja sistema vodosnabdijevanja i kanalizacije</b>			
		Šifra projekta: <b>D-1159</b>			
Odgovorni projektant: <b>Amir Delibašić, dipl.inž.el.</b>		Projektant/obrađivač: <b>Fehim Suljević, el.tehn.</b>			
Kontrola: <b>Mr. Hilmo Šehović, dipl.ing.el.</b>		Naziv projekta: <b>Glavni projekat podsistema za vodosnabdijevanje Bosanskog Grahova sa izvorišta Gudaja, Knjiga 4</b>			
Naziv priloga: <b>Jednopolna sema glavnog razvodno upravljačkog ormara RO-RV</b>					
Datum izrade:	Mjerilo priloga:	Prilog broj:	Format priloga:	List:	od:
Juli 2015.	-	7	A3	1	1

# GLAVNI RAZVODNO-UPRAVLJAČKI ORMAR RO-RV

## ODVODNI CJEVOVOD

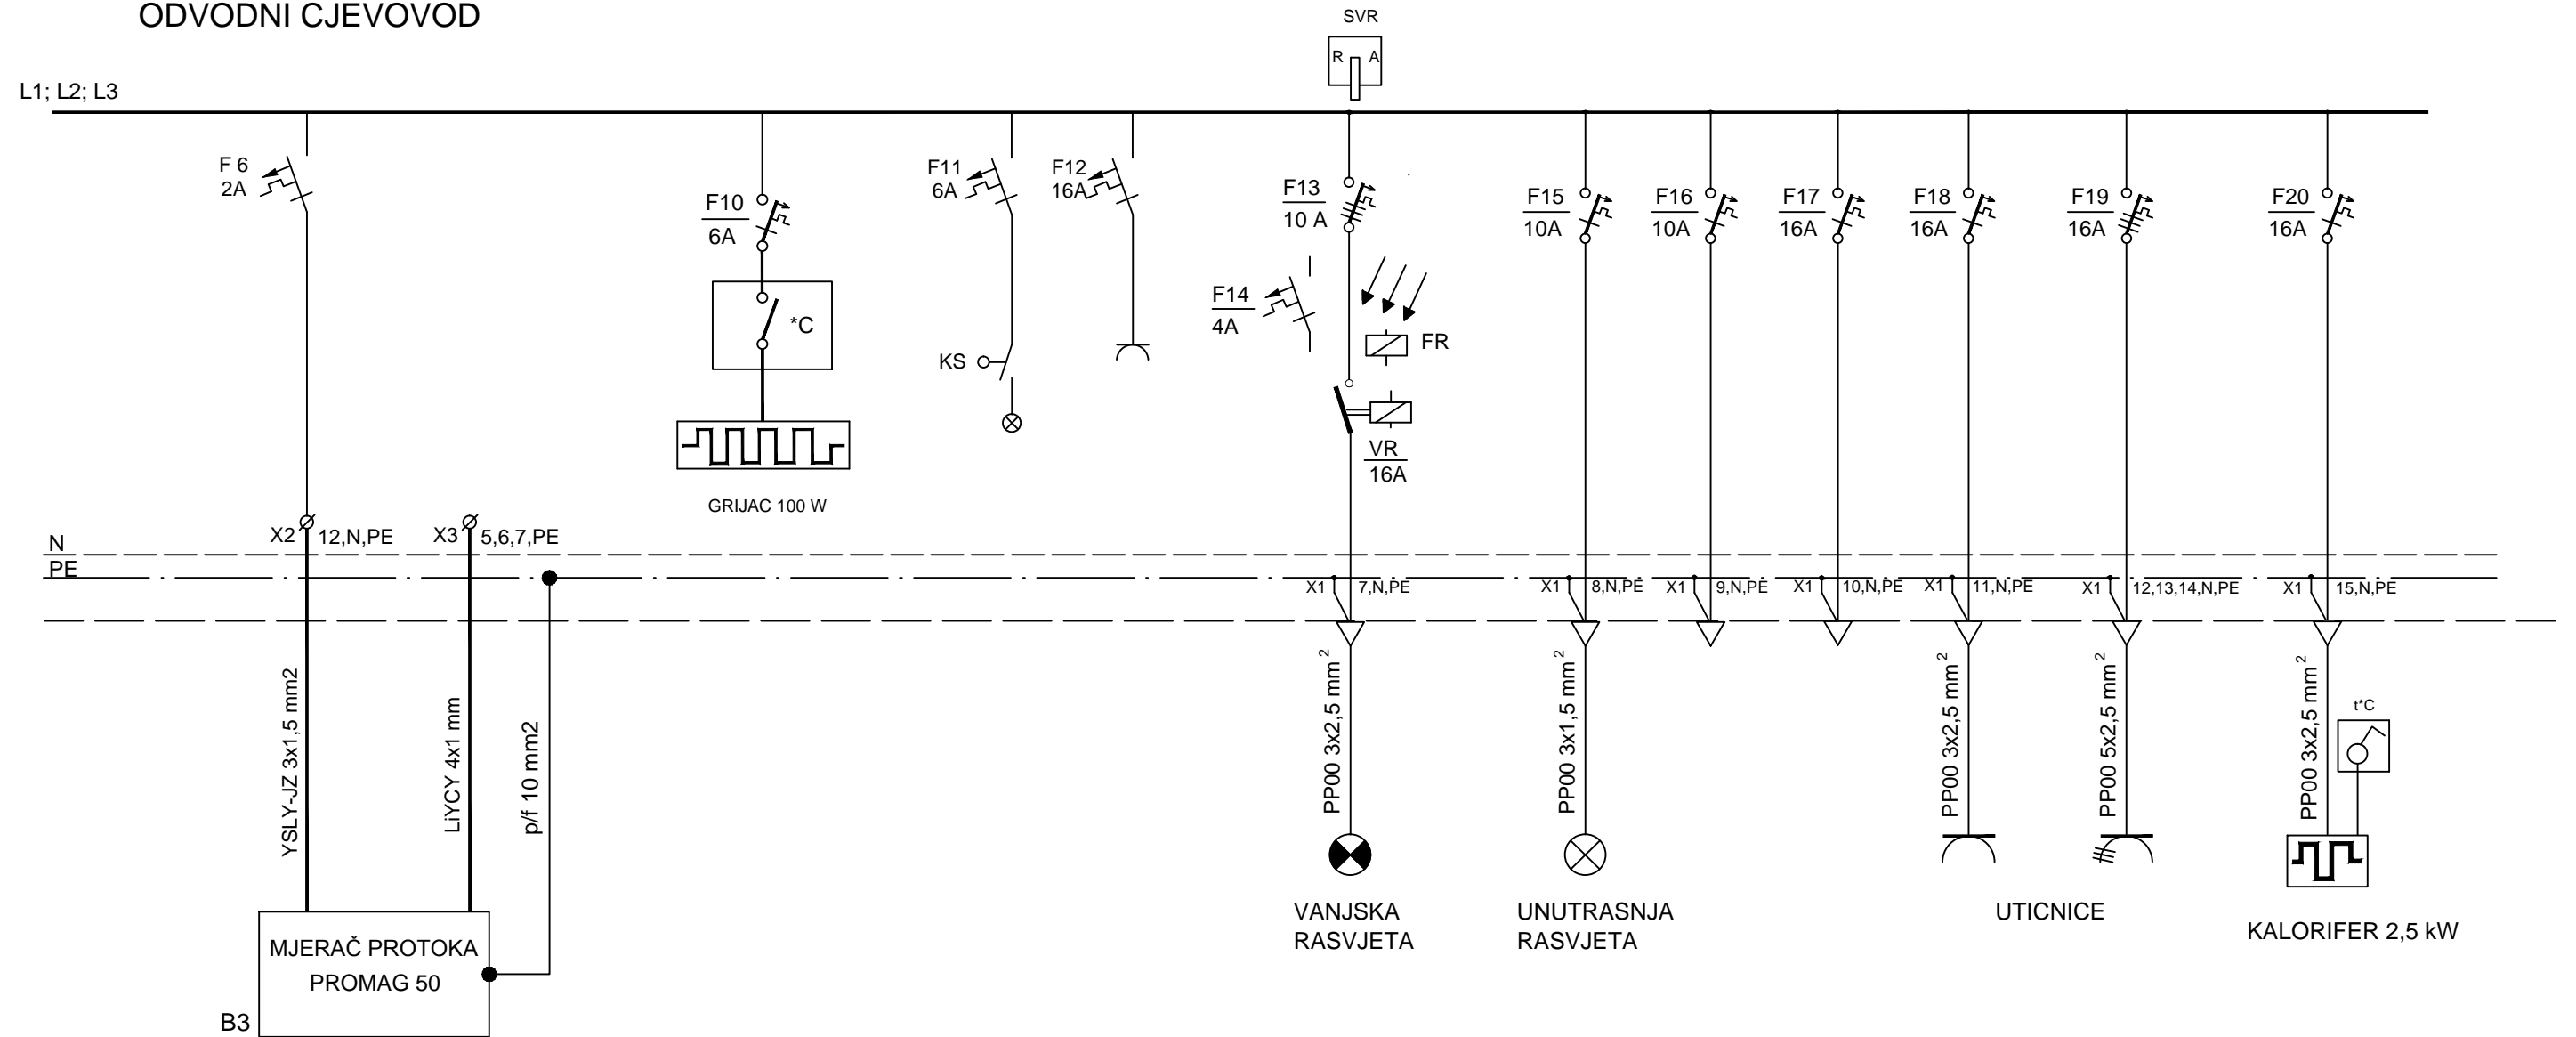


 Delegacija Evropske unije u Bosni i Hercegovini <small>Projekt realizira Konzorcij:</small> 		<small>Naziv projekta:</small> <b>Tehnička pomoć za implementaciju programa unapređenja sistema vodosnabdijevanja i kanalizacije</b>			
 Institut za hidrotehniku Građevinskog fakulteta u Sarajevu d.d. <small>Projektant:</small>		<small>Šifra projekta:</small> <b>D-1159</b>			
<small>Odgovorni projektant:</small> <b>Amir Delibašić, dipl.Inž.el.</b>	<small>Projektant/obrađivač:</small> <b>Fehim Suljević, el.tehn.</b>	<small>Kontrola:</small> <b>Mr. Hilmo Šehović, dipl.Ing.el.</b>			
<small>Naziv projektna dokumentacije:</small> <b>Glavni projekat podsistema za vodosnabdijevanje Bosanskog Grahova sa izvorišta Gudaja, Knjiga 4</b>					
<small>Naziv priloga:</small> <b>Jednopolna sema glavnog razvodno upravljačkog ormara RO-RV</b>					
<small>Datum izrade:</small> <b>Juli 2015.</b>	<small>Mjerilo priloga:</small> <b>-</b>	<small>Prilog broj:</small> <b>8</b>	<small>Format priloga:</small> <b>A3</b>	<small>List:</small> <b>1</b>	<small>od:</small> <b>1</b>

GLAVNI RAZVODNO-UPRAVLJAČKI ORMAR RO-RV

POLJE ZA OPREMU TELEMETRIJE I CNU

L1; L2; L3

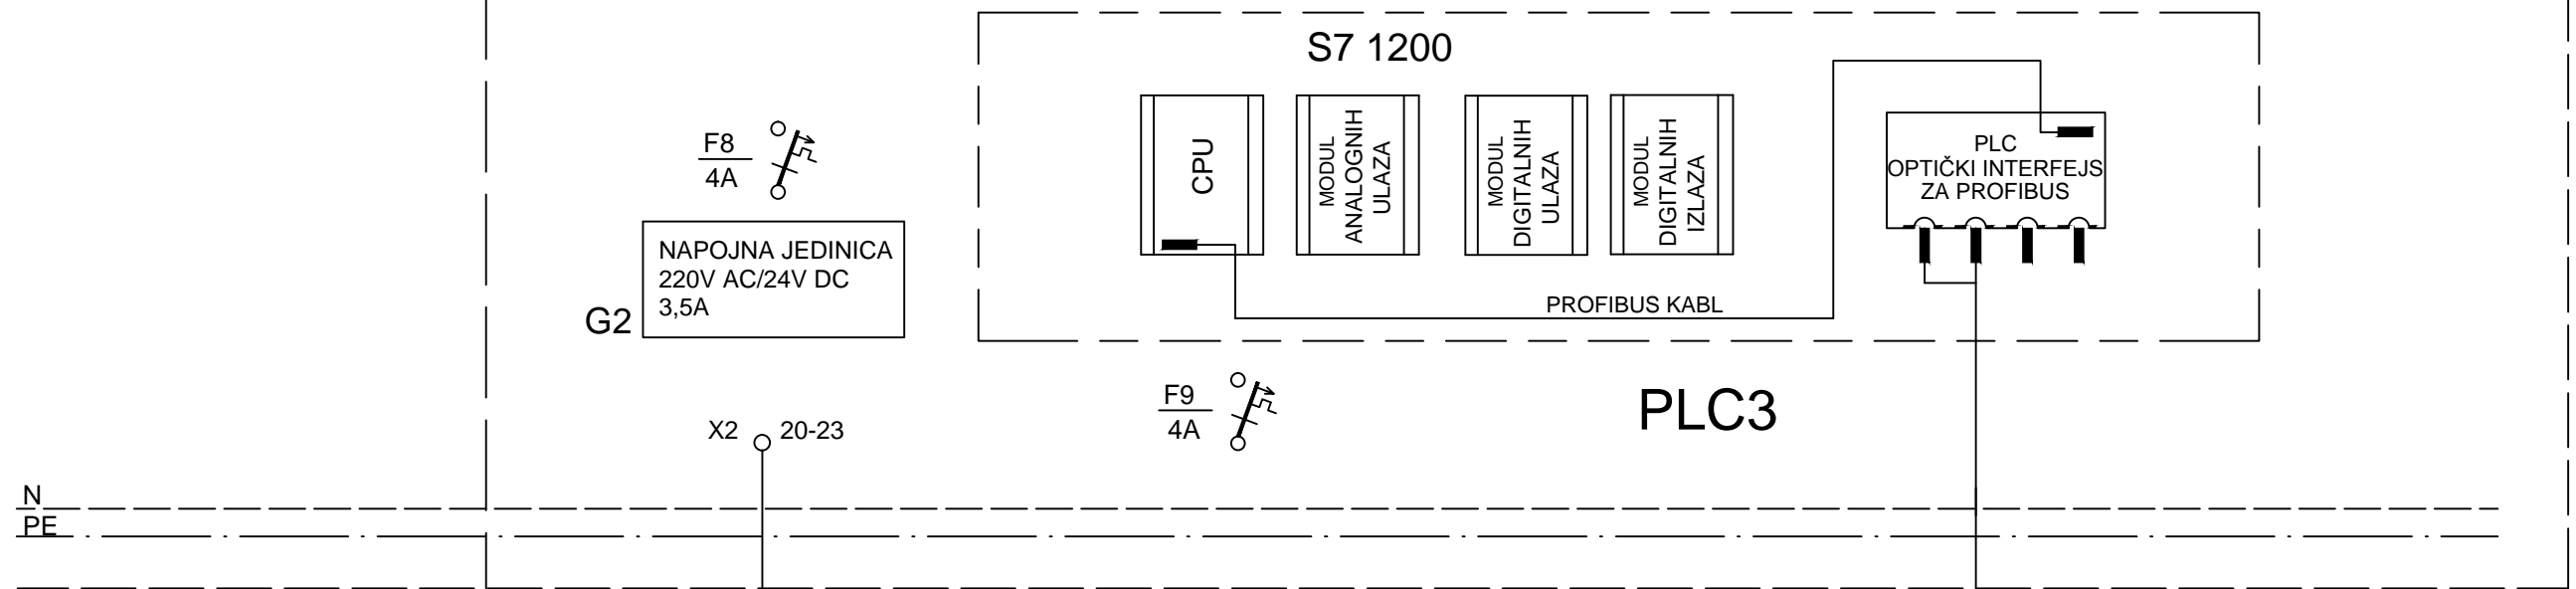

N  
PE

X2 20-23

PP00 4x1,5 mm<sup>2</sup>


B4 IC DET

IC detektor

F9  
4A

OPTIČKI KABLOVI  
SA KONEKTORIMA

ZAVRŠNA KUTIJA ZA  
OPTIČKI KABL  
SA KONEKTORIMA

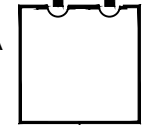

OPTIČKI KABL  
8 niti - 10/125 microm  
L = cca 870 m

PS2 - GUDAJA 2

		Naručilac: <b>Delegacija Evropske unije u Bosni i Hercegovini</b>		Naziv projekta: <b>Tehnička pomoć za implementaciju programa unapređenja sistema vodosnabdijevanja i kanalizacije</b>	
		Projektat realizira Konzorcij: <b>IGIP NAMA exergia</b>		Šifra projekta: <b>D-1159</b>	
		Projektant: <b>Institut za hidrotehniku Građevinskog fakulteta u Sarajevu d.d.</b>		Kontrola: <b>Mr. Hilmo Šehović, dipl.ing.el.</b>	
Odgovorni projektant: <b>Amir Delibašić, dipl.inž.el.</b>		Projektant/obrađivač: <b>Fehim Suljević, el.tehn.</b>		Kontrola: <b>Mr. Hilmo Šehović, dipl.ing.el.</b>	
Naziv projektna dokumentacije: <b>Glavni projekat podsistema za vodosnabdijevanje Bosanskog Grahova sa izvorišta Gudaja, Knjiga 4</b>					
Naziv priloga: <b>Jednopolna sema glavnog razvodno upravljačkog ormara RO-RV</b>					
Datum izrade:	Mjerilo priloga:	Prilog broj:	Format priloga:	List:	od:
Juli 2015.	-	9	A3	1	1