


 <p>Naručilac: <b>Delegacija Evropske unije u Bosni i Hercegovini</b></p>		<p>Naziv projekta</p> <p><b>Tehnička pomoć za implementaciju programa unapređenja sistema vodosnabdijevanja i kanalizacije</b></p>			
 <p>Projektat realizira Konzorcij:</p>		<p>Sifra projekta:</p> <p><b>D-1159</b></p>			
 <p>Projektant:</p> <p><b>Institut za hidrotehniku Građevinskog fakulteta u Sarajevu d.d.</b></p>		<p>Kontrola:</p> <p><b>Mr. Hilmo Šehović, dipl.ing.el.</b></p>			
<p>Odgovorni projektant:</p> <p><b>Amir Delibašić, dipl.inž.el.</b></p>		<p>Projektant/obrađivač:</p> <p><b>Fehim Suljević, el.tehn.</b></p>			
<p>Naziv projektna dokumentacije:</p> <p><b>Glavni projekat podsistema za vodosnabdijevanje Bosanskog Grahova sa izvorišta Gudaja, Knjiga 4</b></p>					
<p>Naziv priloga:</p> <p><b>ŠEMA VEZIVANJA GLAVNOG RAZVODNO-UPRAVLJAČKOG ORMARA RO-RV</b></p>					
Datum izrade:	Mjerilo priloga:	Prilog broj:	Format priloga:	List:	od:
Juli 2015.	-	11	A4	1	1




 <p>Naručilac: <b>Delegacija Evropske unije u Bosni i Hercegovini</b></p>		<p>Naziv projekta</p> <p><b>Tehnička pomoć za implementaciju programa unapređenja sistema vodosnabdijevanja i kanalizacije</b></p>			
 <p>Projektat realizira Konzorcij:</p>		 			
 <p>Projektant: <b>Institut za hidrotehniku Građevinskog fakulteta u Sarajevu d.d.</b></p>		<p>Šifra projekta:</p> <p><b>D-1159</b></p>			
<p>Odgovorni projektant: <b>Amir Delibašić, dipl.inž.el.</b></p>	<p>Projektant/obrađivač: <b>Fehim Suljević, el.tehn.</b></p>	<p>Kontrola: <b>Mr. Hilmo Šehović, dipl.ing.el.</b></p>			
<p>Naziv projektna dokumentacije:</p> <p><b>Glavni projekat podsistema za vodosnabdijevanje Bosanskog Grahova sa izvorišta Gudaja, Knjiga 4</b></p>					
<p>Naziv priloga:</p> <p><b>ŠEMA VEZIVANJA GLAVNOG RAZVODNO-UPRAVLJAČKOG ORMARA RO-RV</b></p>					
Datum izrade:	Mjerilo priloga:	Prilog broj:	Format priloga:	List:	od:
Juli 2015.	-	12	A4	1	1

230 V AC

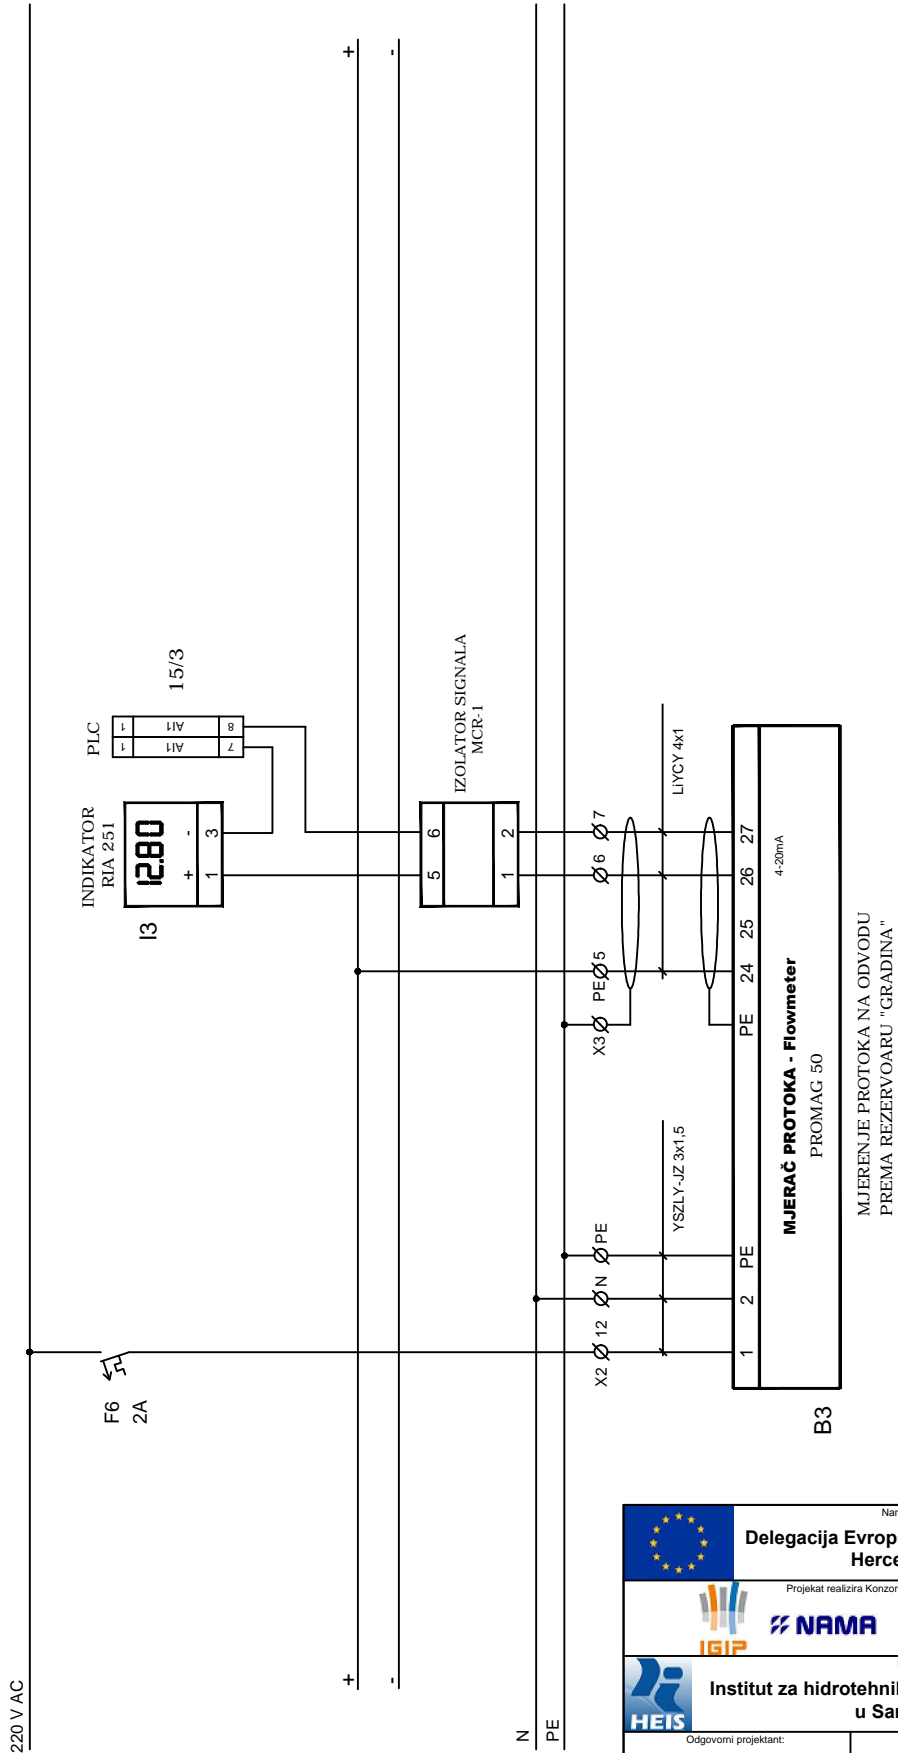


L1


N

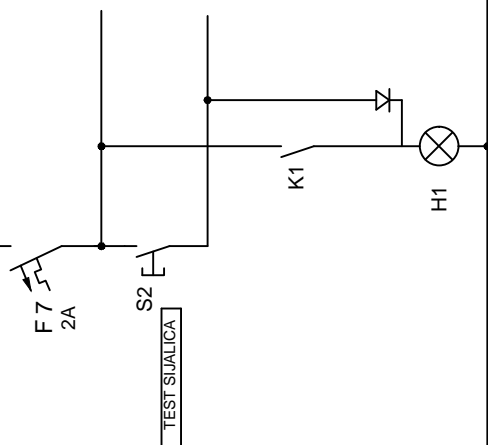

N




PRISUSTVO NAPONA

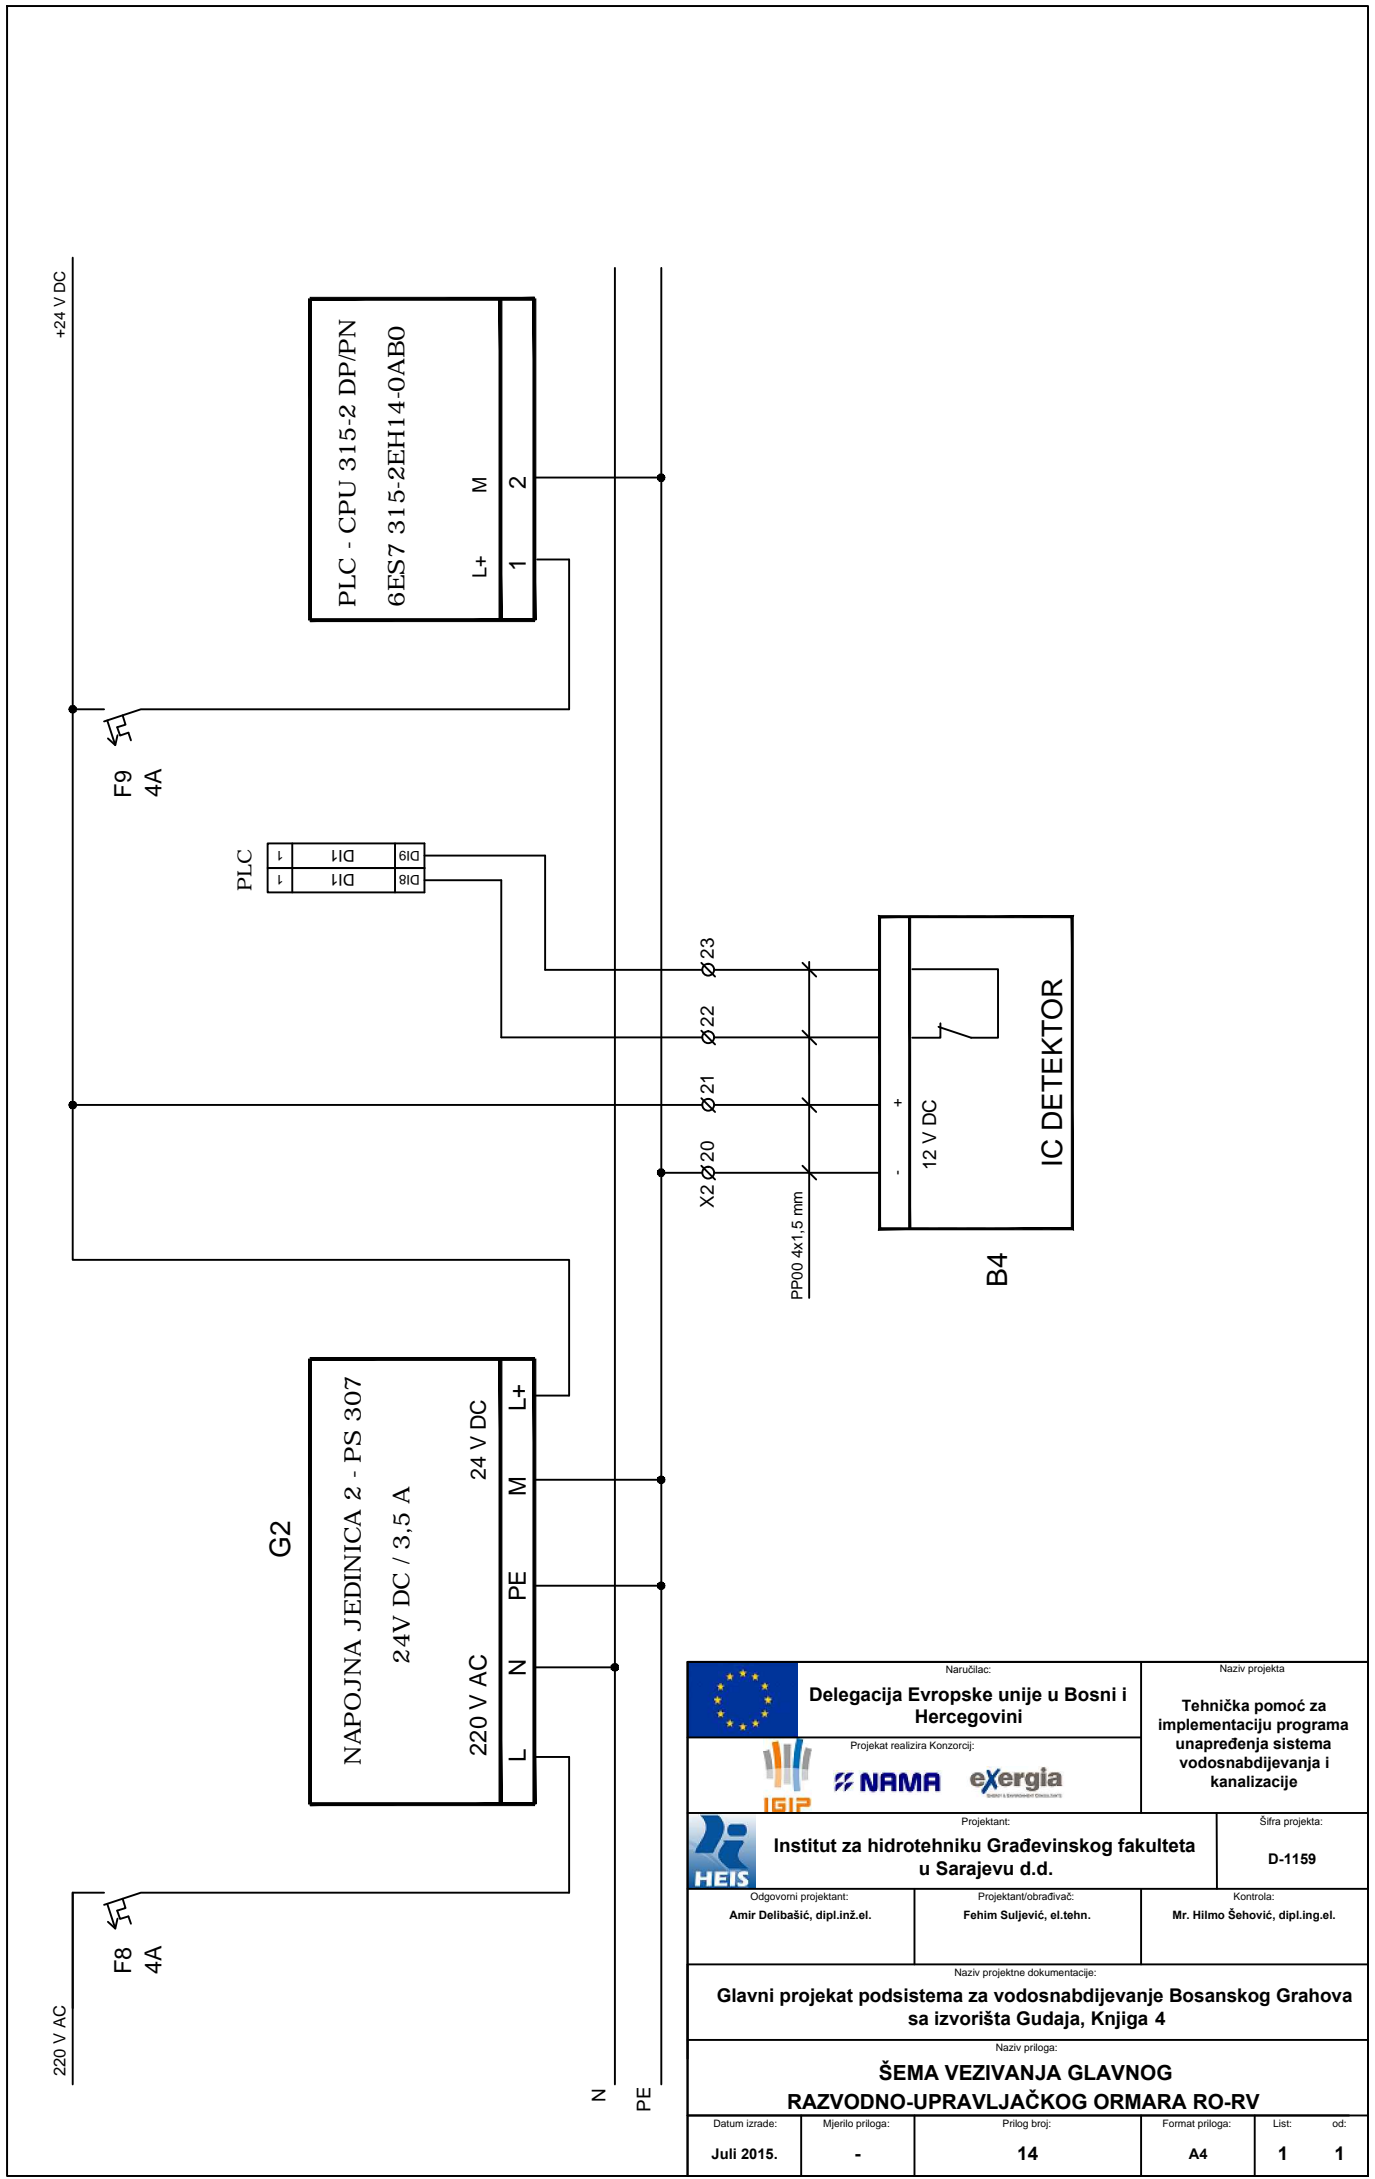
 Naručilac: <b>Delegacija Evropske unije u Bosni i Hercegovini</b>		Naziv projekta <b>Tehnička pomoć za implementaciju programa unapređenja sistema vodosnabdijevanja i kanalizacije</b>			
 Projektat realizira Konzorcij:		Sifra projekta: <b>D-1159</b>			
 Projektant: <b>Institut za hidrotehniku Građevinskog fakulteta u Sarajevu d.d.</b>		Kontrola: <b>Mr. Hilmo Šehović, dipl.ing.el.</b>			
Odgovorni projektant: <b>Amir Delibašić, dipl.inž.el.</b>	Projektant/obrađivač: <b>Fehim Suljević, el.tehn.</b>				
Naziv projektna dokumentacije: <b>Glavni projekat podsistema za vodosnabdijevanje Bosanskog Grahova sa izvorišta Gudaja, Knjiga 4</b>					
Naziv priloga: <b>ŠEMA VEZIVANJA GLAVNOG RAZVODNO-UPRAVLJAČKOG ORMARA RO-RV</b>					
Datum izrade: <b>Juli 2015.</b>	Mjerilo priloga: <b>-</b>	Prilog broj: <b>13</b>	Format priloga: <b>A4</b>	List: <b>1</b>	od: <b>1</b>





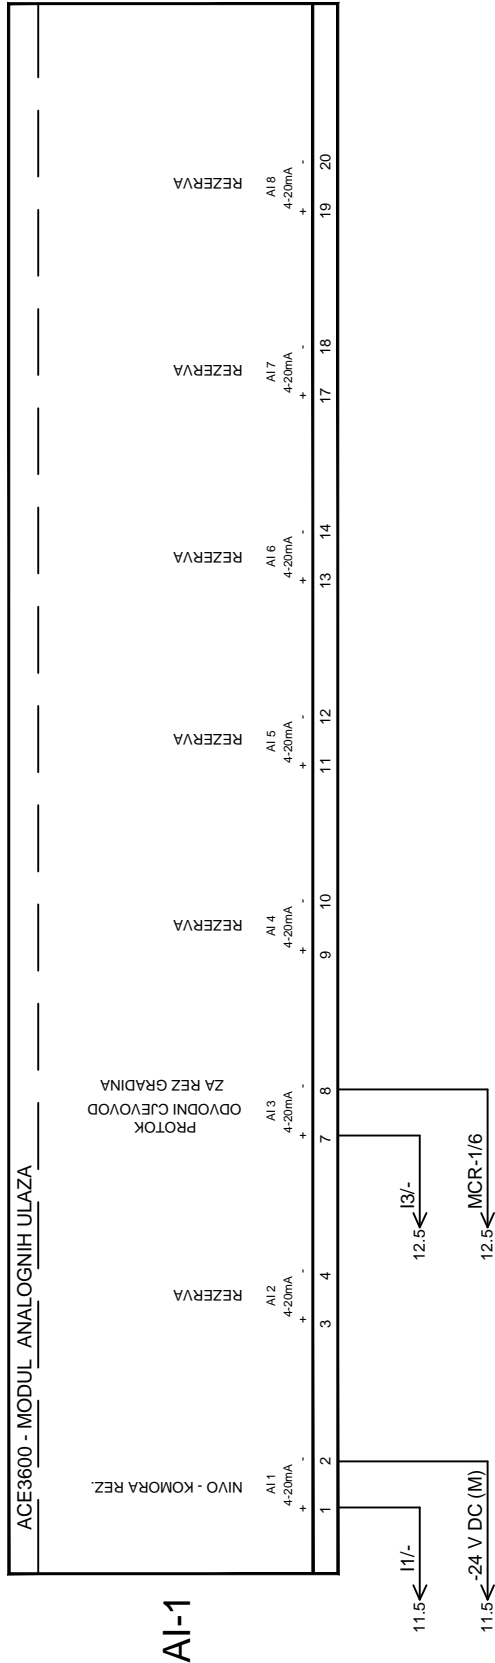


 Delegacija Evropske unije u Bosni i Hercegovini <small>Projektat realizira Konzorcij:</small>		Naručilac: Naziv projekta <b>Tehnička pomoć za implementaciju programa unapređenja sistema vodosnabdjevanja i kanalizacije</b>			
 IGIP NAMA exergia		Projektant: <b>Institut za hidrotehniku Građevinskog fakulteta u Sarajevu d.d.</b>			
Sifra projekta: <b>D-1159</b>		Šifra projekta: <b>D-1159</b>			
Odgovorni projektant: <b>Amir Delibašić, dipl.inž.el.</b>	Projektant/obrađivač: <b>Fehim Suljević, el.tehn.</b>	Kontrola: <b>Mr. Hilmo Šehović, dipl.ing.el.</b>			
Naziv projektna dokumentacije: <b>Glavni projekat podsistema za vodosnabdjevanje Bosanskog Grahova sa izvorišta Gudaja, Knjiga 4</b>					
Naziv priloga: <b>ŠEMA VEZIVANJA GLAVNOG RAZVODNO-UPRAVLJAČKOG ORMARA RO-RV</b>					
Datum izrade:	Mjerilo priloga:	Prilog broj:	Format priloga:	List:	od:
Juli 2015.	-	14	A4	1	1

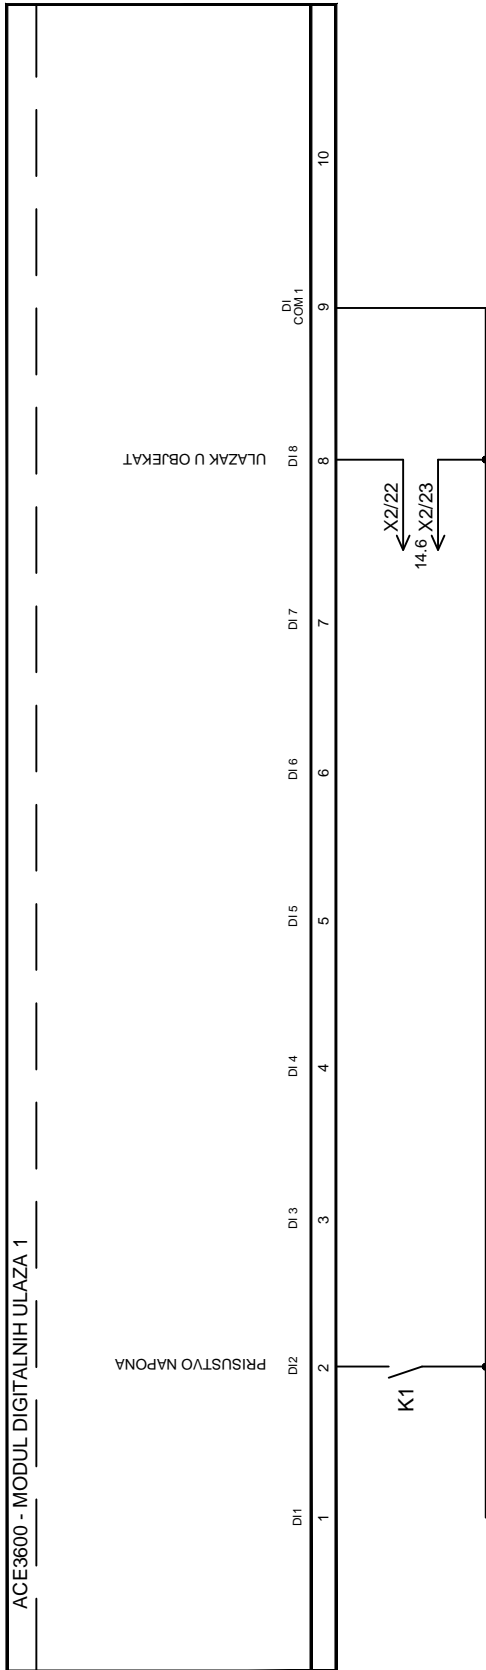


<b>Delegacija Evropske unije u Bosni i Hercegovini</b> <small>Projektat realizira Konzorcij:</small> 		<small>Naručilac:</small> <b>Delegacija Evropske unije u Bosni i Hercegovini</b> <small>Naziv projekta</small> <b>Tehnička pomoć za implementaciju programa unapređenja sistema vodosnabdjevanja i kanalizacije</b>
<b>Institut za hidrotehniku Građevinskog fakulteta u Sarajevu d.d.</b>		<small>Projekat:</small> <b>Institut za hidrotehniku Građevinskog fakulteta u Sarajevu d.d.</b> <small>Šifra projekta:</small> <b>D-1159</b>
<small>Odgovorni projektant:</small> <b>Amir Delibašić, dipl.inž.el.</b>	<small>Projektant/obrađivač:</small> <b>Fehim Suljević, el.tehn.</b>	<small>Kontrola:</small> <b>Mr. Hilmo Šehović, dipl.ing.el.</b>
<small>Naziv projektna dokumentacije:</small> <b>Glavni projekat podsistema za vodosnabdjevanje Bosanskog Grahova sa izvorišta Gudaja, Knjiga 4</b>		
<small>Naziv priloga:</small> <b>ŠEMA VEZIVANJA GLAVNOG RAZVODNO-UPRAVLJAČKOG ORMARA RO-RV</b>		
<small>Datum izrade:</small> <b>Juli 2015.</b>	<small>Mjerilo priloga:</small> <b>-</b>	<small>Prilog broj:</small> <b>15</b>
<small>Format priloga:</small> <b>A4</b>	<small>List:</small> <b>1</b>	<small>od:</small> <b>1</b>




DI-1

		Naručilac: <b>Delegacija Evropske unije u Bosni i Hercegovini</b>		Naziv projekta <b>Tehnička pomoć za implementaciju programa unapređenja sistema vodosnabdijevanja i kanalizacije</b>	
		Projektat realizira Konzorcij:  			
		Projektant: <b>Institut za hidrotehniku Građevinskog fakulteta u Sarajevu d.d.</b>		Šifra projekta: <b>D-1159</b>	
Odgovorni projektant: <b>Amir Delibašić, dipl.inž.el.</b>		Projektant/obrađivač: <b>Fehim Suljević, el.tehn.</b>		Kontrola: <b>Mr. Hilmo Šehović, dipl.ing.el.</b>	
Naziv projektna dokumentacije: <b>Glavni projekat podsistema za vodosnabdijevanje Bosanskog Grahova sa izvorišta Gudaja, Knjiga 4</b>					
Naziv priloga: <b>ŠEMA VEZIVANJA GLAVNOG RAZVODNO-UPRAVLJAČKOG ORMARA RO-RV</b>					
Datum izrade:	Mjerilo priloga:	Prilog broj:	Format priloga:	List:	od:
Juli 2015.	-	16	A4	1	1

220V AC

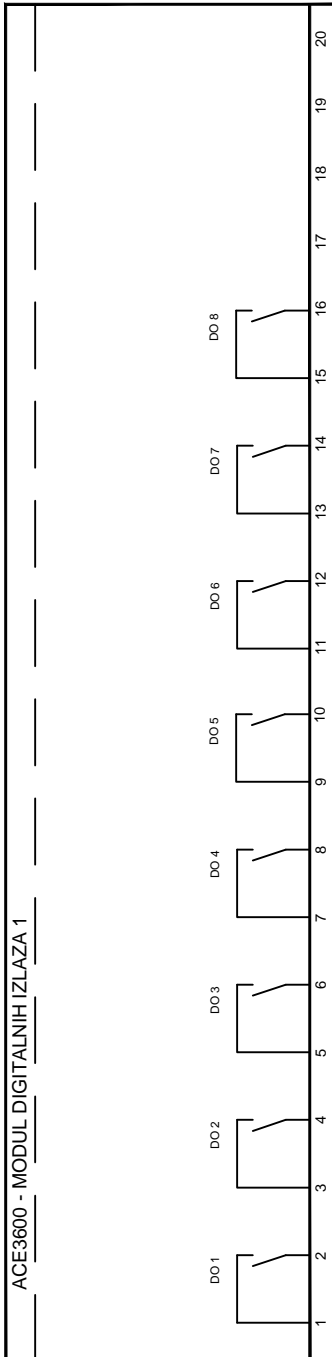

Z

 <p>Naručilac: <b>Delegacija Evropske unije u Bosni i Hercegovini</b></p>		Naziv projekta <b>Tehnička pomoć za implementaciju programa unapređenja sistema vodosnabdijevanja i kanalizacije</b>			
 <p>Projektat realizira Konzorcij: <b>IGIP NAMA exergia</b></p>		Šifra projekta: <b>D-1159</b>			
 <p>Projektant: <b>Institut za hidrotehniku Građevinskog fakulteta u Sarajevu d.d.</b></p>		Kontrola: <b>Mr. Hilmo Šehović, dipl.ing.el.</b>			
Odgovorni projektant: <b>Amir Delibašić, dipl.inž.el.</b>	Projektant/obrađivač: <b>Fehim Suljević, el.tehn.</b>				
Naziv projektna dokumentacije: <b>Glavni projekat podsistema za vodosnabdijevanje Bosanskog Grahova sa izvorišta Gudaja, Knjiga 4</b>					
Naziv priloga: <b>ŠEMA VEZIVANJA GLAVNOG RAZVODNO-UPRAVLJAČKOG ORMARA RO-RV</b>					
Datum izrade: <b>Juli 2015.</b>	Mjerilo priloga: <b>-</b>	Prilog broj: <b>17</b>	Format priloga: <b>A4</b>	List: <b>1</b>	od: <b>1</b>