




NACRT OPLATE TEMELJNE PLOČE NA KOTI : 1135.65

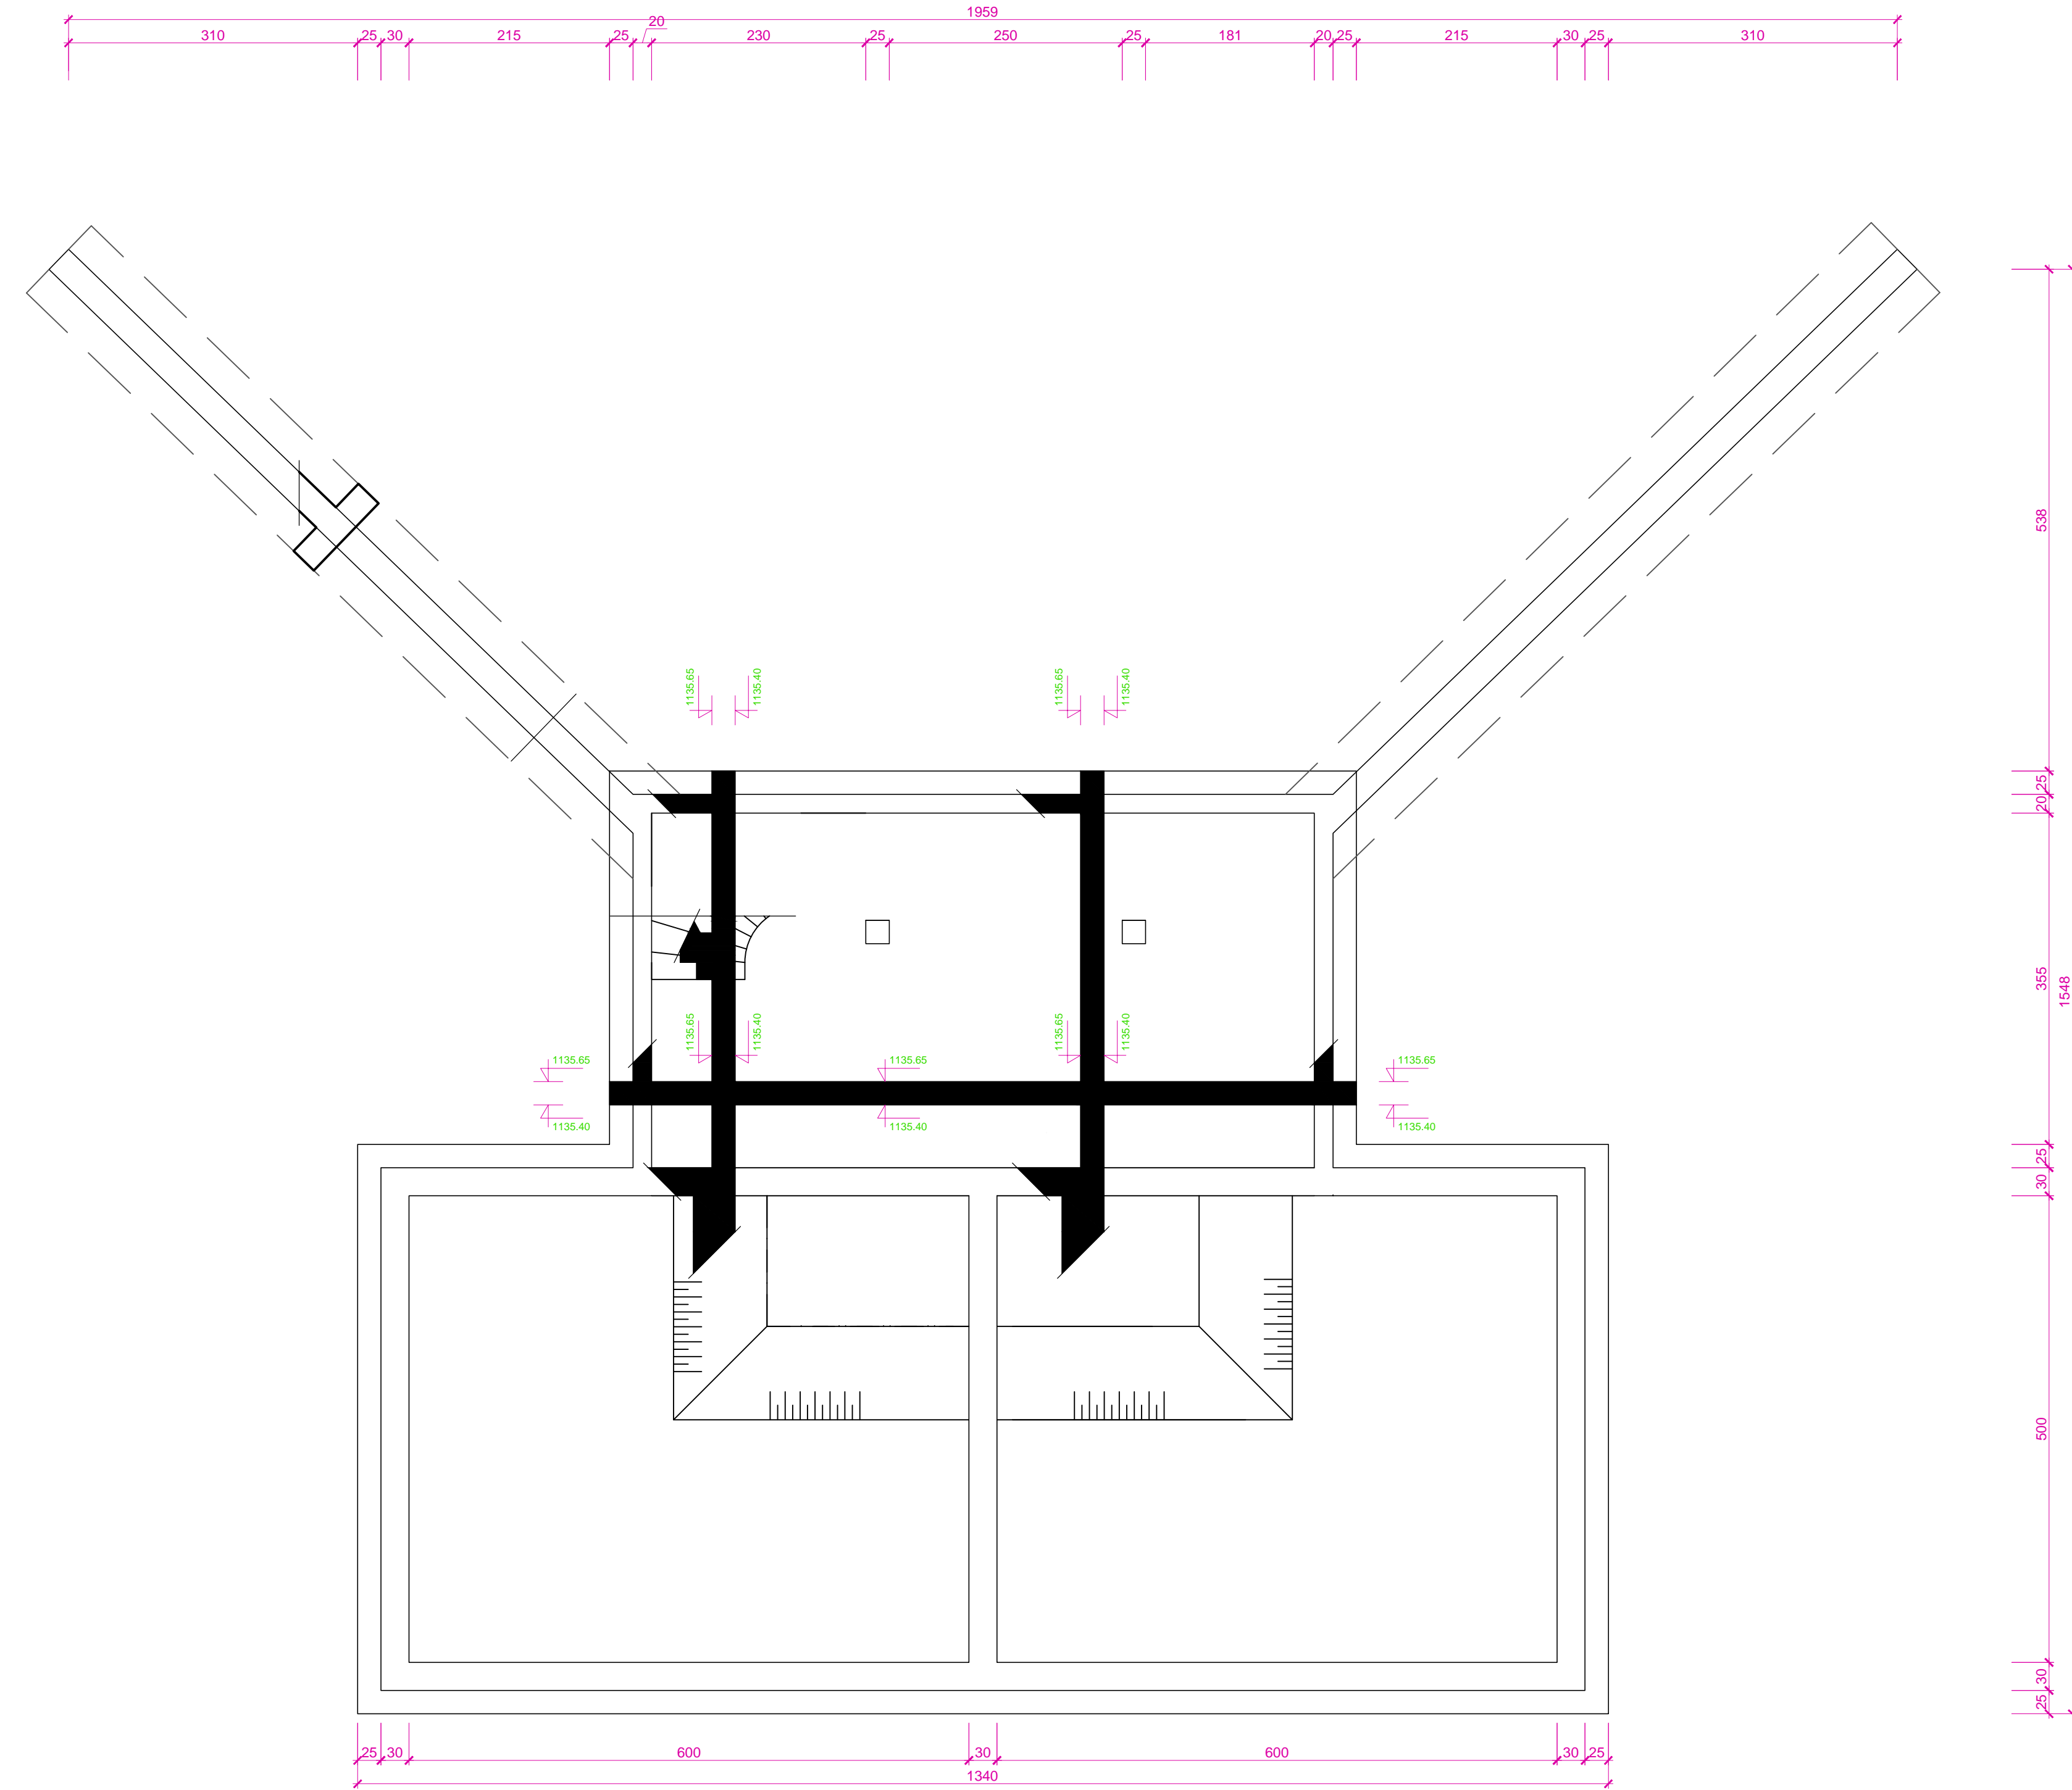


NACRT OPLATE TEMELJNE PLOČE NA KOTI : 1136.65

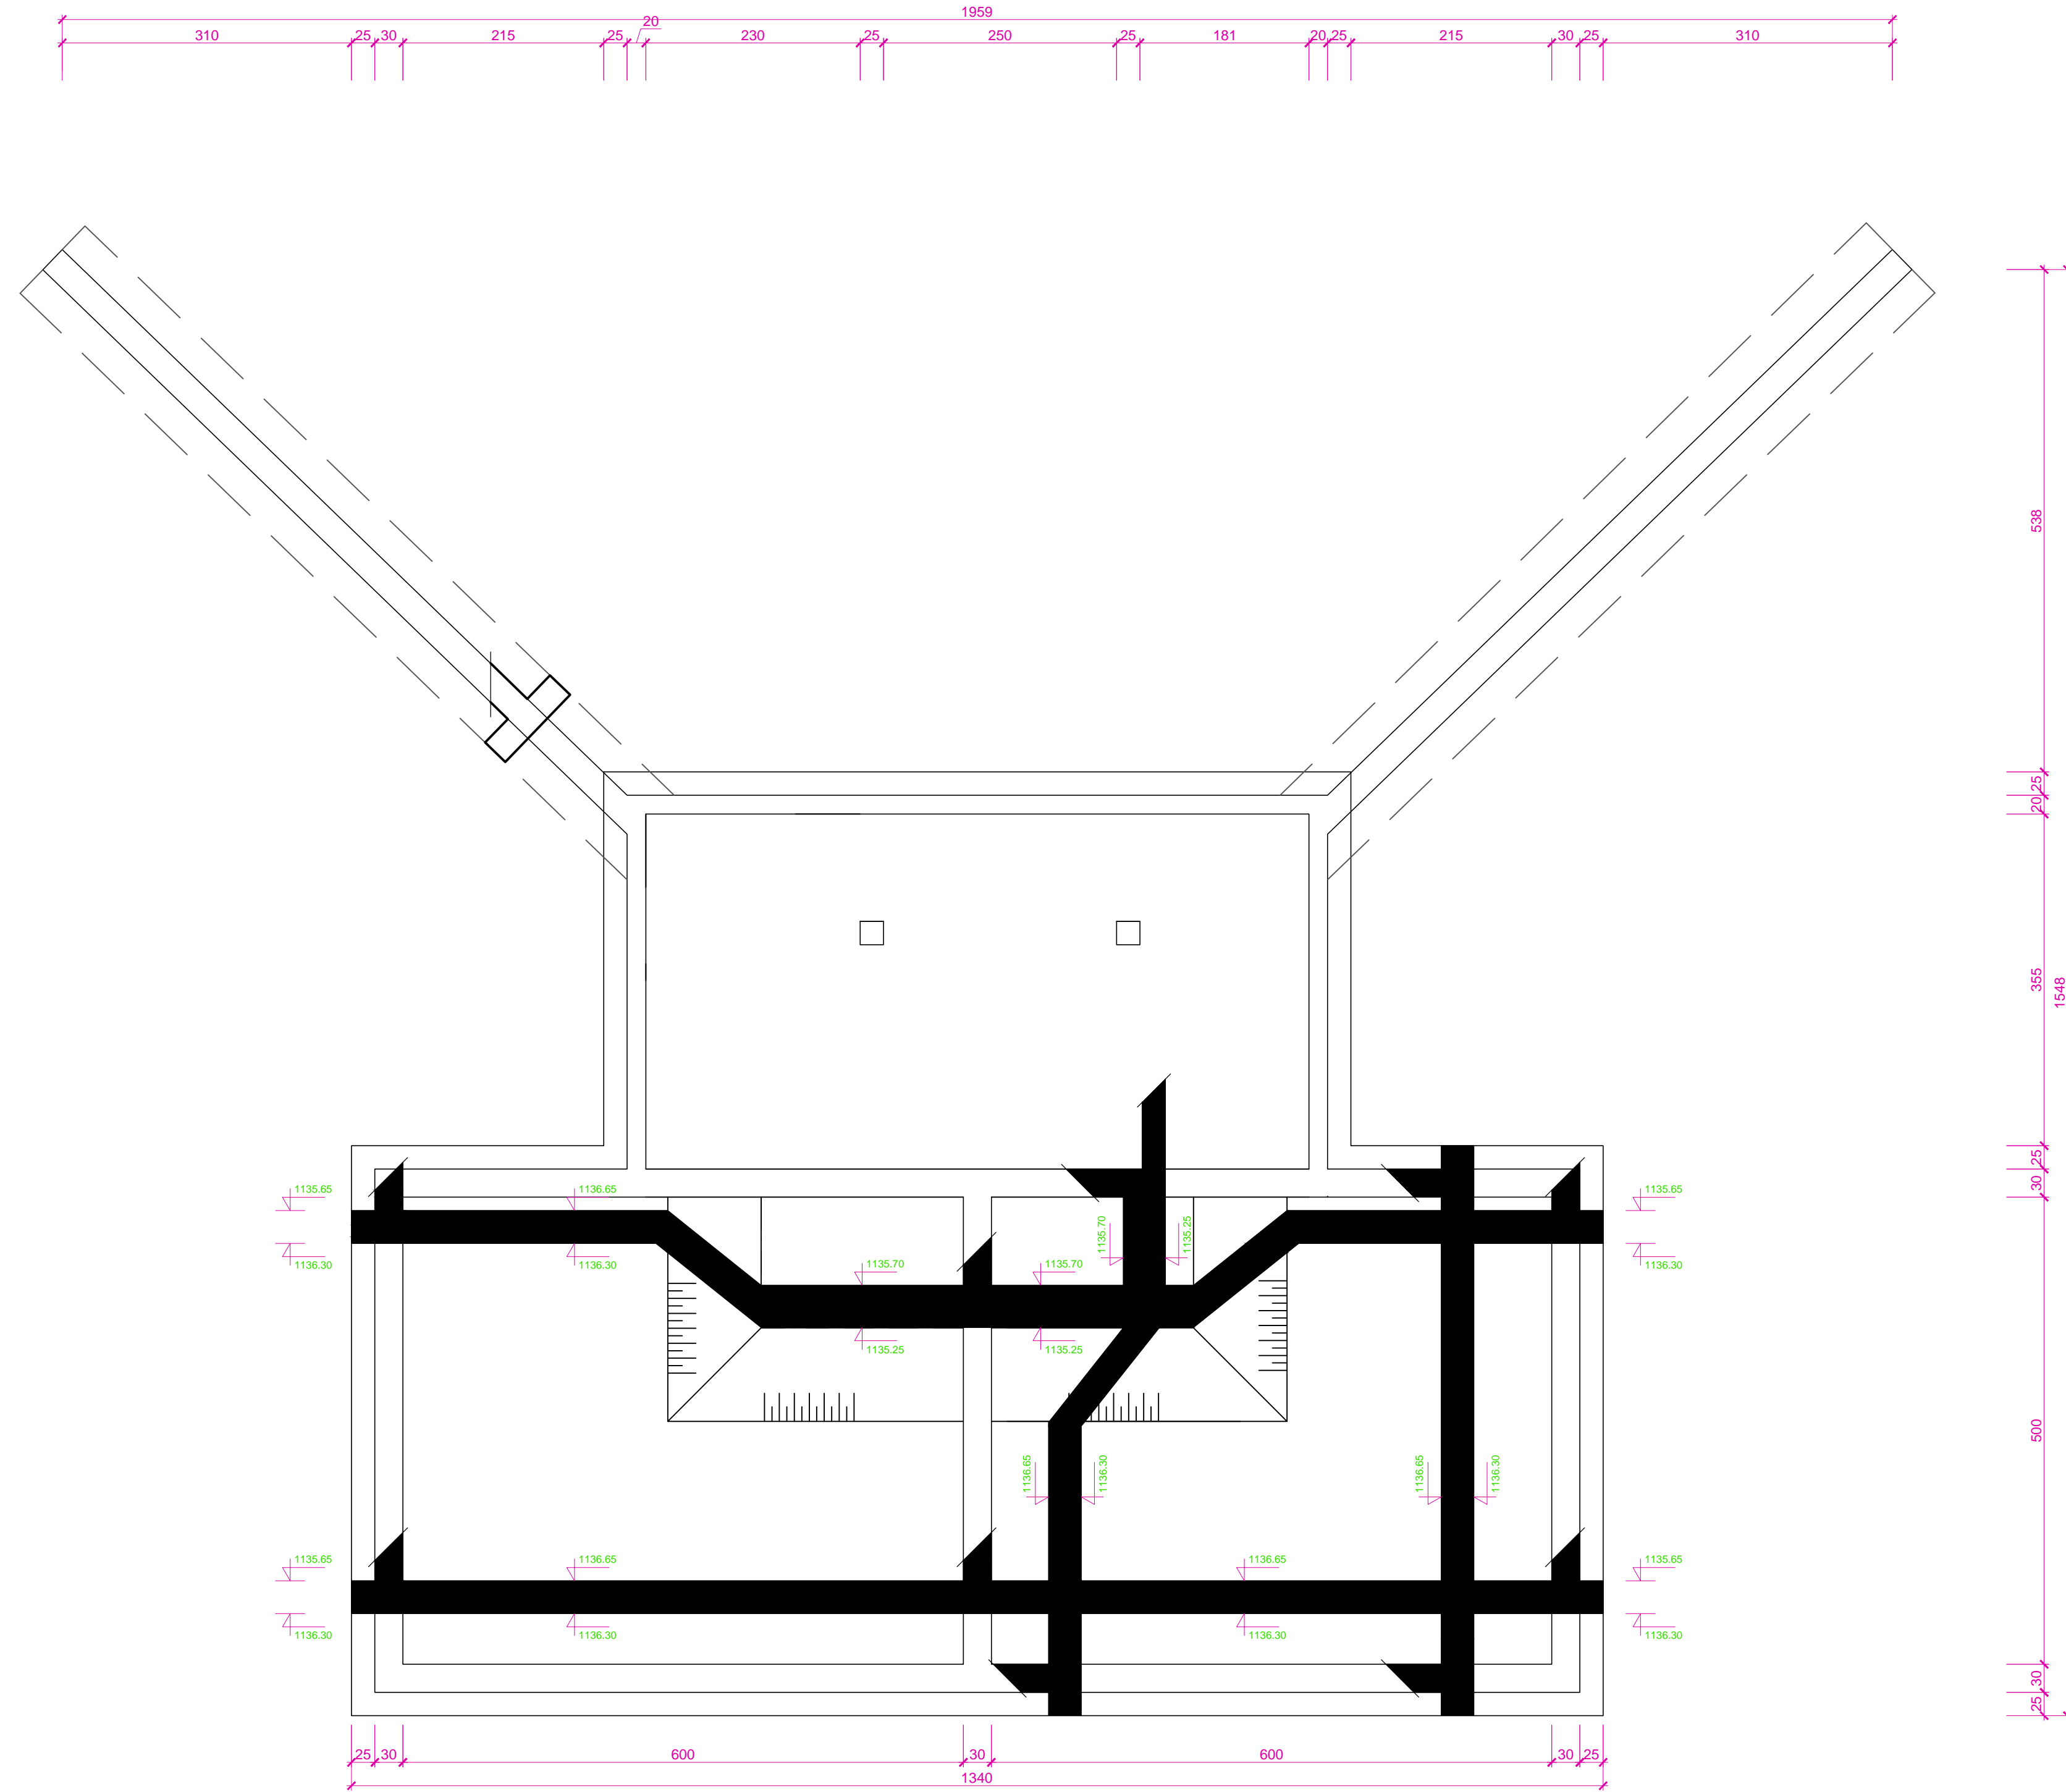


NACRT OPLATE TEMELJNE PLOČE NA KOTI : 1137.70

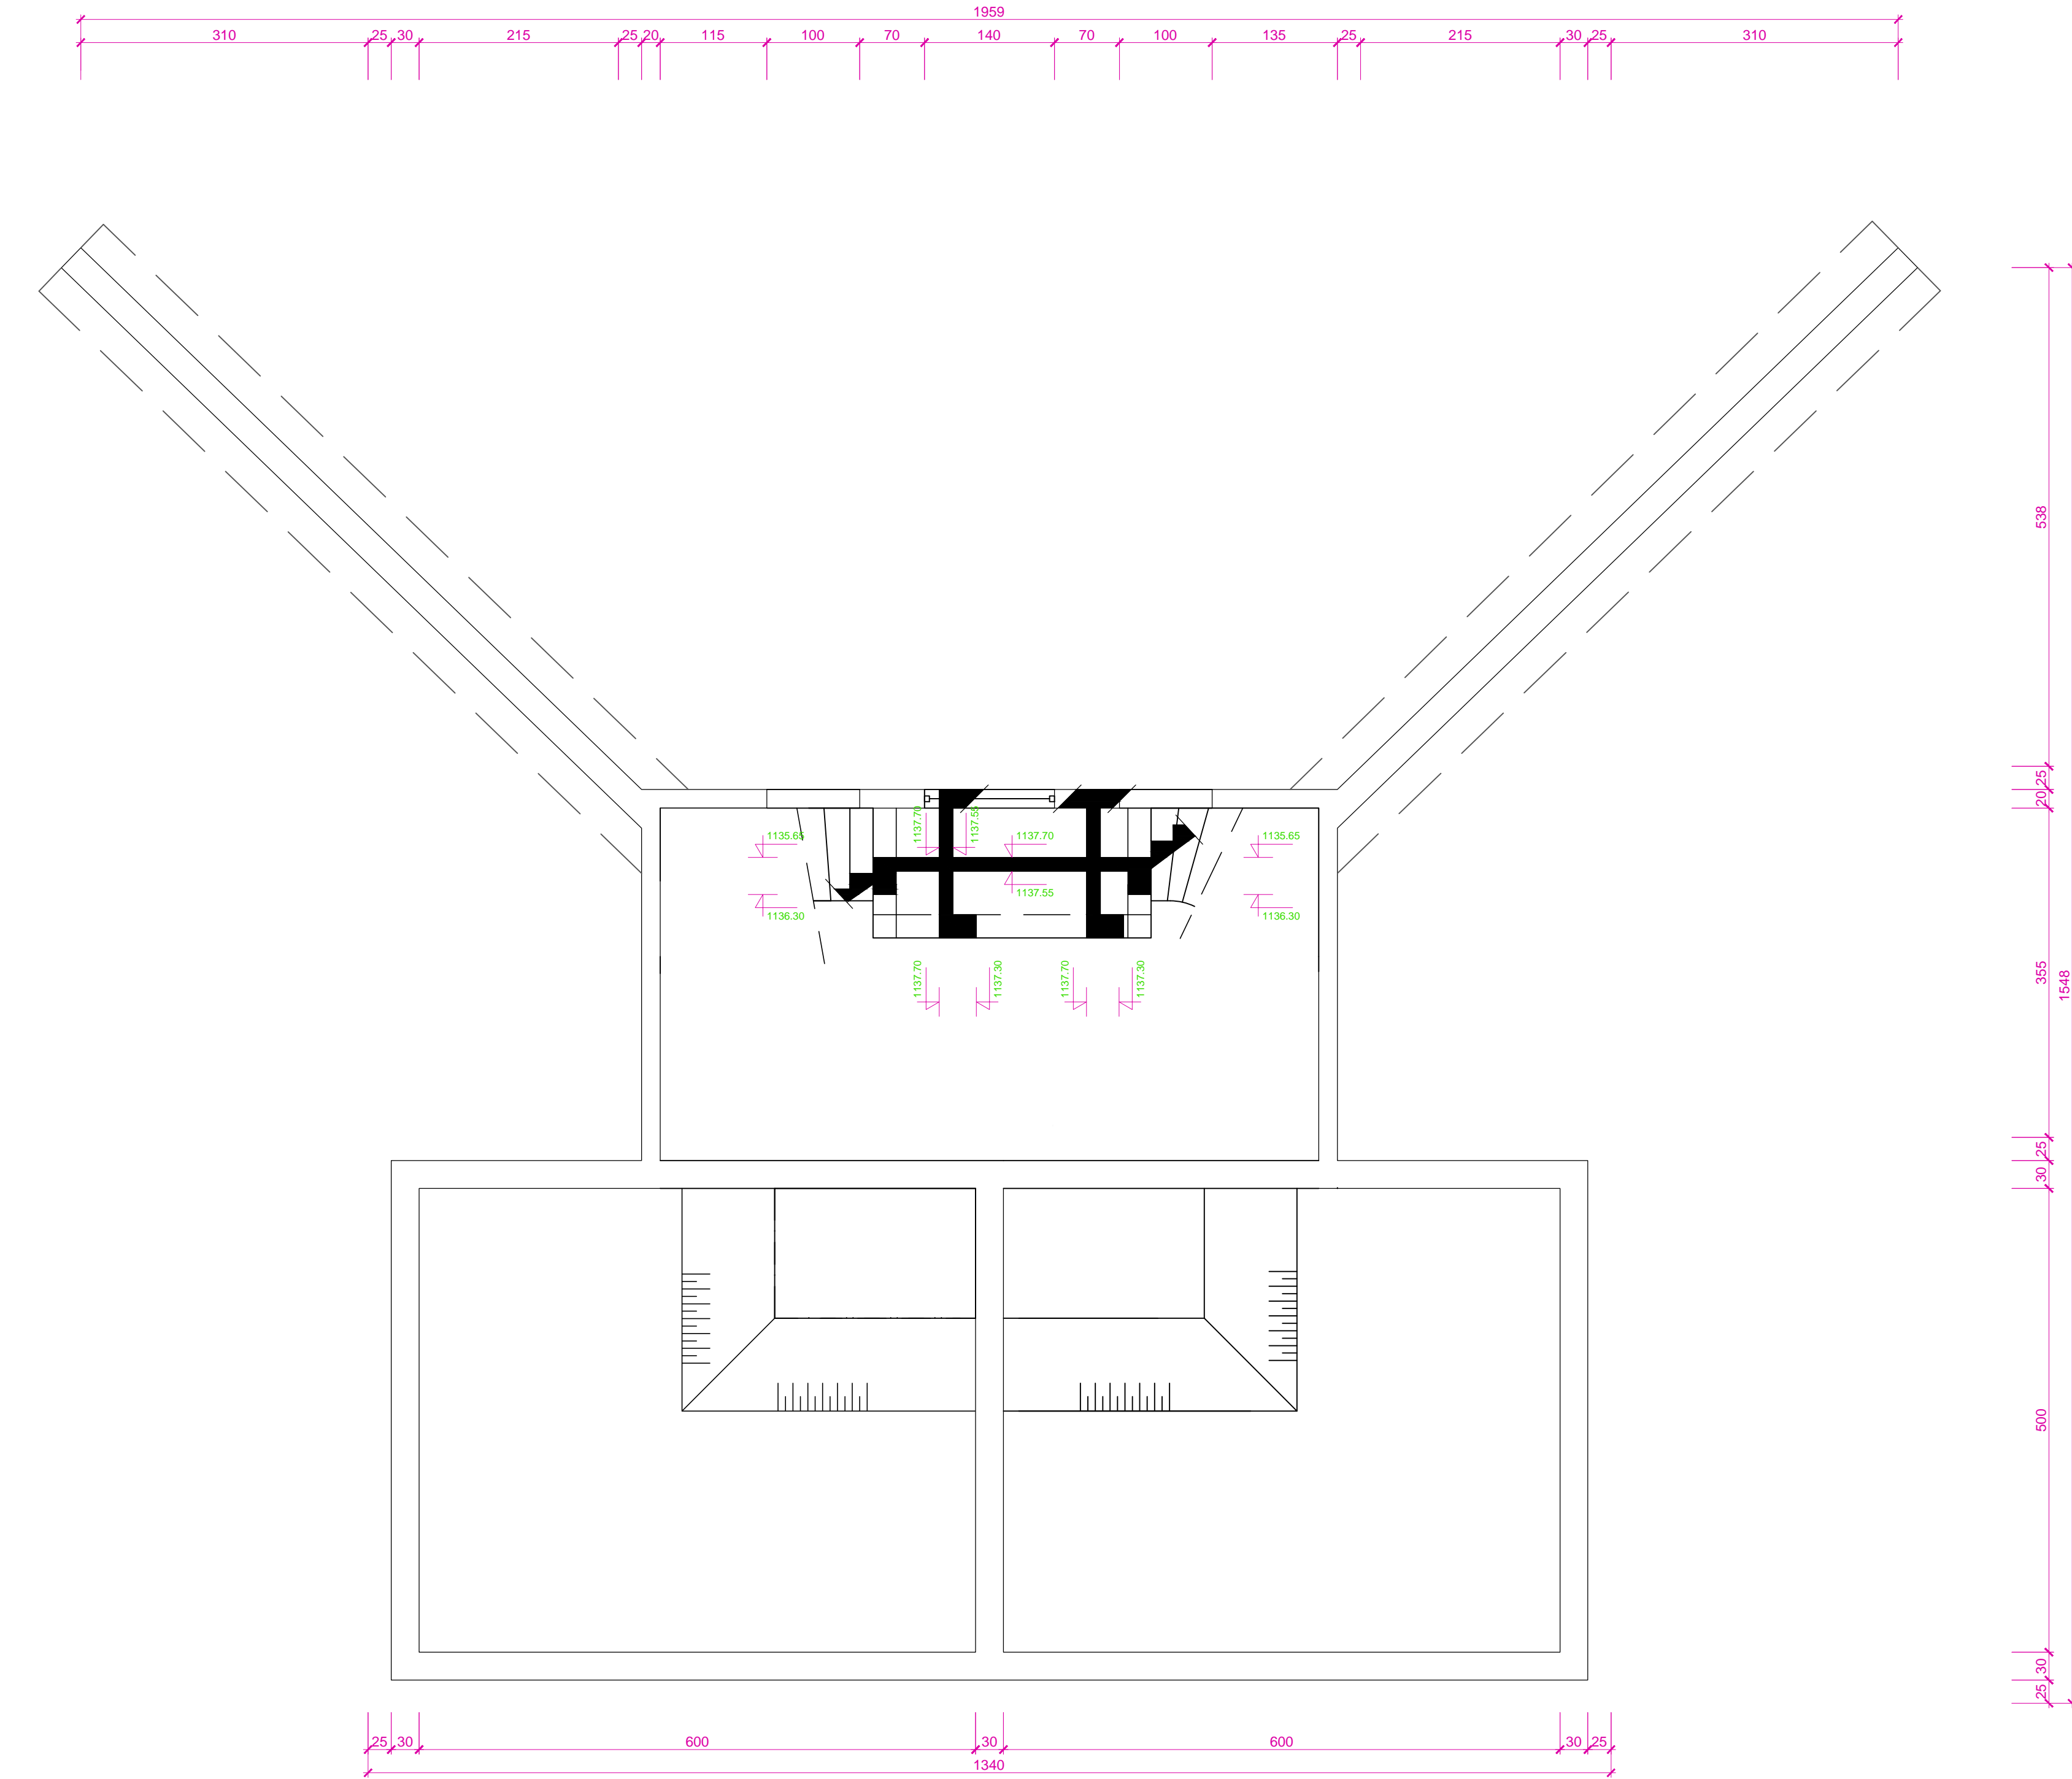

NACRT OPLATE TEMELJNE PLOČE NA KOTI : 1138.29

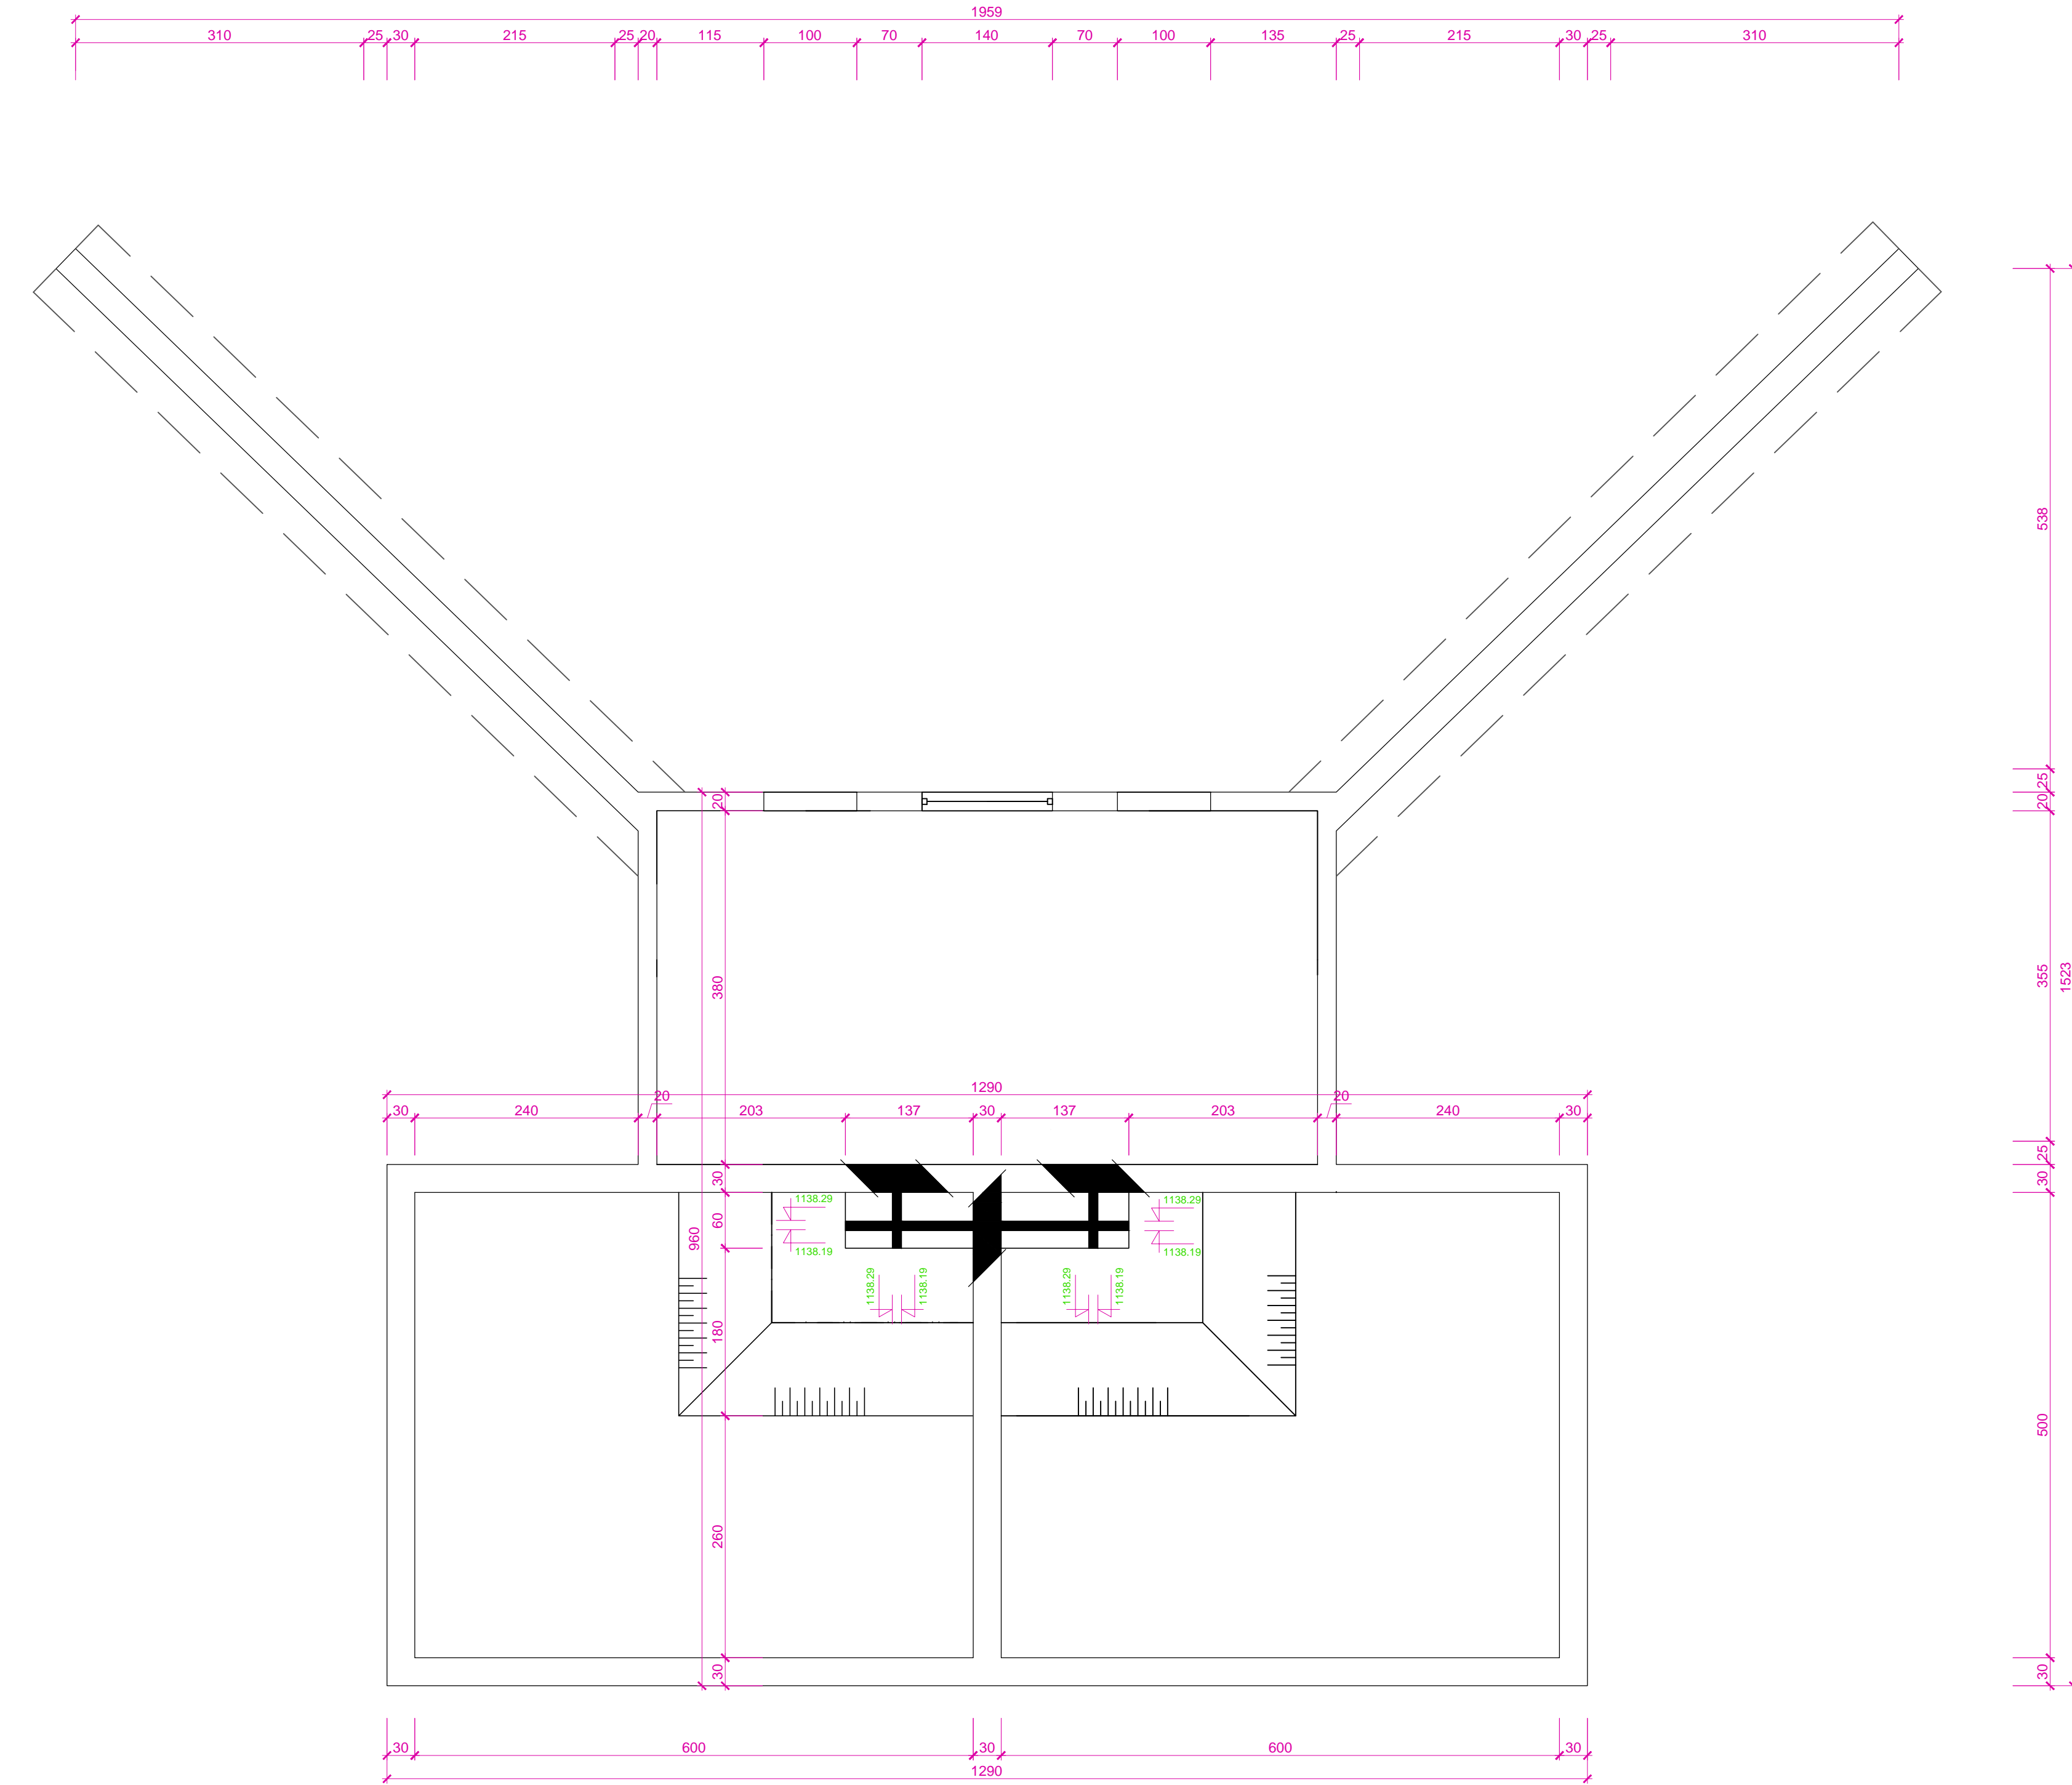

NACRT OPLATE TEMELJNE PLOČE NA KOTI : 1139.45

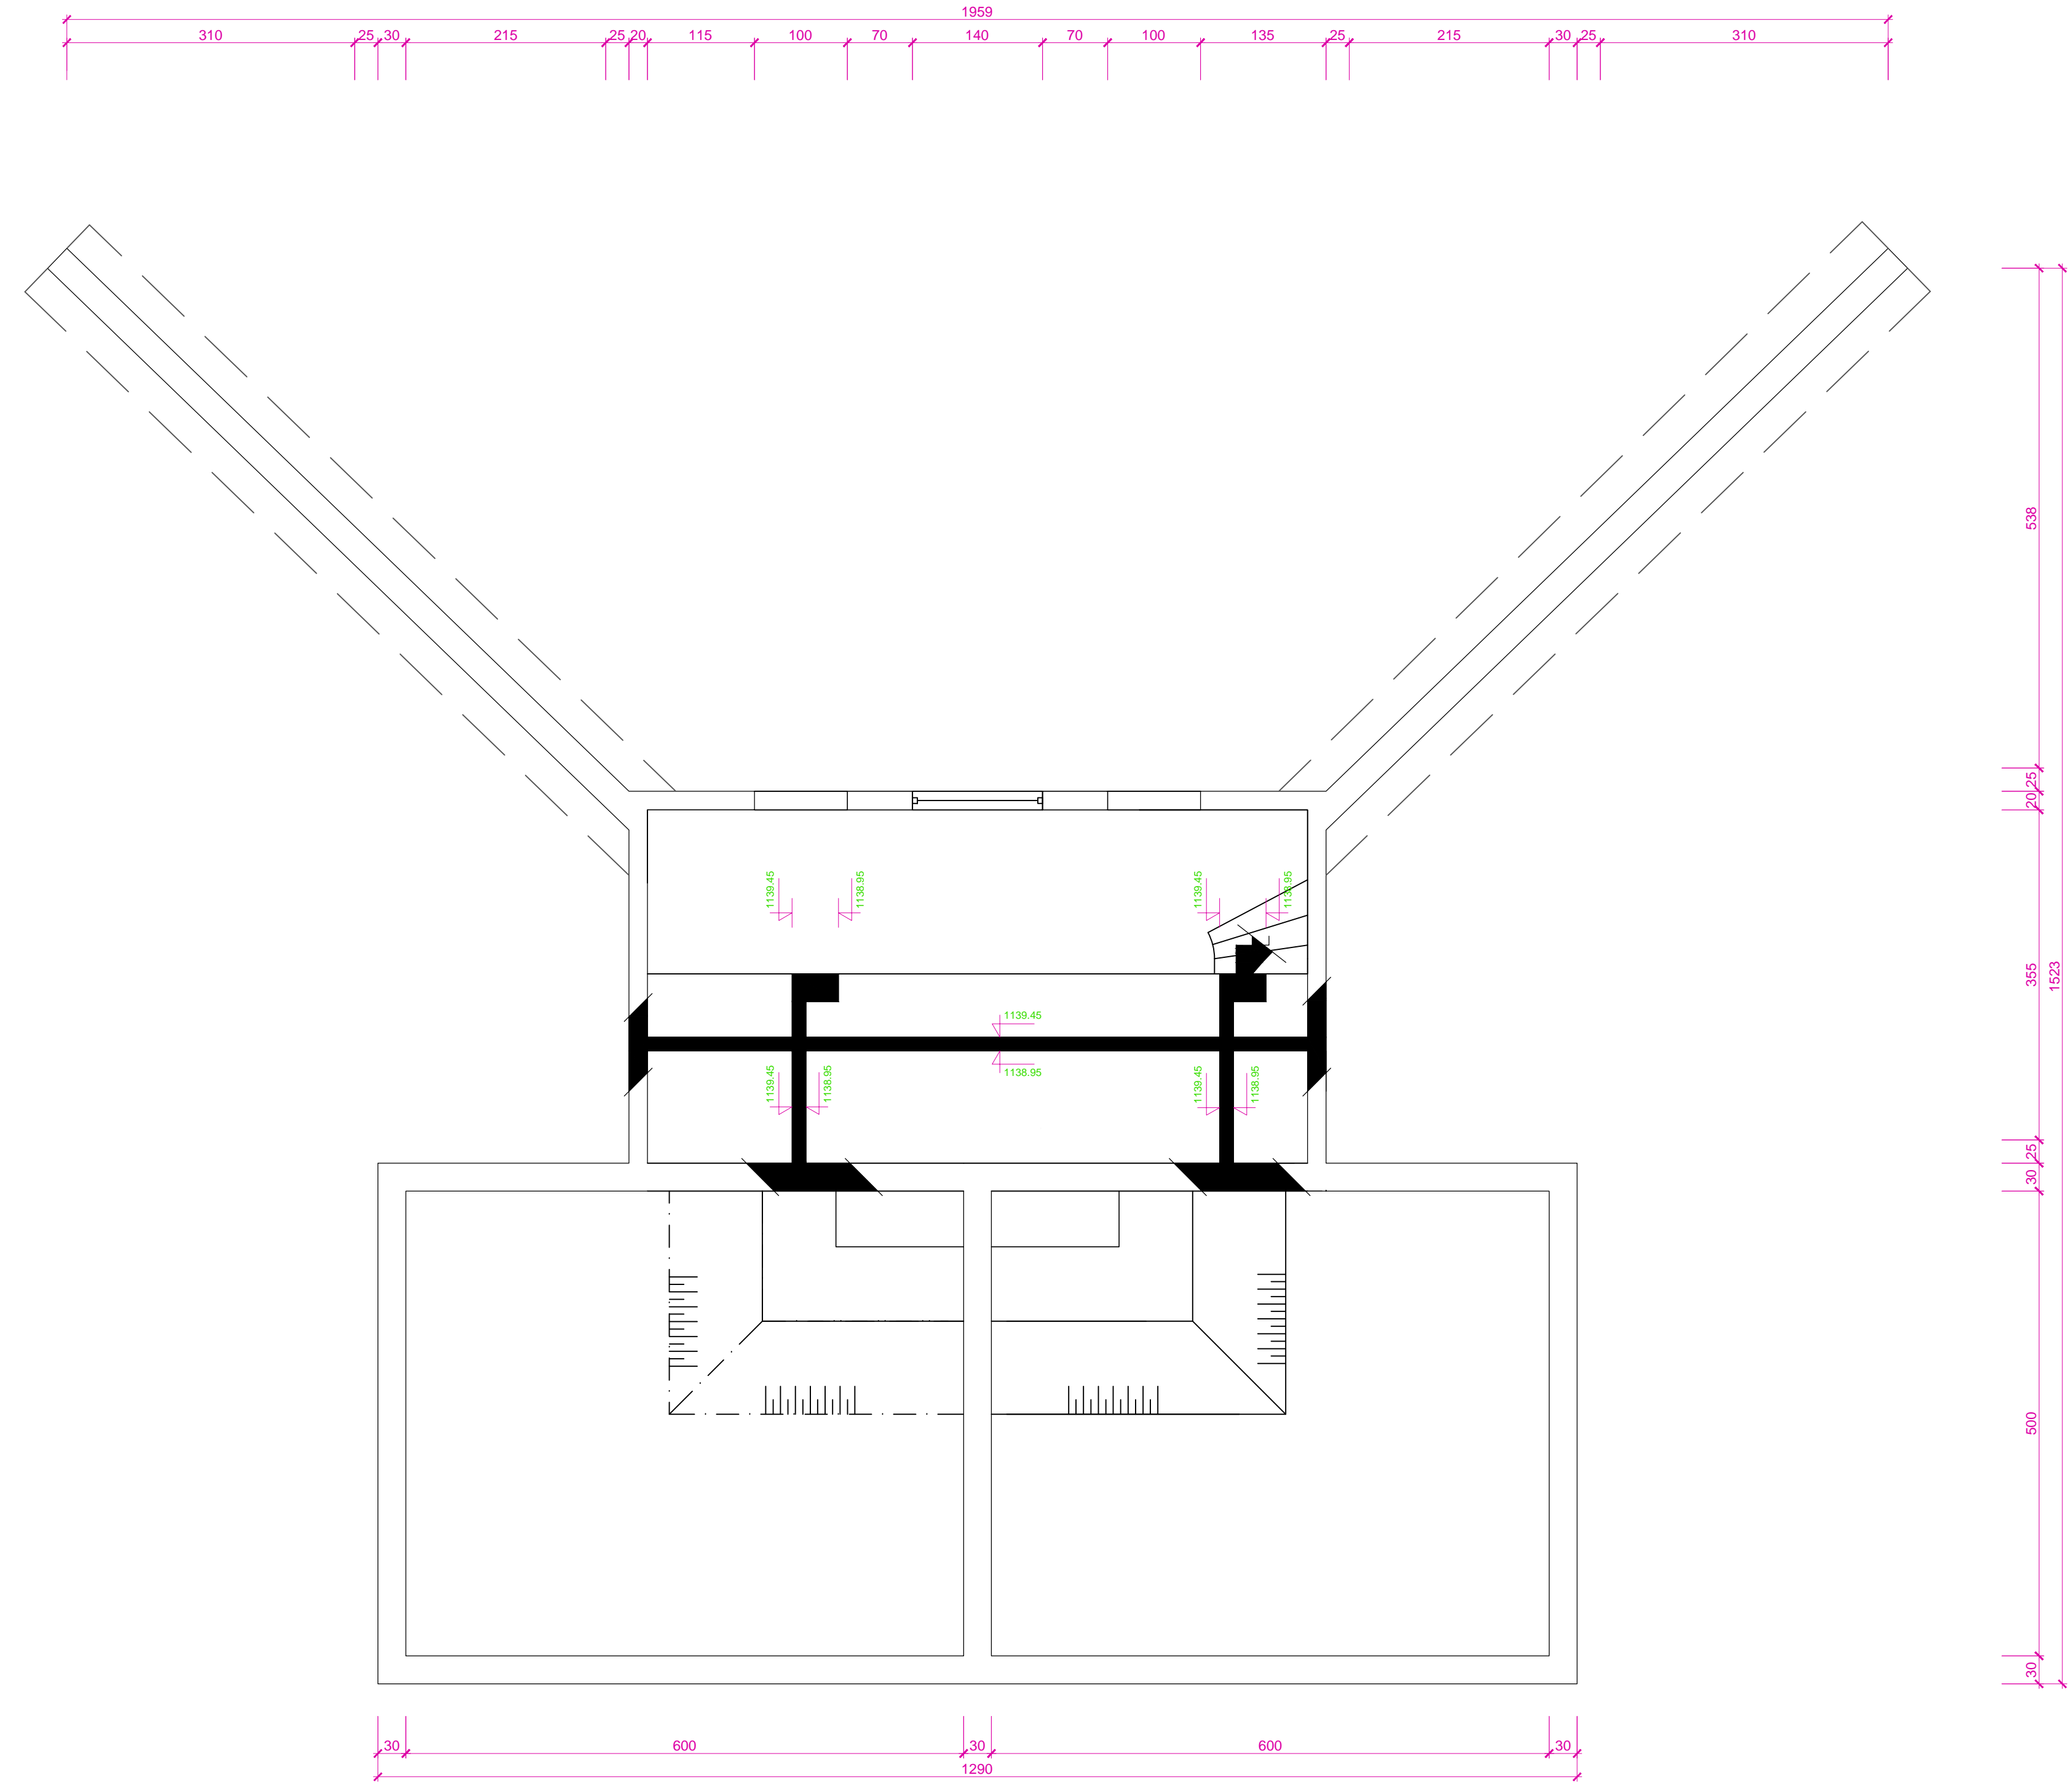

NACRT OPLATE TEMELJNE PLOČE NA KOTI : 1142.35

