



		Naziv projekta: <b>Tehnička pomoć za implementaciju programa unapređenja sistema vodosnabdijevanja i kanalizacije</b>	
		Sfera projekta: <b>D-1159</b>	
Projektant: <b>Institut za hidrotehniku Građevinskog fakulteta u Sarajevu d.d.</b>		Naziv projekta: <b>Situativni prikaz potisnog cjevovoda P.S. Gudaja 1 - rezervoar Vrščić</b>	
Odgovorni projektant: Sabina Hadžimetović, dipl.inž.grad.		Projekatnoosobitelj: Namik Hadžimuratović, dipl.inž.grad.	
Naziv projekta (odgovornosti): <b>Glavni projekat podsistema za vodosnabdijevanje Bosanskog Grahova sa izvorišta Gudaja, Knjiga 3</b>		Korektor: Dr Admir Čerić, dipl.inž.grad.	
Datum izrade: Juli 2015.			
Mjerilo priloga: <b>1:1000</b>		Prilog broj: <b>4</b>	
Format priloga: <b>830X297</b>		List: <b>1</b> od <b>3</b>	

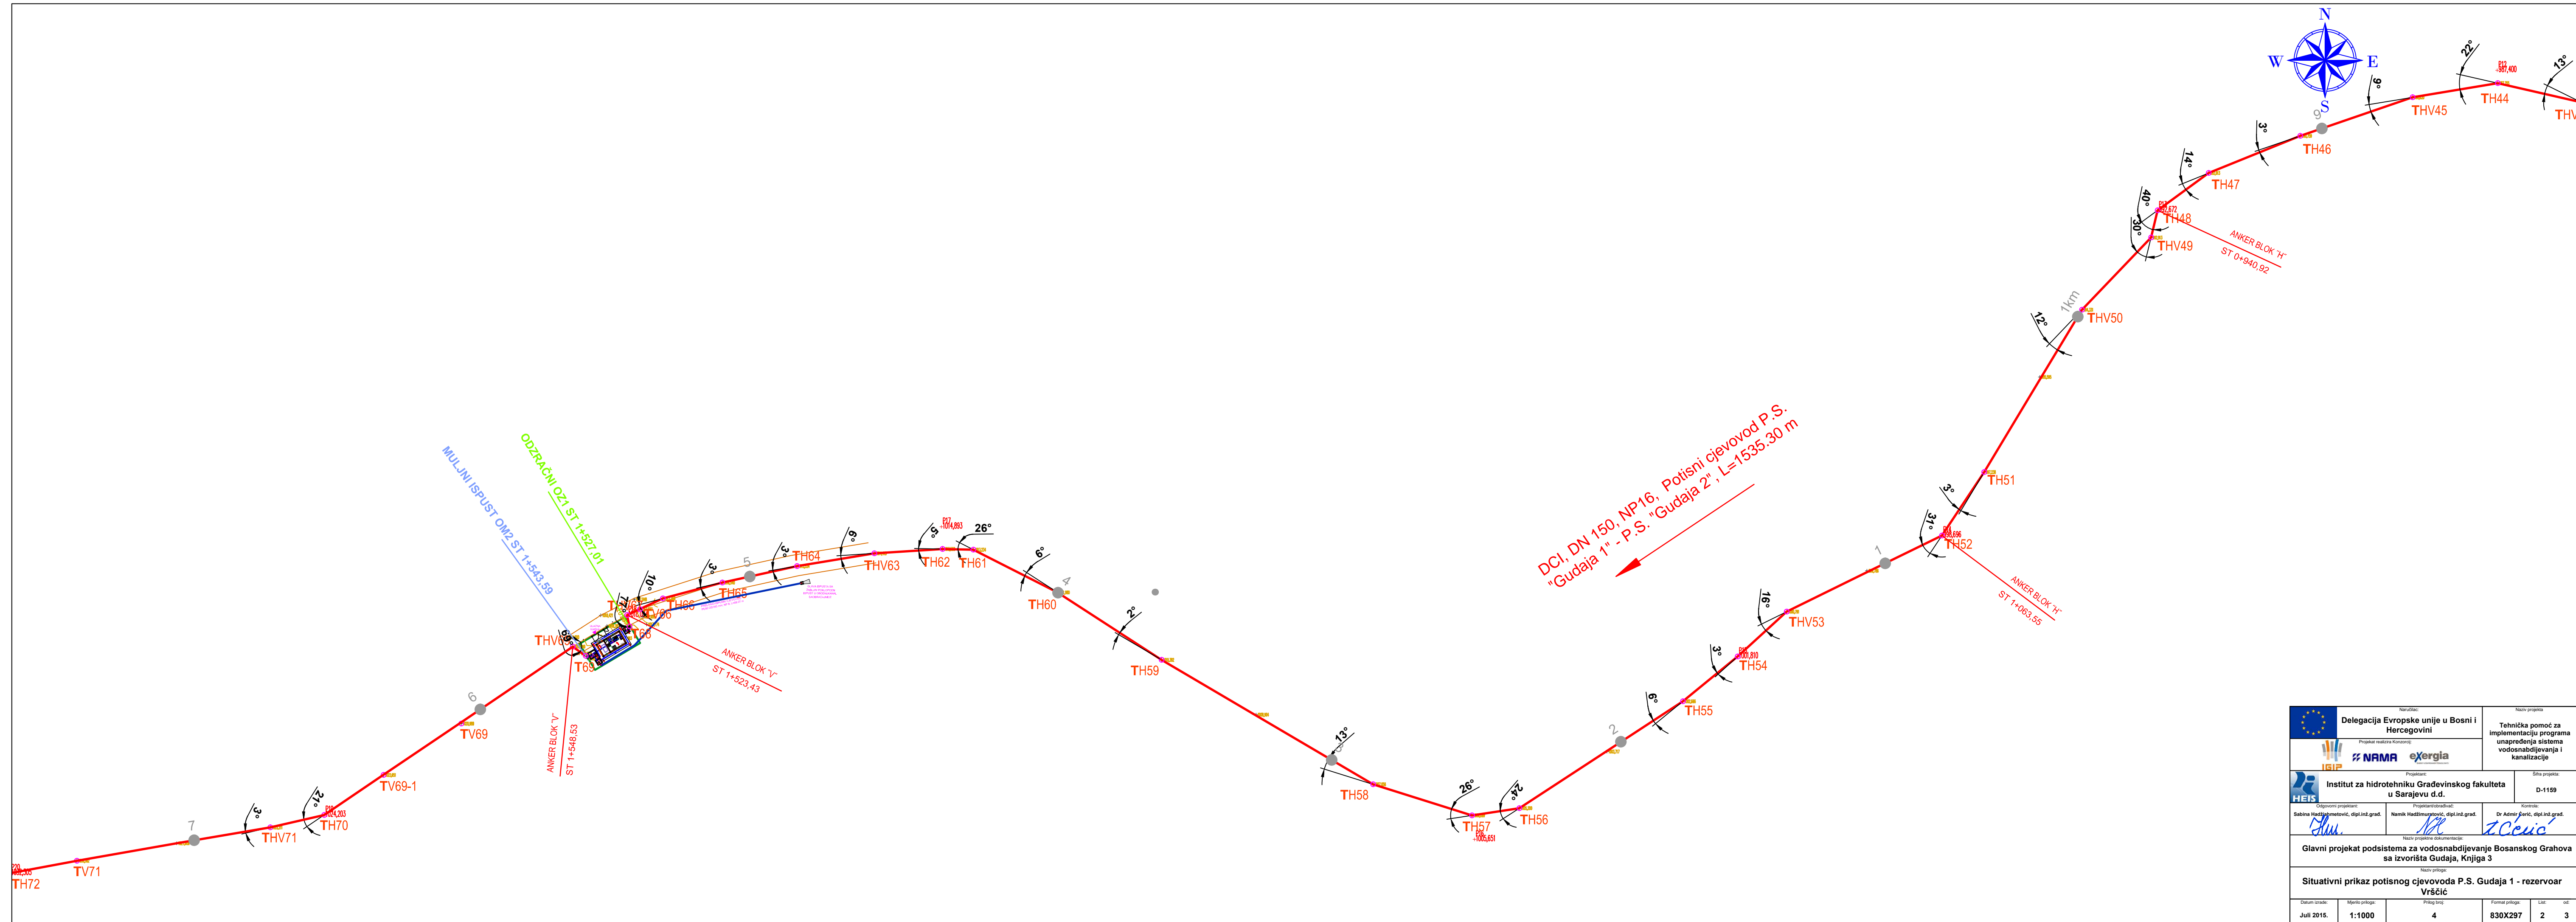

		Naziv projekta Tehnička pomoć za implementaciju programa unapređenja sistema vodosnabdijevanja i kanalizacije	
		Slika projekta D-1159	
Institut za hidrotehniku Građevinskog fakulteta u Sarajevu d.d.		Projekat:	
Odgovorni projektant: Sabina Hadžimetović, dipl.inž.građ.	Projektantskoizvršni: Namik Hadžimuratović, dipl.inž.građ.	Korektor: Dr Admir Čerić, dipl.inž.građ.	
Glavni projekat podsistema za vodosnabdijevanje Bosanskog Grahova sa izvorišta Gudaja, Knjiga 3			
Naziv priloga: <b>Situativni prikaz potisnog cjevovoda P.S. Gudaja 1 - rezervoar Vrščić</b>			
Datum izrade: Juli 2015.	Mjerilo priloga: 1:1000	Prilog broj: 4	Format priloga: 830X297
		List: 2	od: 3

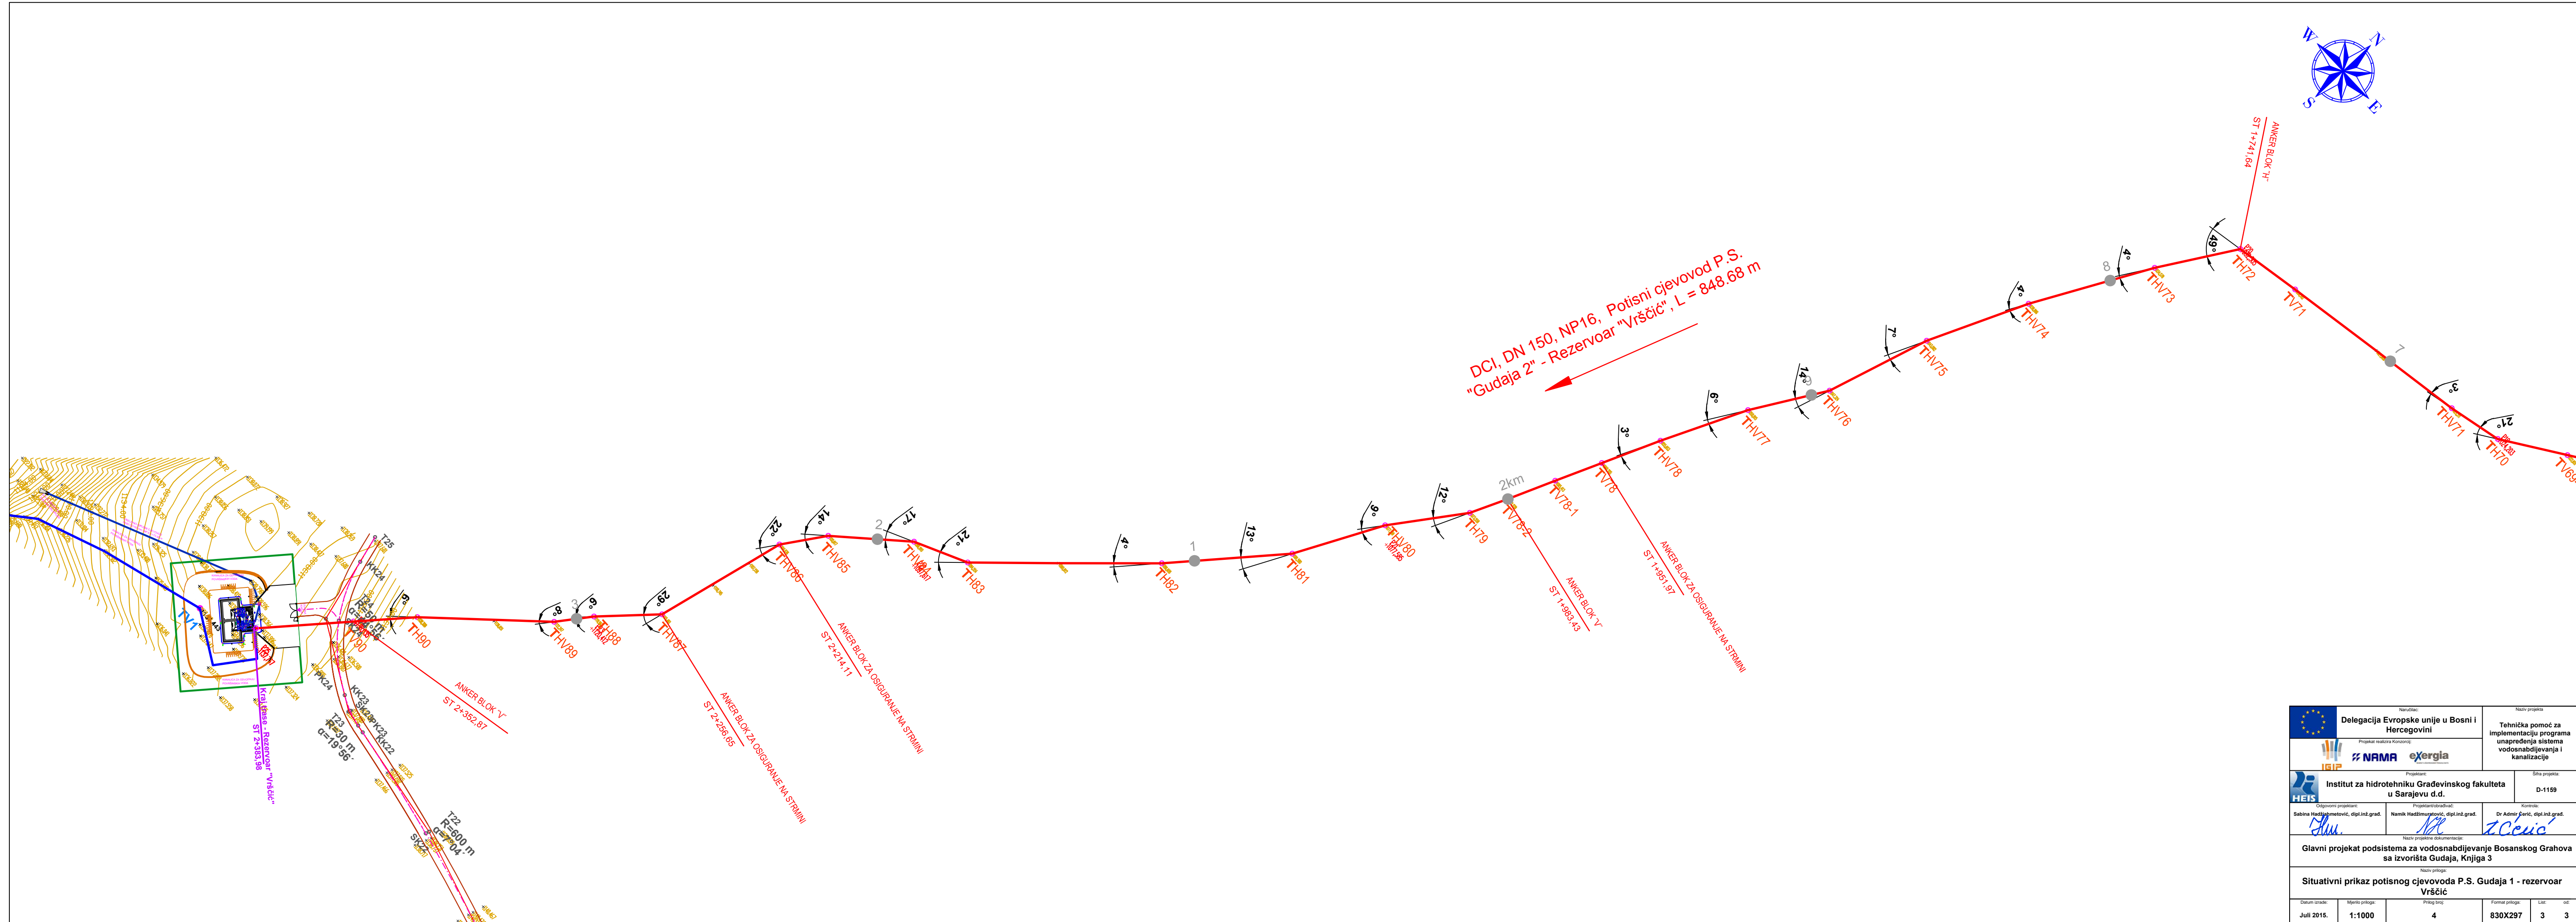

DCI, DN 150, NP16, Potisni cjevovod P.S. "Gudaja 2" - Rezervoar "Vrščić", L = 848.68 m



		Naziv projekta: Tehnička pomoć za implementaciju programa unapređenja sistema vodosnabdijevanja i kanalizacije	
		Slika projekta: D-1159	
Institut za hidrotehniku Građevinskog fakulteta u Sarajevu d.d.		Projekat:	
Odgovorni projektant: Sabina Hadžimuratović, dipl.inž.grad.	Projektantskoosobni: Namik Hadžimuratović, dipl.inž.grad.	Korektor: Dr Admir Čerić, dipl.inž.grad.	
Glavni projekat podsistema za vodosnabdijevanje Bosanskog Grahova sa izvorišta Gudaja, Knjiga 3			
Naziv priloga: <b>Situativni prikaz potisnog cjevovoda P.S. Gudaja 1 - rezervoar Vrščić</b>			
Datum izrade:	Mjerilo priloga:	Prilog broj:	Format priloga:
Julij 2015.	1:1000	4	830X297
		List:	od:
		3	3