

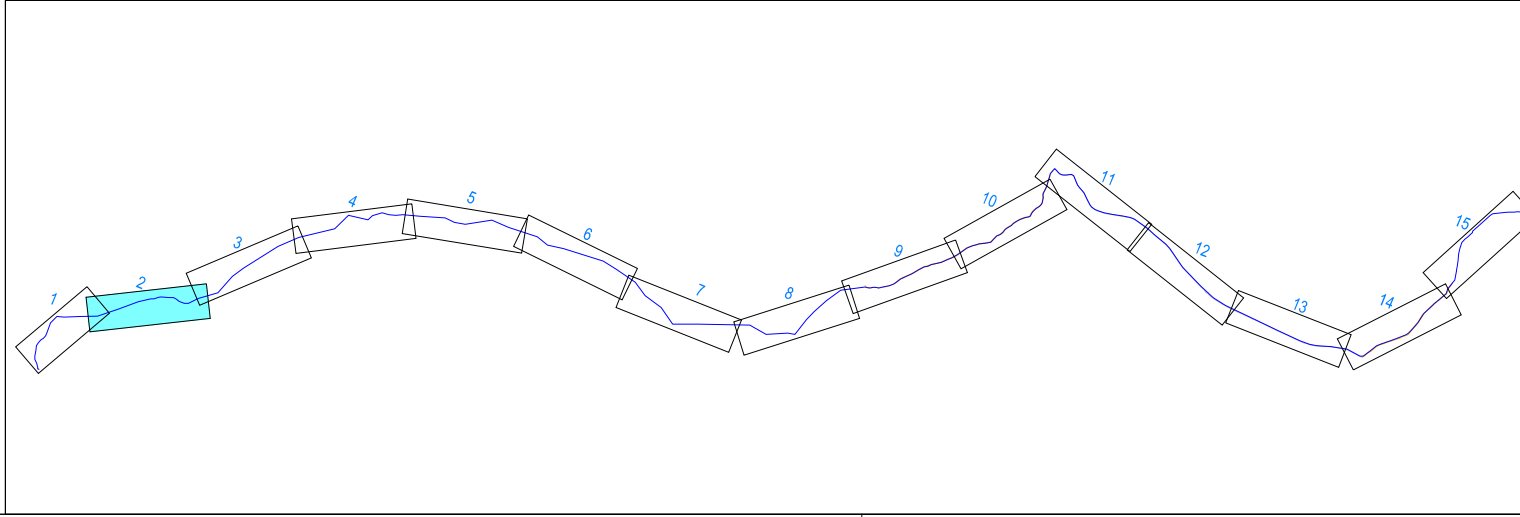
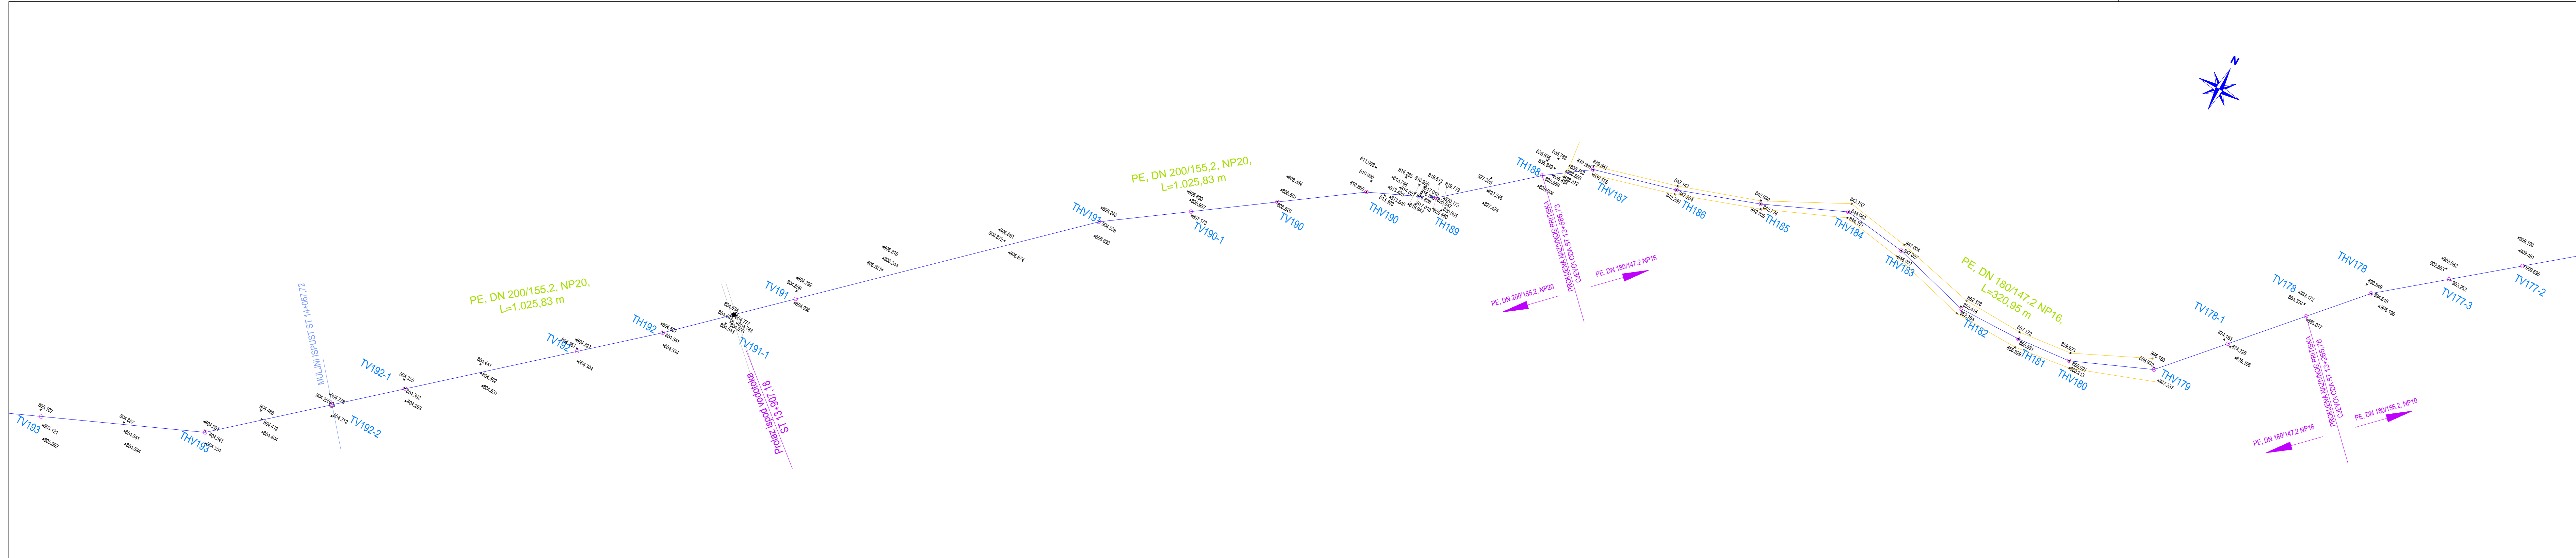
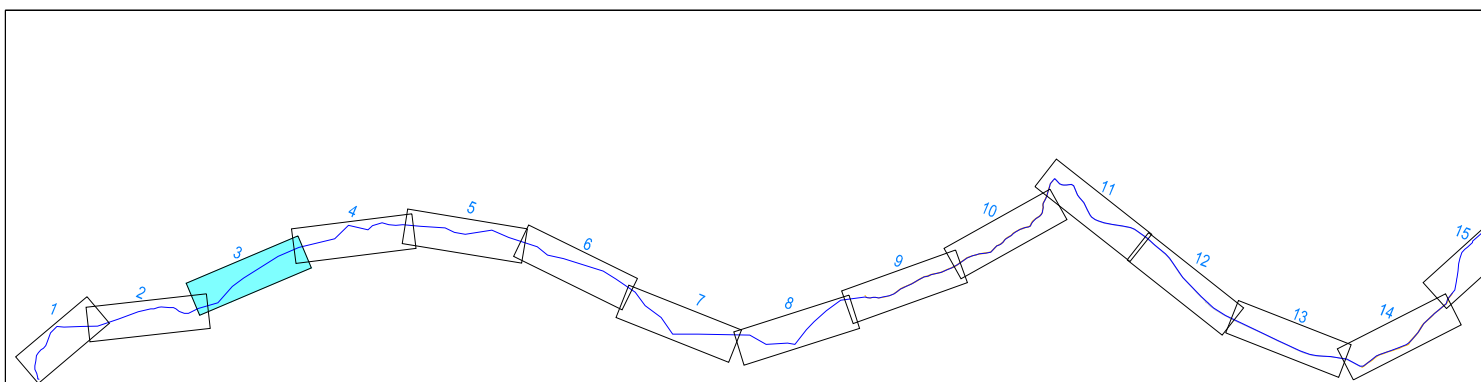


		Naziv projekta i broj ugovora: Tehnička pomoć za implementaciju programa unapređenja sistema vodosnabdijevanja i kanalizacije, 2013/336-964	
		Slika projekta: D-1159	
		Projektant: Institut za hidrotehniku Građevinskog fakulteta u Sarajevu d.d.	
Odgovorni projektant: Sabina Hadžimetović, dipl.inž.grad.	Projektant/obradivač: Nusmir Pašić, dipl.inž.grad.	Korektor: Dr Admir Čerić, dipl.inž.grad.	
Naziv projekta i broj dokumentacije: Glavni projekat pod sistema za vodosnabdijevanje Bosanskog Grahova sa izvorišta Gudaja, Knjiga 1			
Naziv priloga: Situacija transportno-distributivnog voda			
Datum izrad: Novembar 2014.	Mjerilo priloga: 1:1000	Prilog broj: 2	Format priloga: 800x297
		List: 1	od: 15


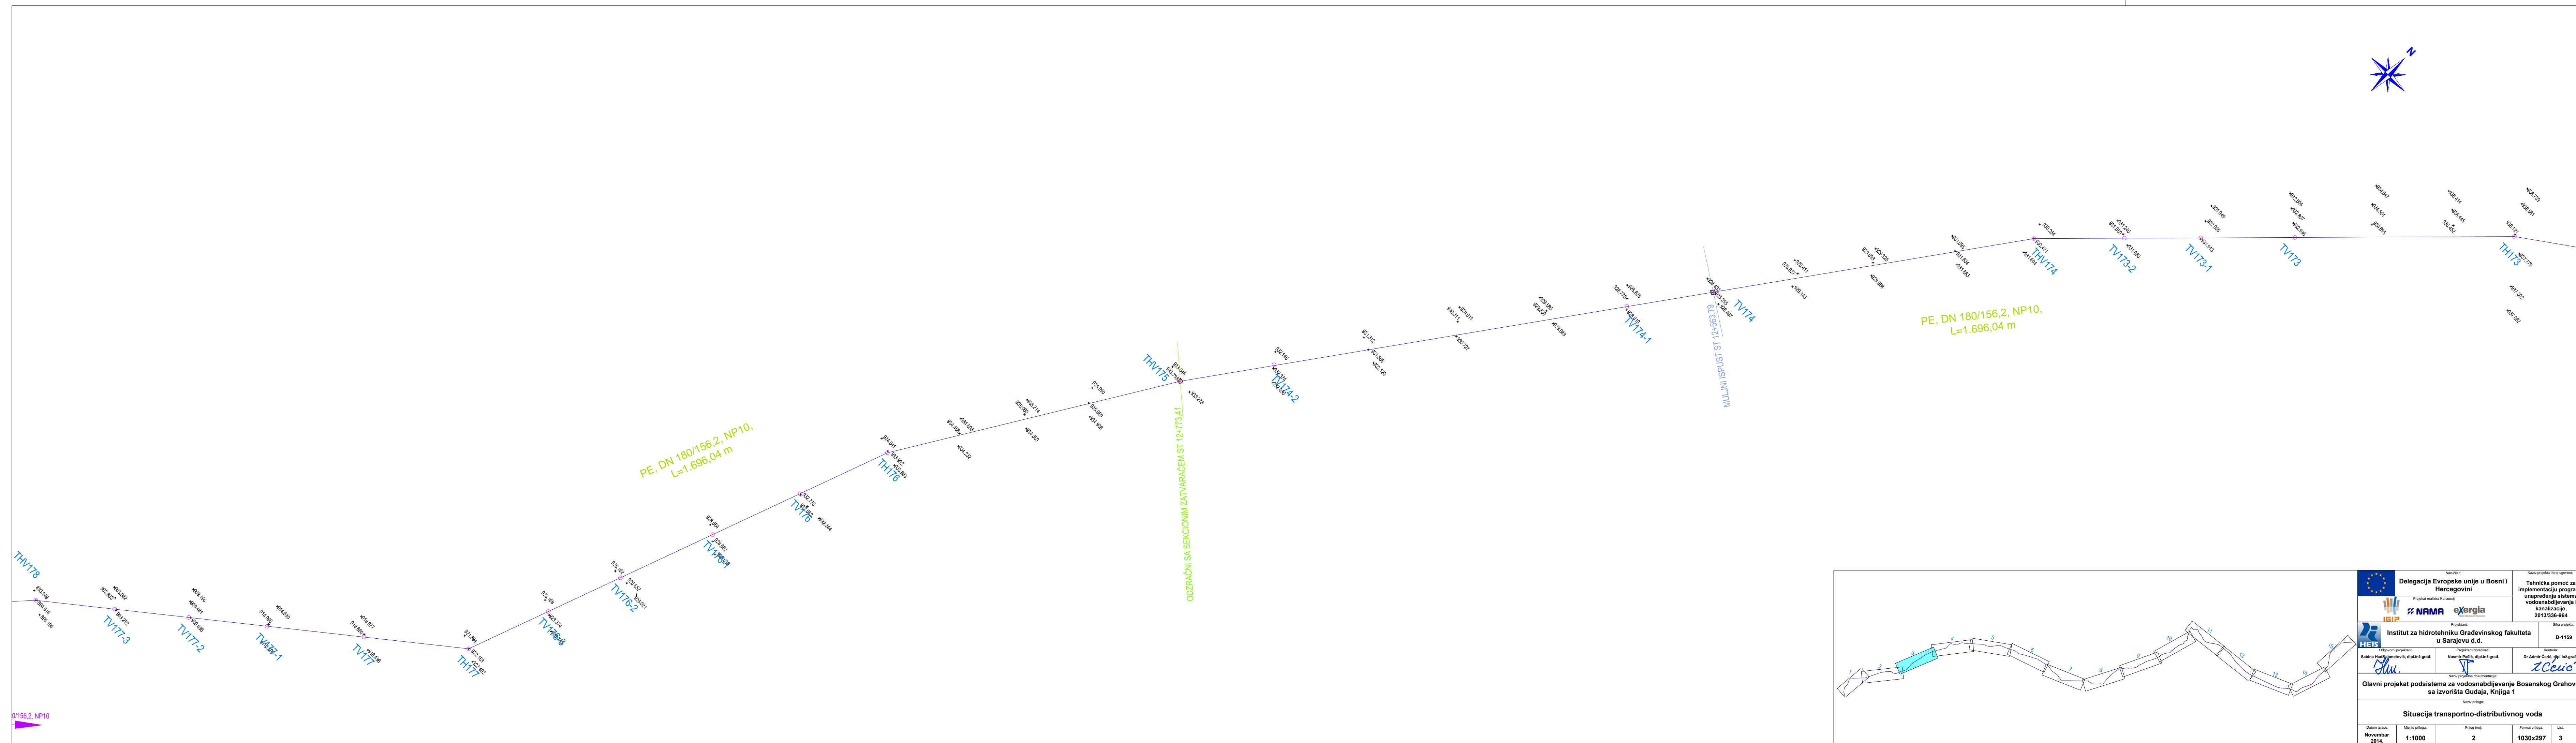


Projekat: Institut za hidrotehniku Građevinskog fakulteta u Sarajevu d.d.		Šifra projekta: D-1159	
Odgovorni projektant: Sabina Hadžibegović, dipl. inž. građ.		Projektant: Nemanja Pačić, dipl. inž. građ.	
Naziv projekta: Glavni projekat podistema za vodosnabdijevanje Bosanskog Grahova sa izvoršta Gudaja, Knjiga 1		Naziv projekta: D-1159	
Situacija transportno-distributivnog voda			
Datum izdaja:	Mjerilo priloga:	Prilog broj:	Forma priloga:
Novembar 2014.	1:1000	2	1030x297
Lic:		od:	
2		15	


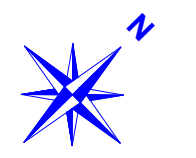


DN156,2, NP10


		Tehnička pomoć za implementaciju programa unapređenja sistema vodosnabdijevanja i kanalizacije, 2013/336-964	
		Projekat: D-1159	
Institut za hidrotehniku Građevinskog fakulteta u Sarajevu d.d.		Konačno:	
Odgovorni projektant: Sabina Hadžibegović, dipl. inž. građ.	Projektant/autor nacrtne dokumentacije: Nusret Pačić, dipl. inž. građ.	Konačno: Dr. Admir Čerčić, dipl. inž. građ.	
Glavni projekat podistema za vodosnabdijevanje Bosanskog Grahova sa izvorišta Gudaja, Knjiga 1			
Naziv priloga:			
Situacija transportno-distributivnog voda			
Datum izdaja: Novembar 2014.	Mjerilo priloga: 1:1000	Prilog broj: 2	Forma priloga: 1030x297
		Lic.:	od:
		3	15

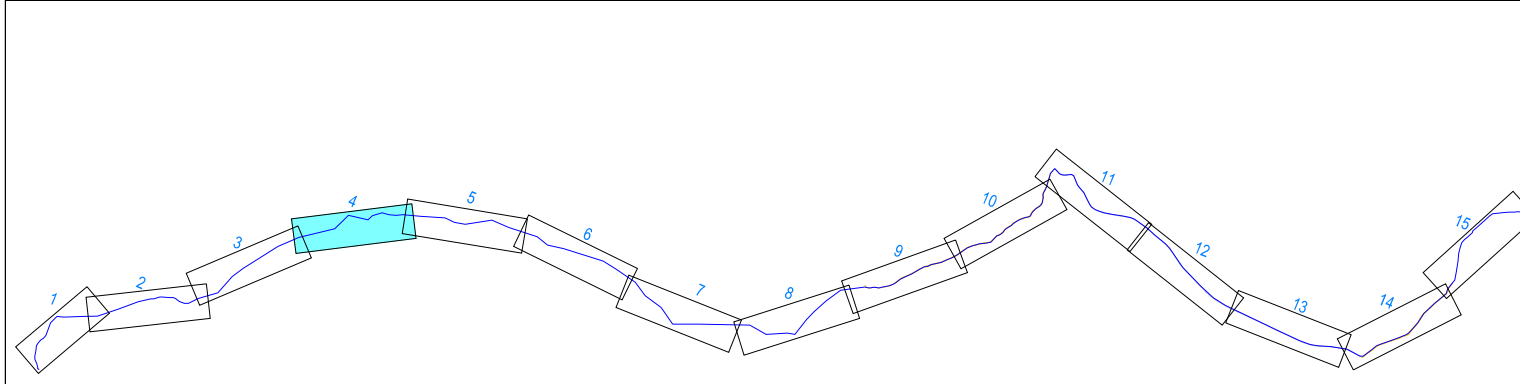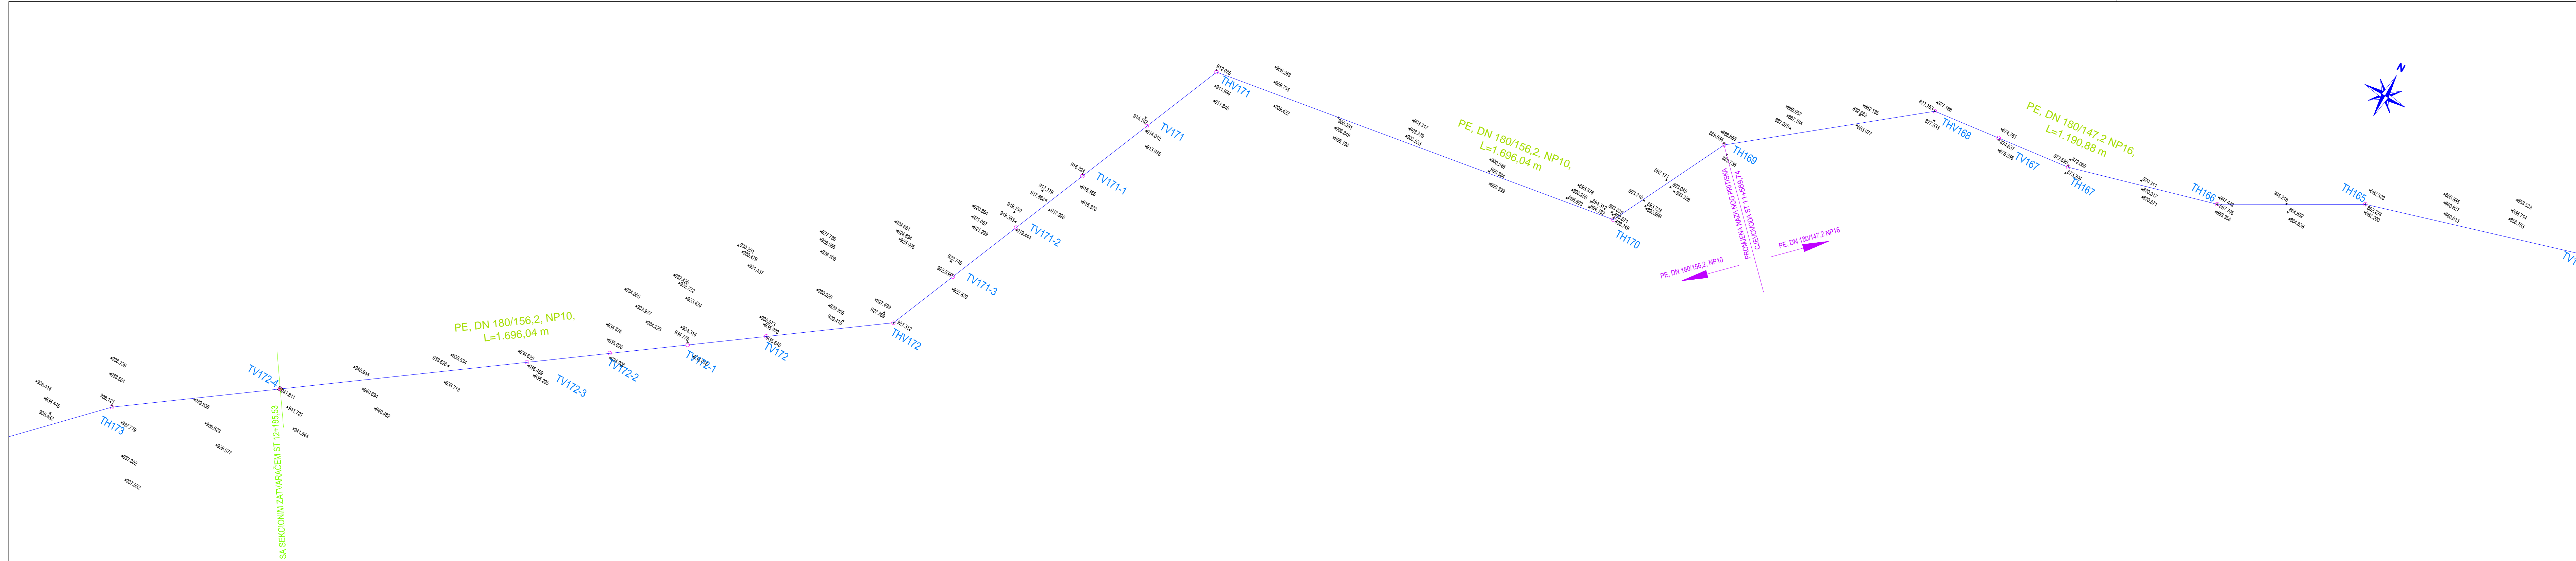



Projekat: Institut za hidrotehniku Građevinskog fakulteta u Sarajevu d.d.		Šifra projekta: D-1159	
Odgovorni priprema: Sabina Hadžihmetović, dipl. inž. građ.		Komentar: Dr Admir Čerić, dipl. inž. građ.	
Priprema dokumentacije:		Komentar:	
Glavni projekat podsistema za vodosnabdijevanje Bosanskog Grahova sa izvorišta Gudaja, Knjiga 1			
Naziv priloga:			
Situacija transportno-distributivnog voda			
Datum izdaja:	Mjerilo priloga:	Prilog broj:	Forma priloga:
Novembar 2014.	1:1000	2	1030x297
		Lic:	od
		4	15

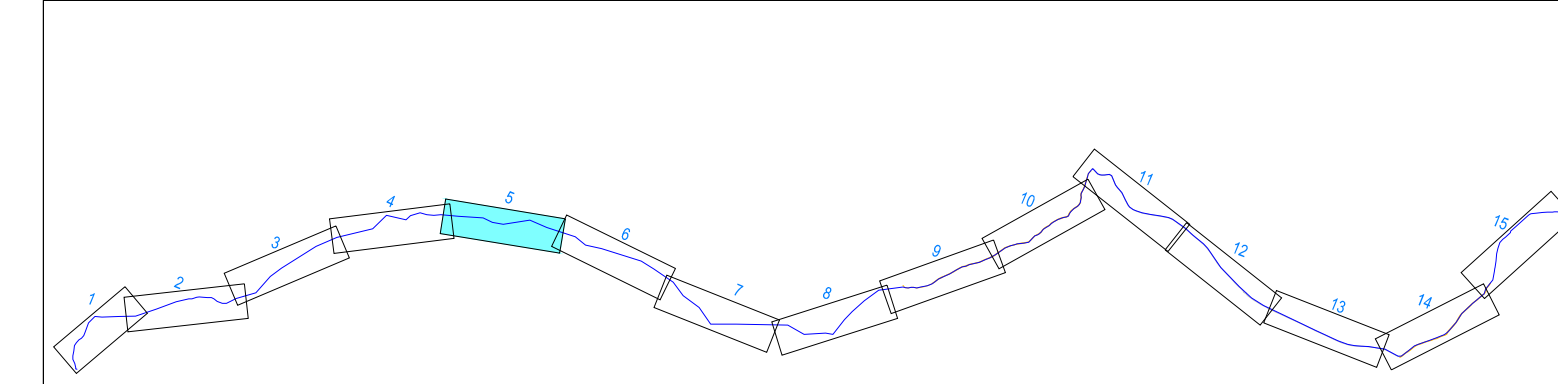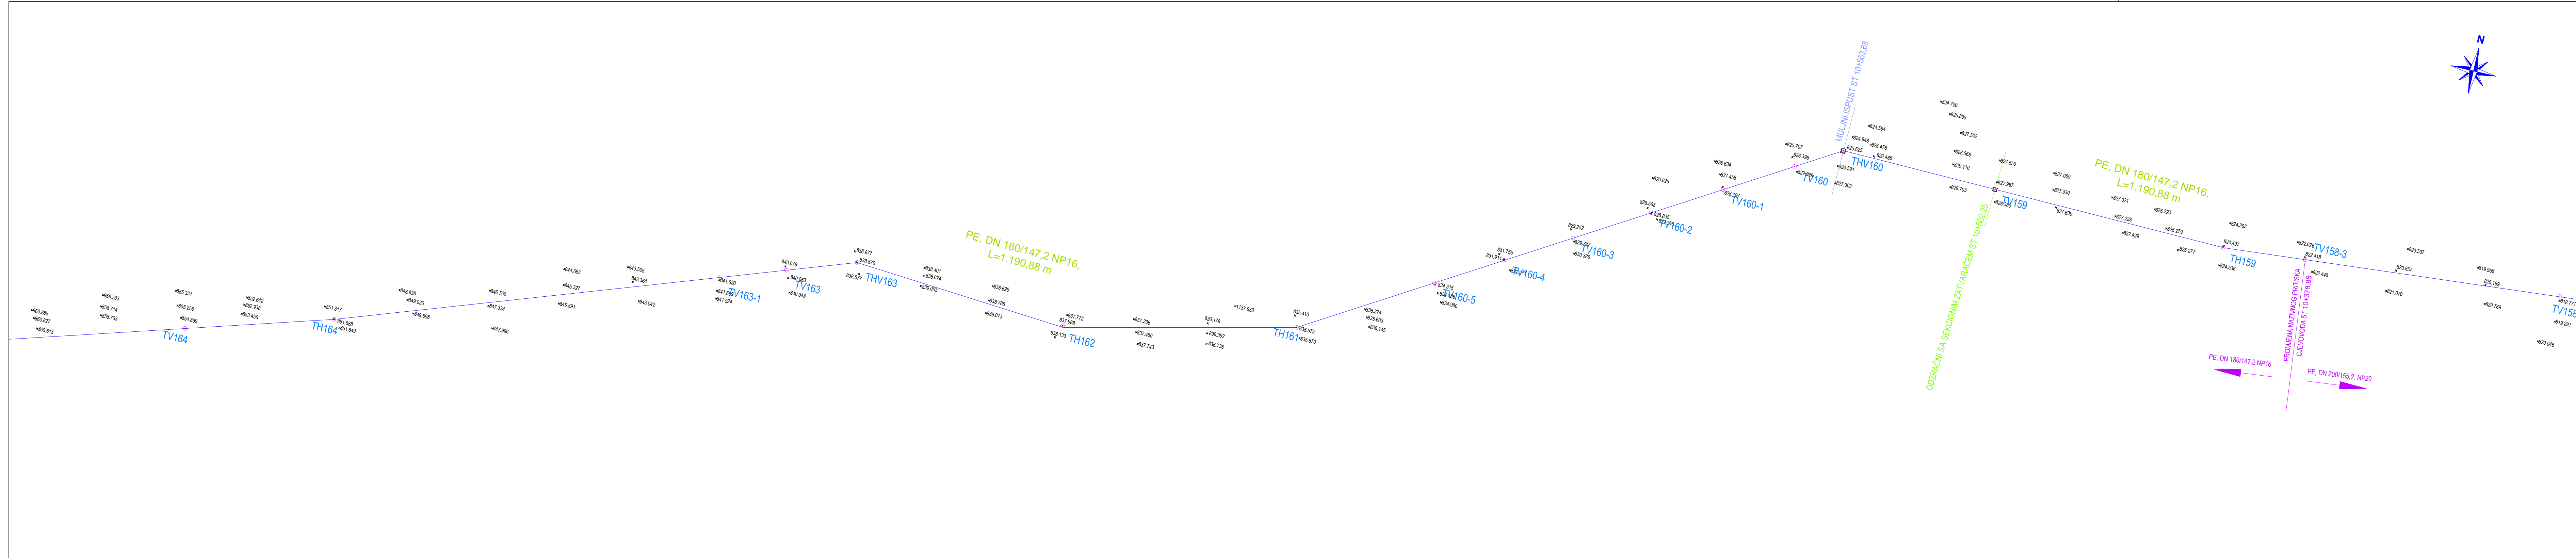



Projekat realizira Konzorcij:		Projekat izradio:		Projekat:	
IGIP		NAMA		Institut za hidrotehniku Građevinskog fakulteta u Sarajevu d.d.	
Odlagani priprema:		Odlagani priprema:		Odlagani priprema:	
Sabina Hadžićević, dipl. inž. grad.		Nusret Pačić, dipl. inž. grad.		Dr. Admir Čerić, dipl. inž. grad.	
Naziv projekta:		Naziv projekta:		Naziv projekta:	
Glavni projekat podistema za vodosnabdijevanje Bosanskog Grahova sa izvoršta Gudaja, Knjiga 1		Glavni projekat podistema za vodosnabdijevanje Bosanskog Grahova sa izvoršta Gudaja, Knjiga 1		Glavni projekat podistema za vodosnabdijevanje Bosanskog Grahova sa izvoršta Gudaja, Knjiga 1	
Situacija transportno-distributivnog voda					
Datum izdavanja:					
Novembar 2014.		Mjerilo priloga:		Lic:	
1:1000		2		1030x297	
15		5		15	

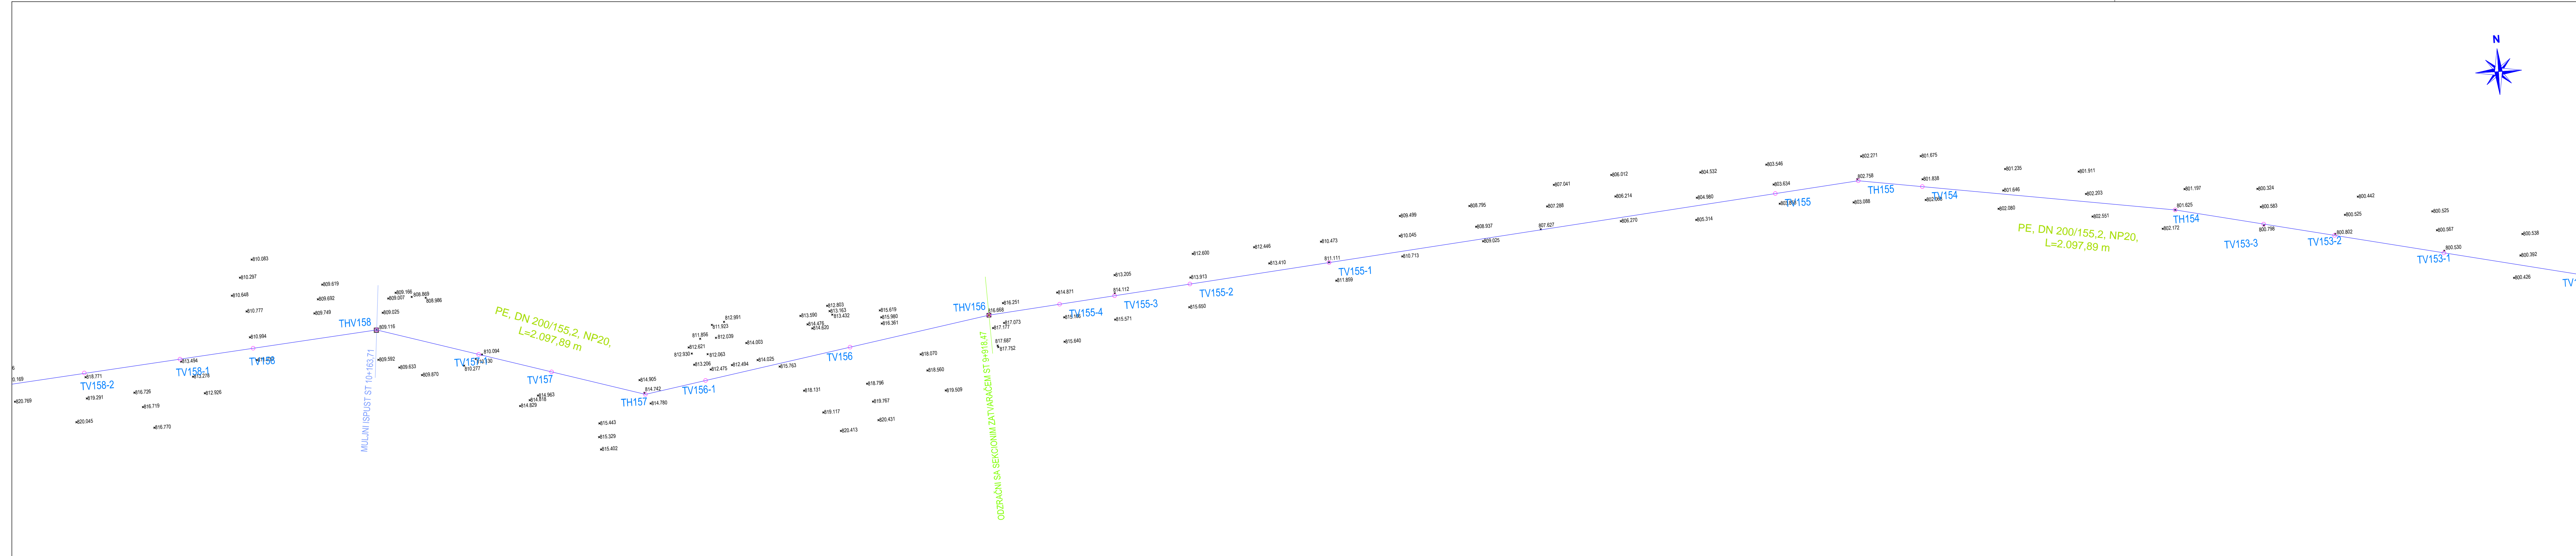




 Delegacija Evropske unije u Bosni i Hercegovini		Tehnička pomoć za implementaciju programa unapređenja sistema vodosnabdijevanja i kanalizacije, 2013/336-964	
 Projekat realizira Konzorcij: IGIP, NAMA, exergia		Sfera projekta: D-1159	
 Institut za hidrotehniku Građevinskog fakulteta u Sarajevu d.d.		Komitet: Dr Admir Čerić, dipl. inž. grad.	
Odgovorni projektant: Sabina Hadžibehmetović, dipl. inž. grad.		Projekat izradio: Nusret Pačić, dipl. inž. grad.	
Glavni projekat pod sistema za vodosnabdijevanje Bosanskog Grahova sa izvoršta Gudaja, Knjiga 1			
Naziv priloga: Situacija transportno-distributivnog voda			
Datum izdaja: Novembar 2014.	Mjerilo priloga: 1:1000	Prilog broj: 2	Lis: 6
		Forma priloga: 1030x297	od: 15

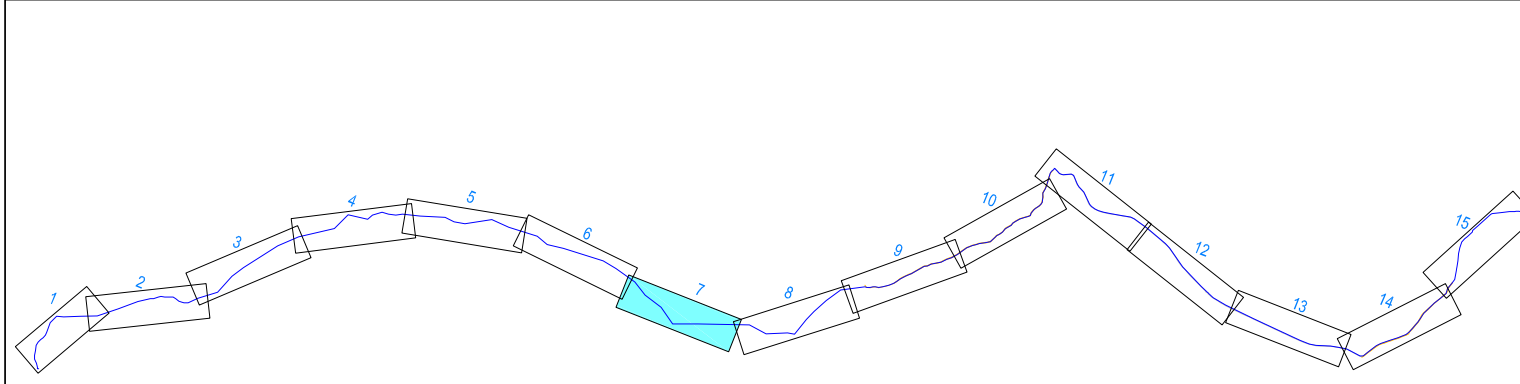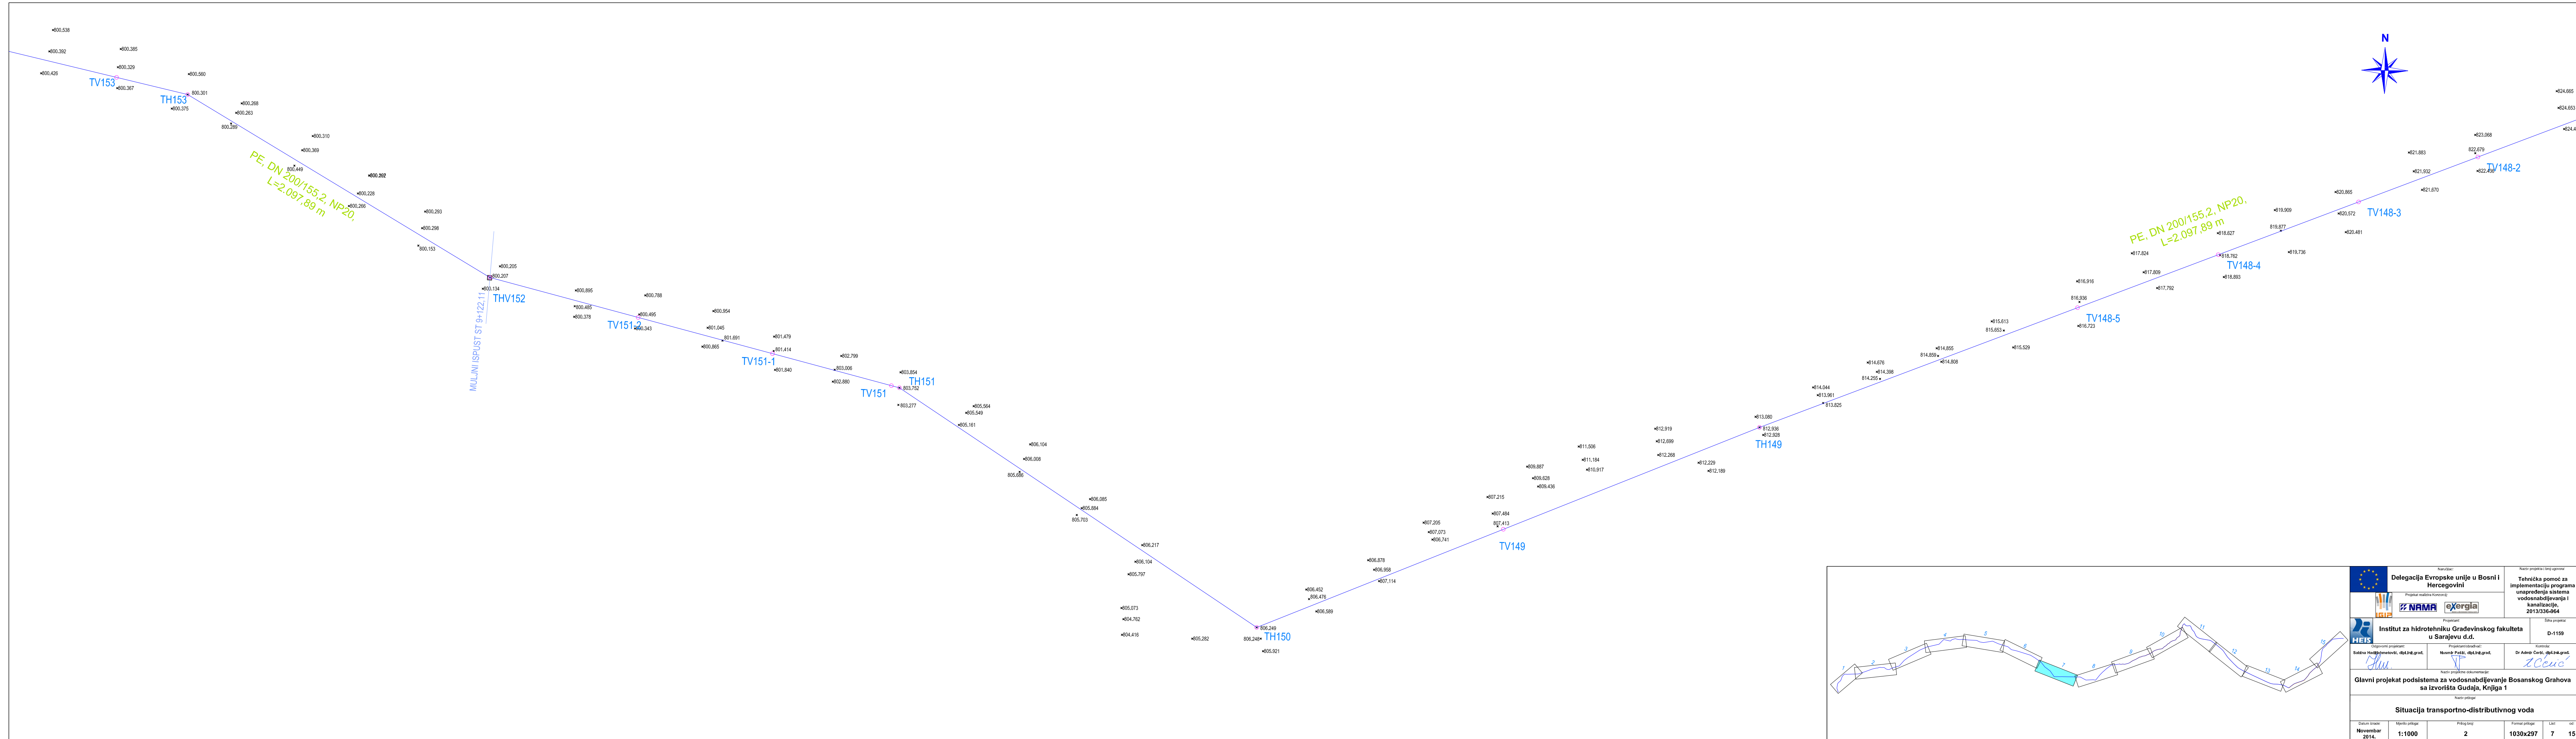



Odlučen projektant: Sašeta Hadžić Mehmedović, dipl.ing.građ.		Odlučen projektant: Nurača Pašković, dipl.ing.građ.	
Projekat:		Seta projekat:	
Datum izdavanja: 2014.		Datum izdavanja: 2014.	
Mjerilo priloge:		Mjerilo priloge:	
Prilog broj:		Prilog broj:	
Format priloge:		Format priloge:	
List:		List:	
1:1000		1030x297	
2		7	
15		15	

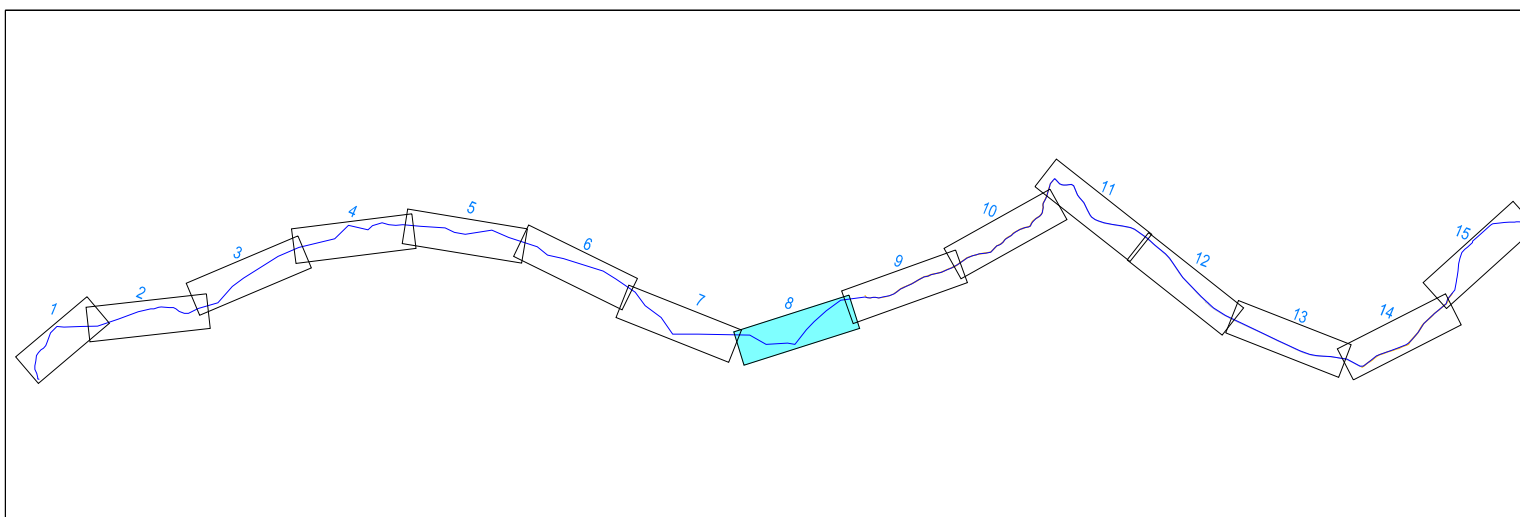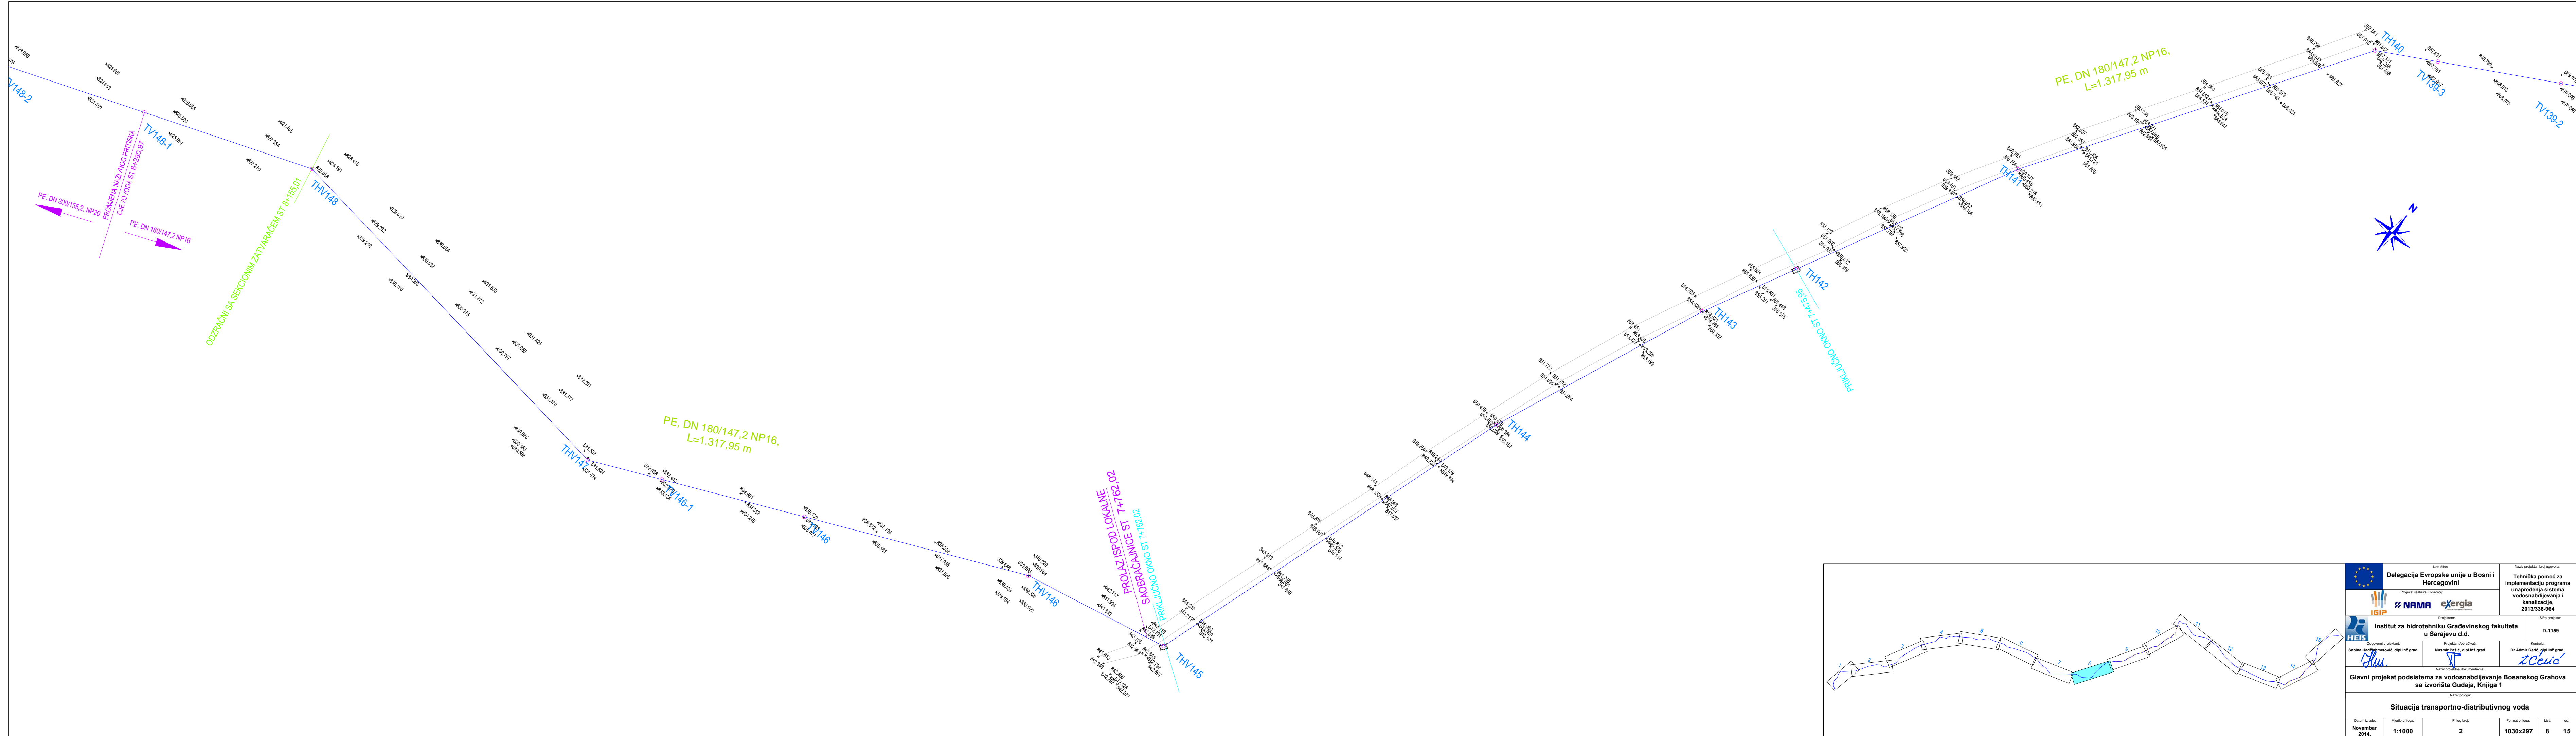



Delegacija Evropske unije u Bosni i Hercegovini Projekat realizira Konzorcij:		Tehnička pomoć za implementaciju programa unapređenja sistema vodosnabdijevanja i kanalizacije, 2013/336-964	
NAMA exergia		Projekat: Institut za hidrotehniku Građevinskog fakulteta u Sarajevu d.d. Šifra projekta: D-1159	
Odlučenim priprema: Sabina Hadžibegović, dipl. inž. građ.		Odlučenim priprema: Nusmir Pačić, dipl. inž. građ.	
Odlučenim priprema: <i>Šlu</i>		Odlučenim priprema: <i>ŽĆević</i>	
Glavni projekat podistema za vodosnabdijevanje Bosanskog Grahova sa izvorišta Gudaja, Knjiga 1			
Naziv priloga: Situacija transportno-distributivnog voda			
Datum izdaja: Novembar 2014.			
Mjerilo priloga: 1:1000		Prilog broj: 2	
Forma priloga: 1030x297		Lic: 8	
Lic: 15			

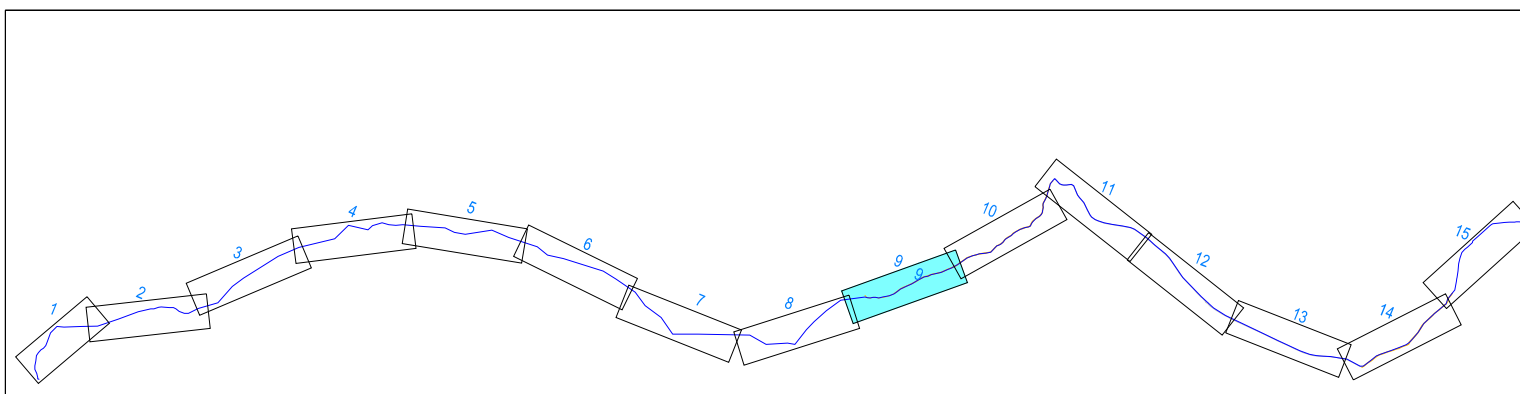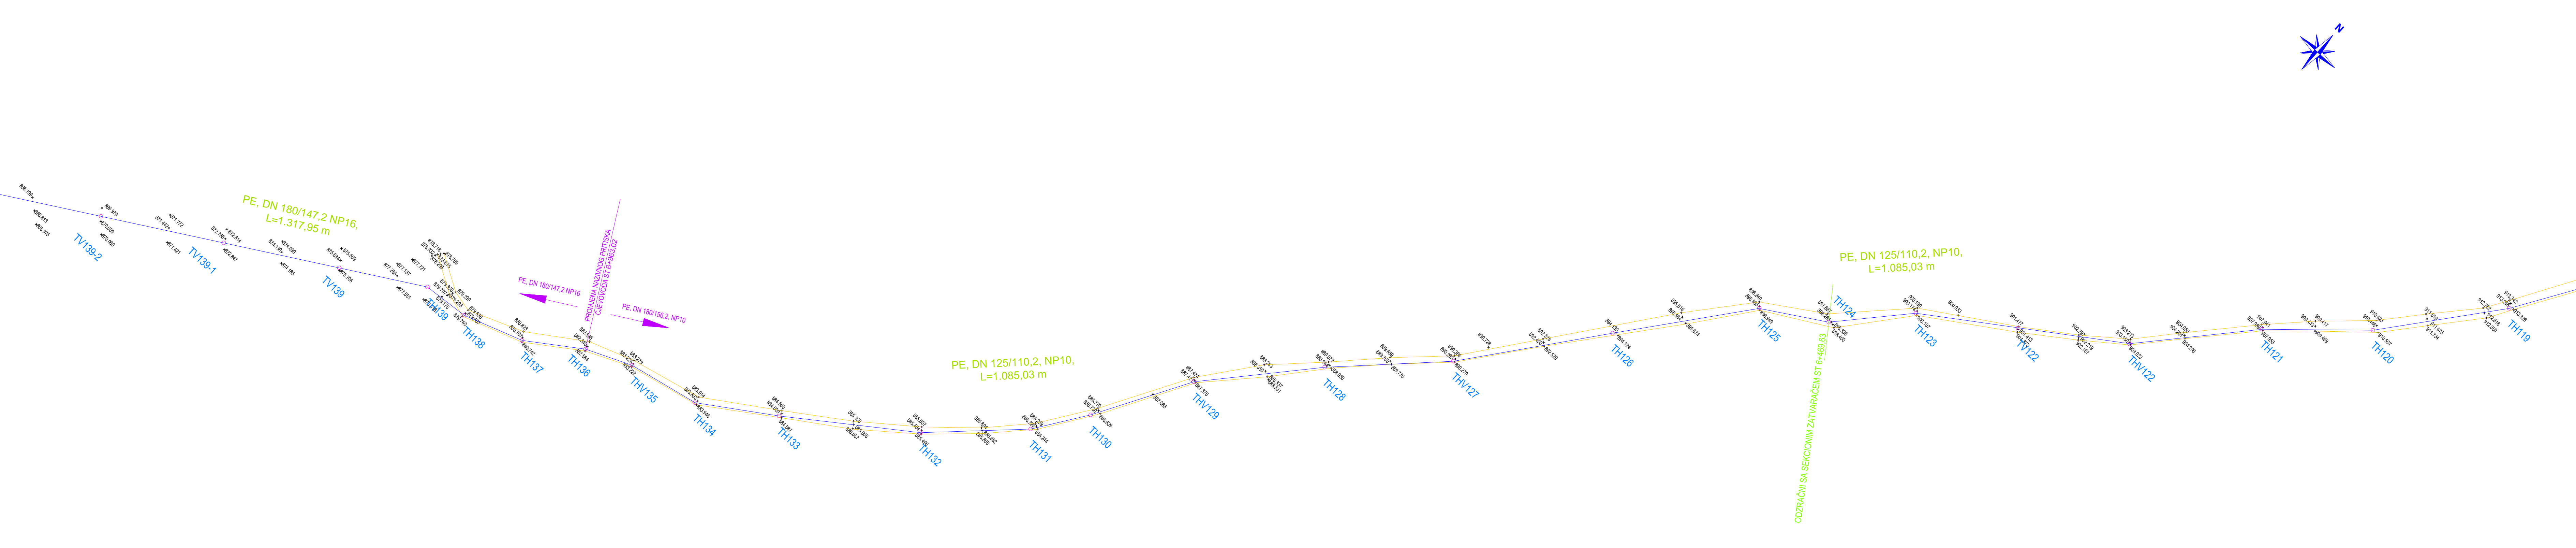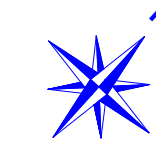



Projekat: Institut za hidrotehniku Građevinskog fakulteta u Sarajevu d.d.		Šifra projekta: D-1159			
Odgovorni projektant: Sabina Hadžibegović, dipl. inž. građ.		Projektant: Nusrur Pačić, dipl. inž. građ.			
Naziv projekta: Glavni projekat podistema za vodosnabdijevanje Bosanskog Grahova sa izvoršta Gudaja, Knjiga 1		Naziv projekta: D-1159			
Situacija transportno-distributivnog voda					
Datum izdaja:	Mjerilo priloga:	Prilog broj:	Forma priloga:	Lis:	od:
Novembar 2014.	1:1000	2	1030x297	9	15

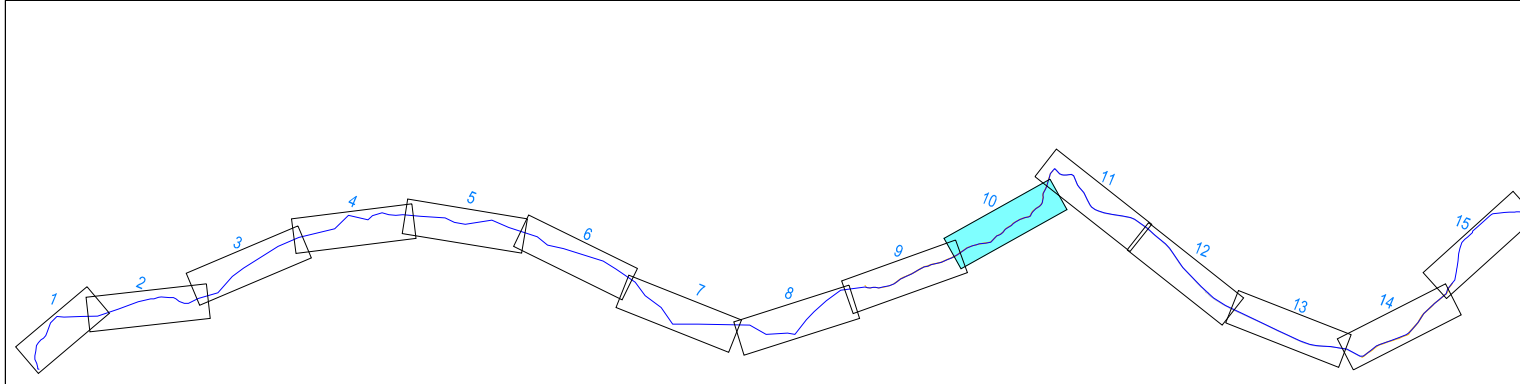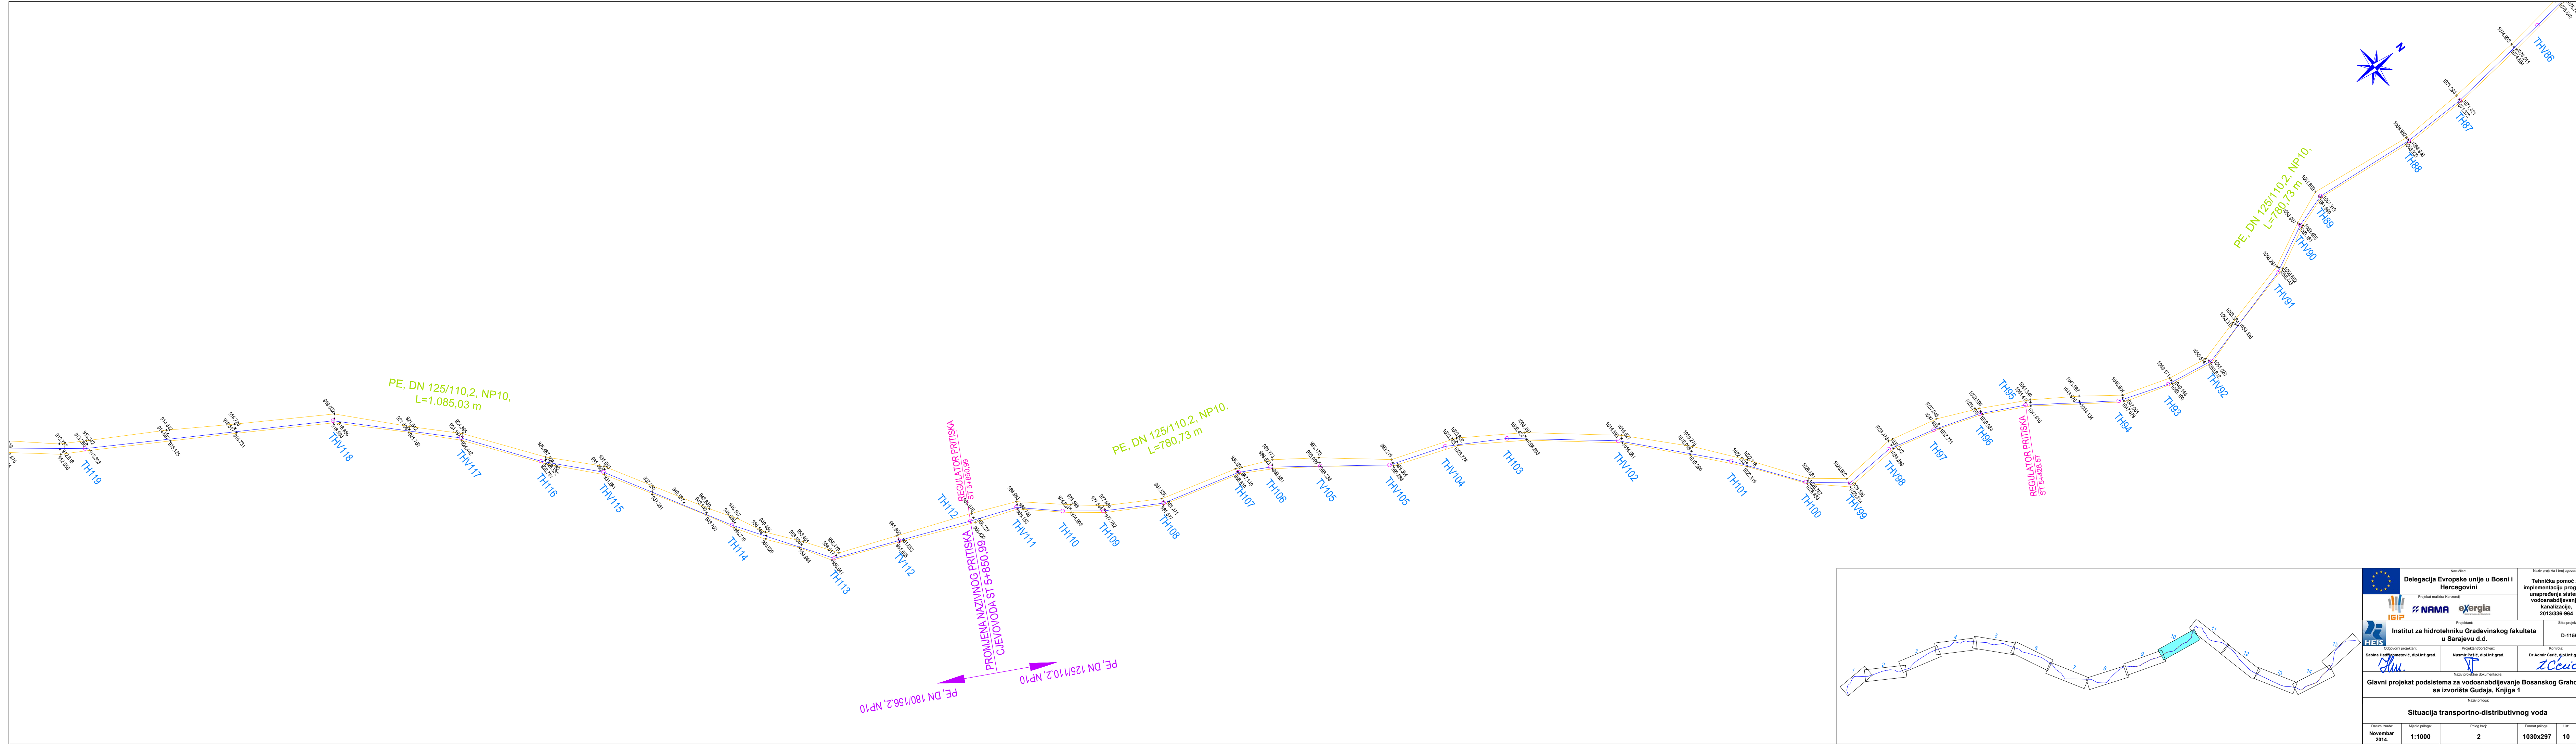



		Tehnička pomoć za implementaciju programa unapređenja sistema vodosnabdijevanja i kanalizacije, 2013/336-964	
		Svrha projekta: D-1159	
		Naziv projekta: D-1159	
Odgovorni projektant: Sabina Hadžibegović, dipl. inž. građ.	Projektant: Nusmir Pačić, dipl. inž. građ.	Komentar: Dr. Admir Čerčić, dipl. inž. građ.	
Glavni projekat podistema za vodosnabdijevanje Bosanskog Grahova sa izvorišta Gudaja, Knjiga 1			
Naziv priloga:			
Situacija transportno-distributivnog voda			
Datum izdaja: 2014.	Mjerilo priloga: 1:1000	Prilog broj: 2	Forma priloga: 1030x297
		Lic.:	od:
		10	15

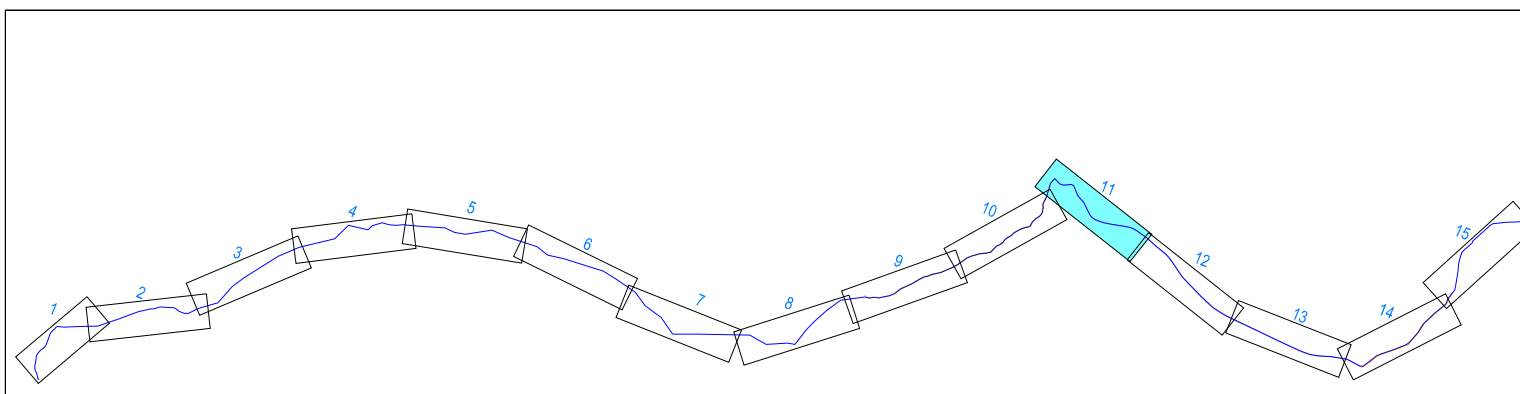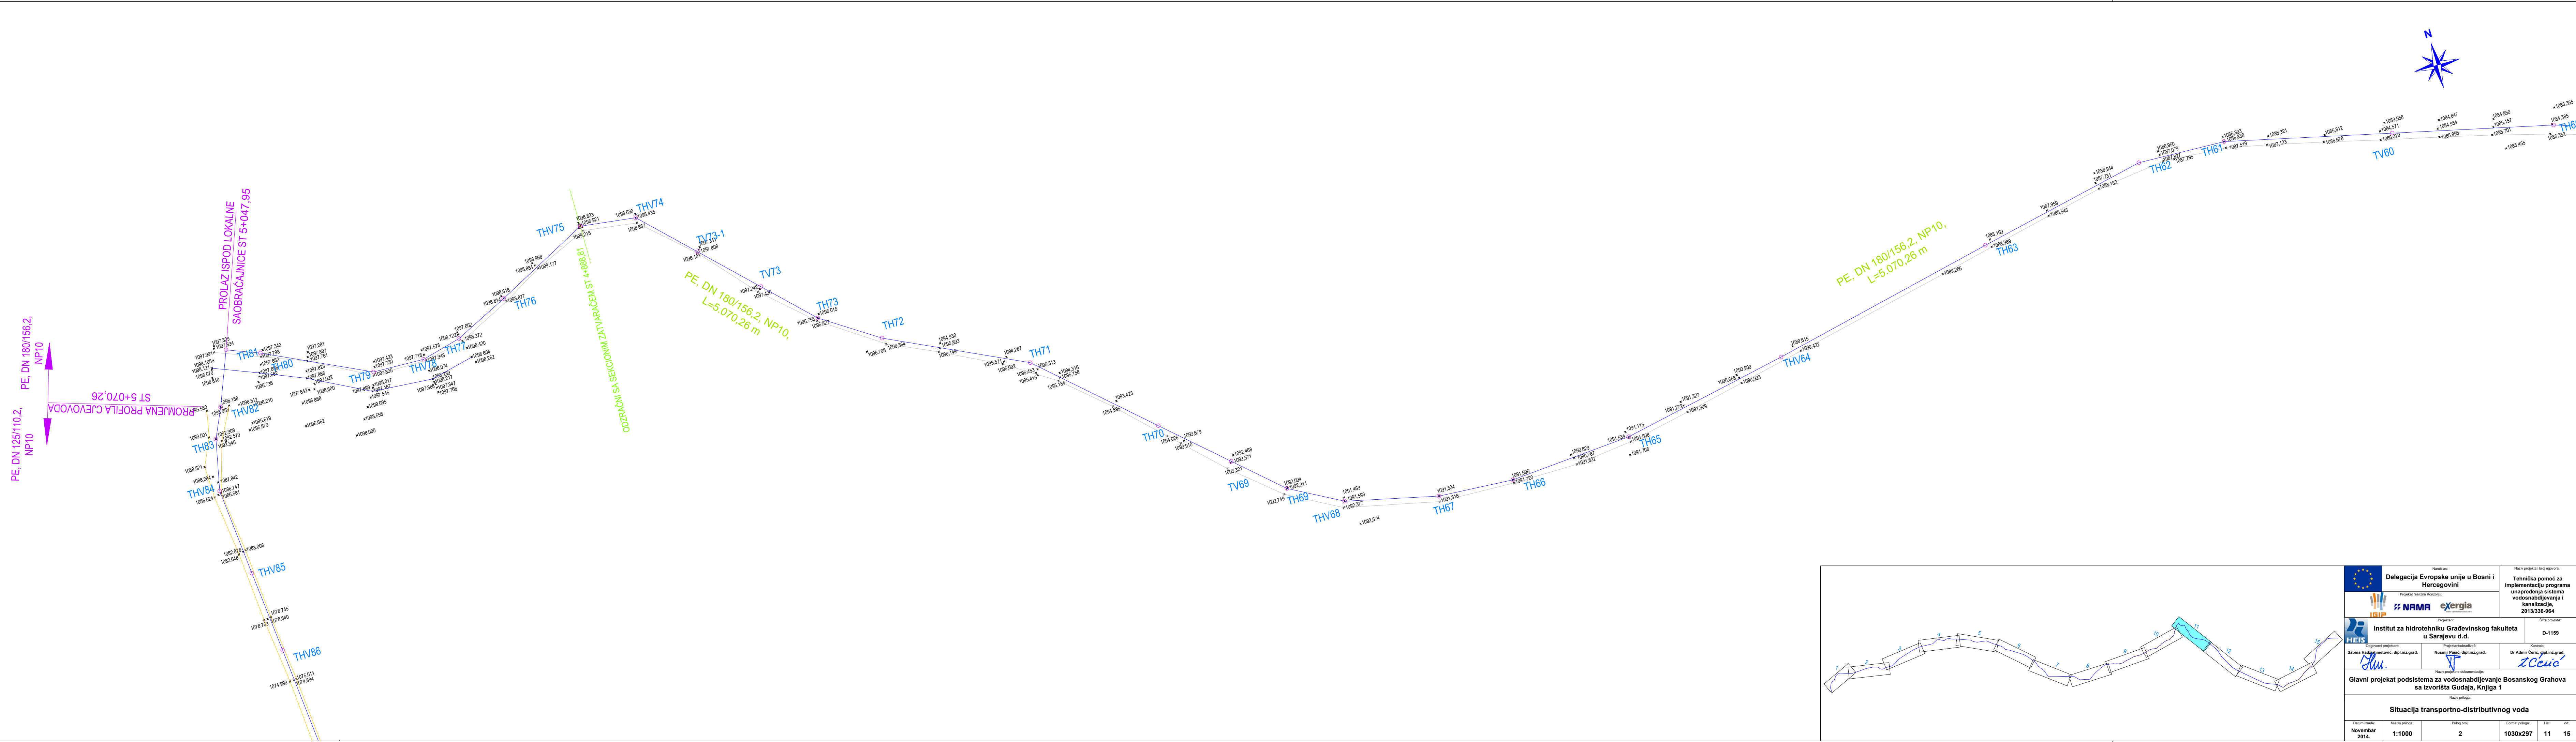

Projekat realizira Konzorcij: NAMA eXergija		Projekat izradio: HEIS	
Projekat: Institut za hidrotehniku Građevinskog fakulteta u Sarajevu d.d.		Svrha projekta: D-1159	
Odgovorni projektant: Sabina Hadžić Mehmedović, dipl. inž. građ.	Projektant/autor nacrt: Nusret Pačić, dipl. inž. građ.	Komentar: Dr. Admir Čerčić, dipl. inž. građ.	
Naziv projekta i dokumentacije: Glavni projekat pod sistema za vodosnabdijevanje Bosanskog Grahova sa izvorišta Gudaja, Knjiga 1			
Naziv priloga: Situacija transportno-distributivnog voda			
Datum izdaja: Novembar 2014.	Mjerilo priloga: 1:1000	Prilog broj: 2	Lic: 1030x297
		Forma priloga: 11	od: 15

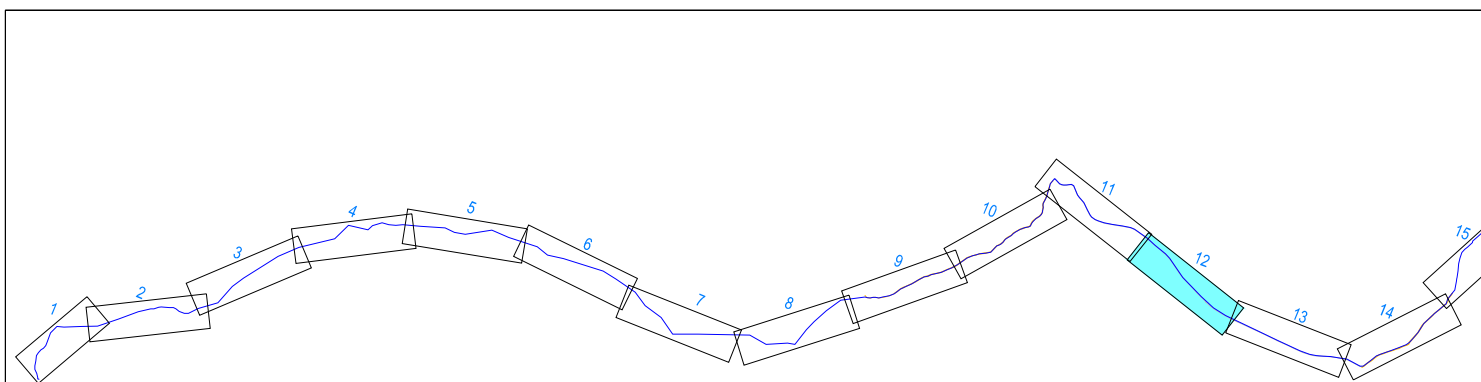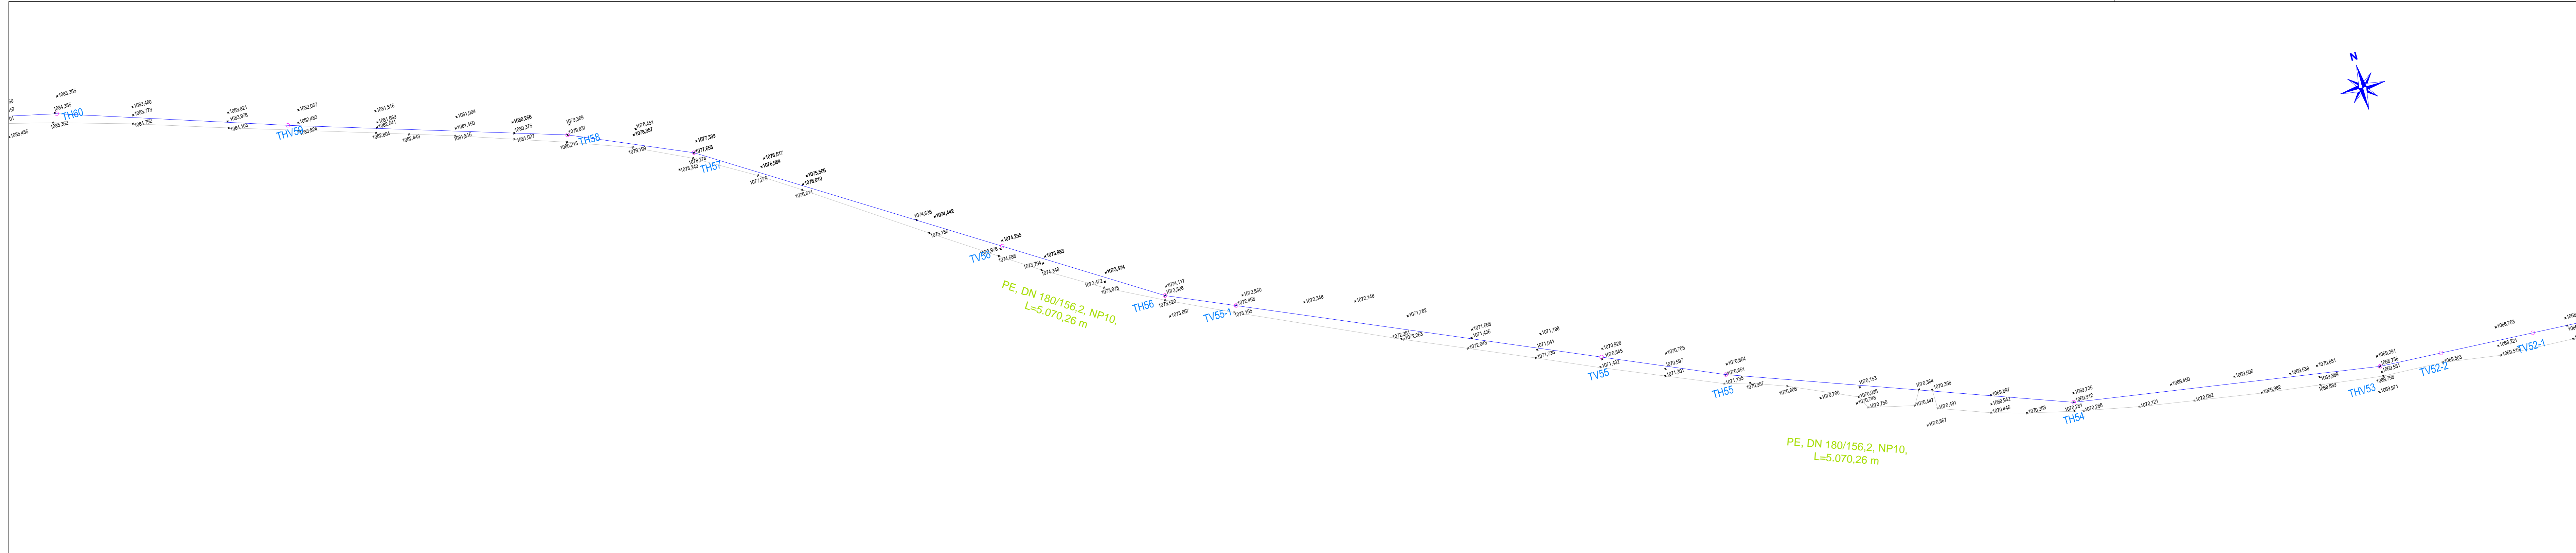


Projekat: Institut za hidrotehniku Građevinskog fakulteta u Sarajevu d.d.		Šifra projekta: D-1159	
Odgovorni priprema: Sabina Hadžihmetović, dipl. inž. građ.		Komentar: Dr. Admir Čerić, dipl. inž. građ.	
Projekat: Institut za hidrotehniku Građevinskog fakulteta u Sarajevu d.d.		Komentar: Dr. Admir Čerić, dipl. inž. građ.	
Glavni projekat pod sistema za vodosnabdijevanje Bosanskog Grahova sa izvoršta Gudaja, Knjiga 1			
Naziv priloga: Situacija transportno-distributivnog voda			
Datum izdaja: Novembar 2014.			
Mjerilo priloga: 1:1000		Forma priloga: 1030x297	
Prilog broj: 2		Lic: 12	
Lic: 15		od: 15	

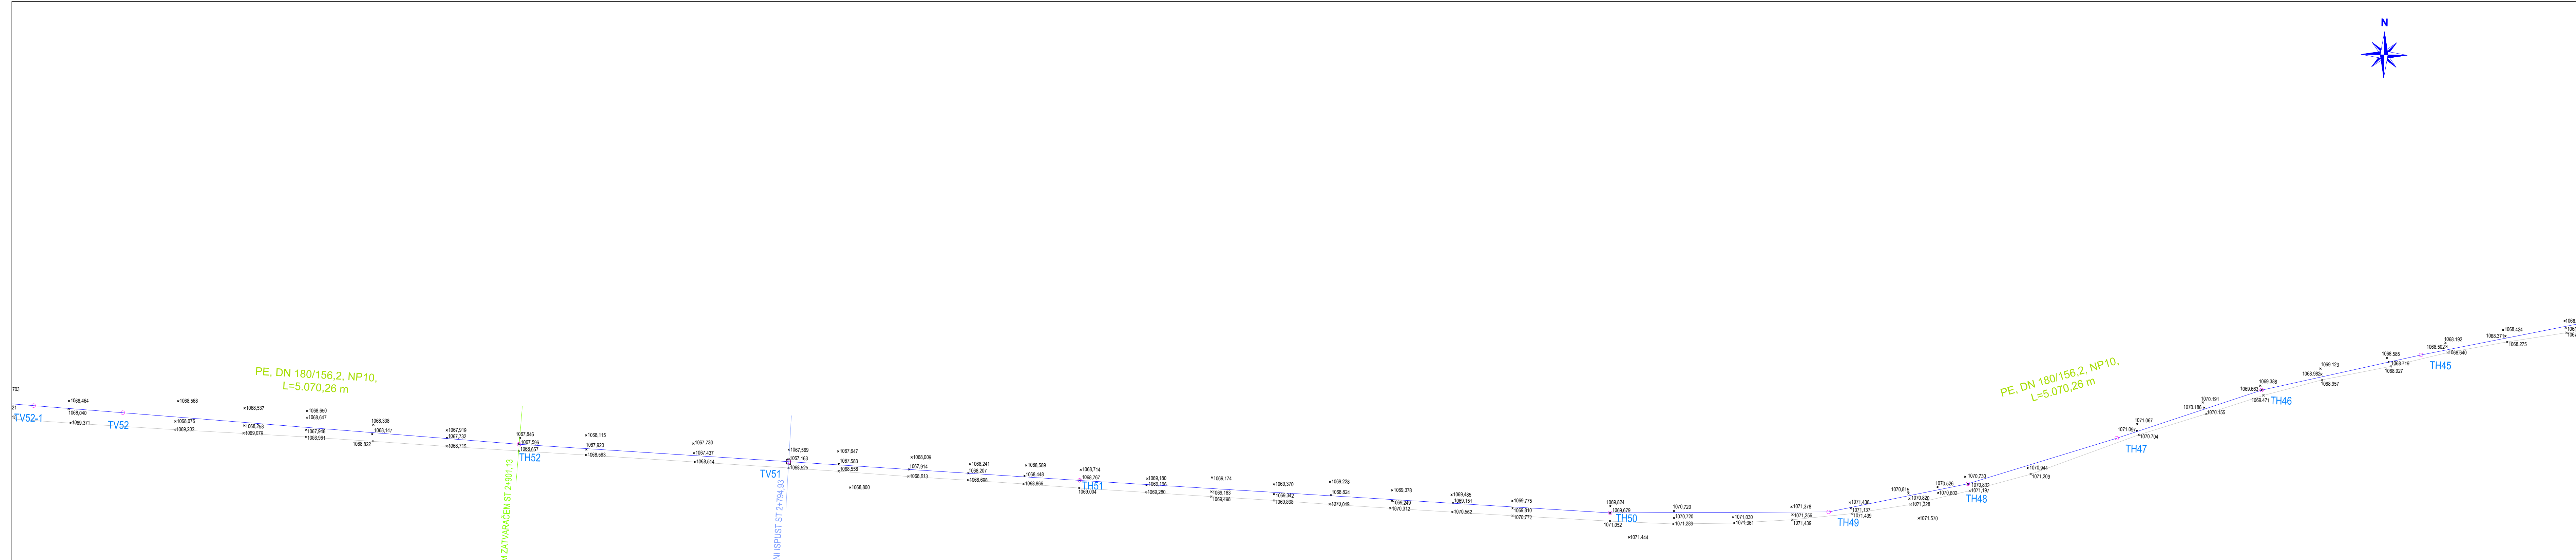
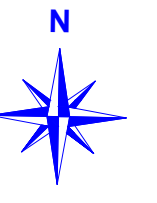


ODZRAČNI SA SEKCIJONIM ZATVARAČEM ST 2+901,13



MULJNI ISPUŠT ST 2+794,93

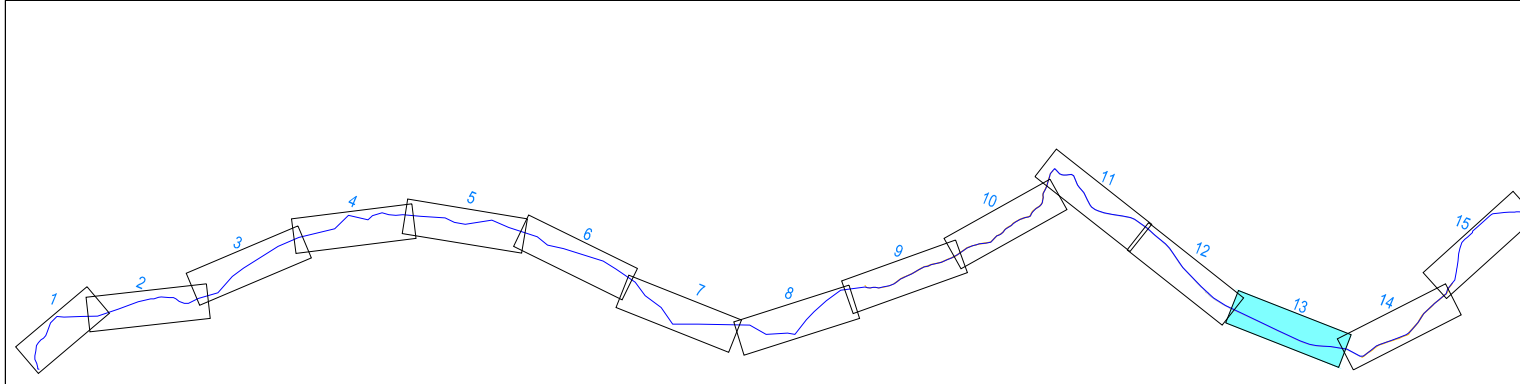

Projekat realizira Konzorcij: IGIP, NAMA, exergia		Projekat: Institut za hidrotehniku Građevinskog fakulteta u Sarajevu d.d.		Šifra projekta: D-1159	
Odgovorni projektant: Sabina Hadžibegović, dipl. inž. građ.		Odgovorni projektant: Nusret Pačić, dipl. inž. građ.		Komentar: Dr. Admir Čerić, dipl. inž. građ.	
Naziv projekta dokumentacije: Glavni projekat pod sistema za vodosnabdijevanje Bosanskog Grahova sa izvorišta Gudaja, Knjiga 1					
Naziv priloga: Situacija transportno-distributivnog voda					
Datum izdaja:	Mjerilo priloga:	Prilog broj:	Forma priloga:	Lis:	od:
Novembar 2014.	1:1000	2	1030x297	13	15

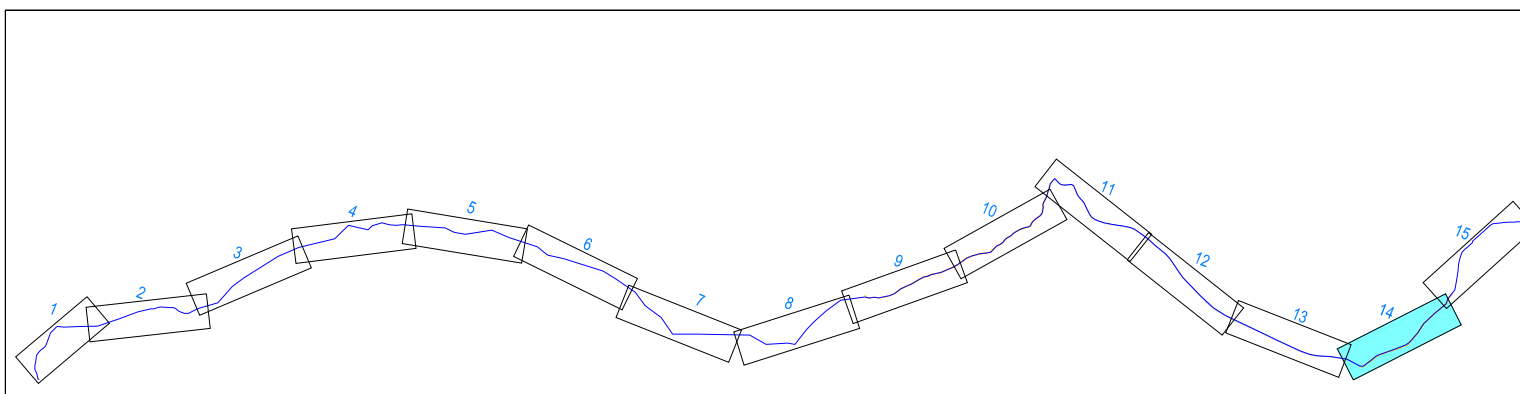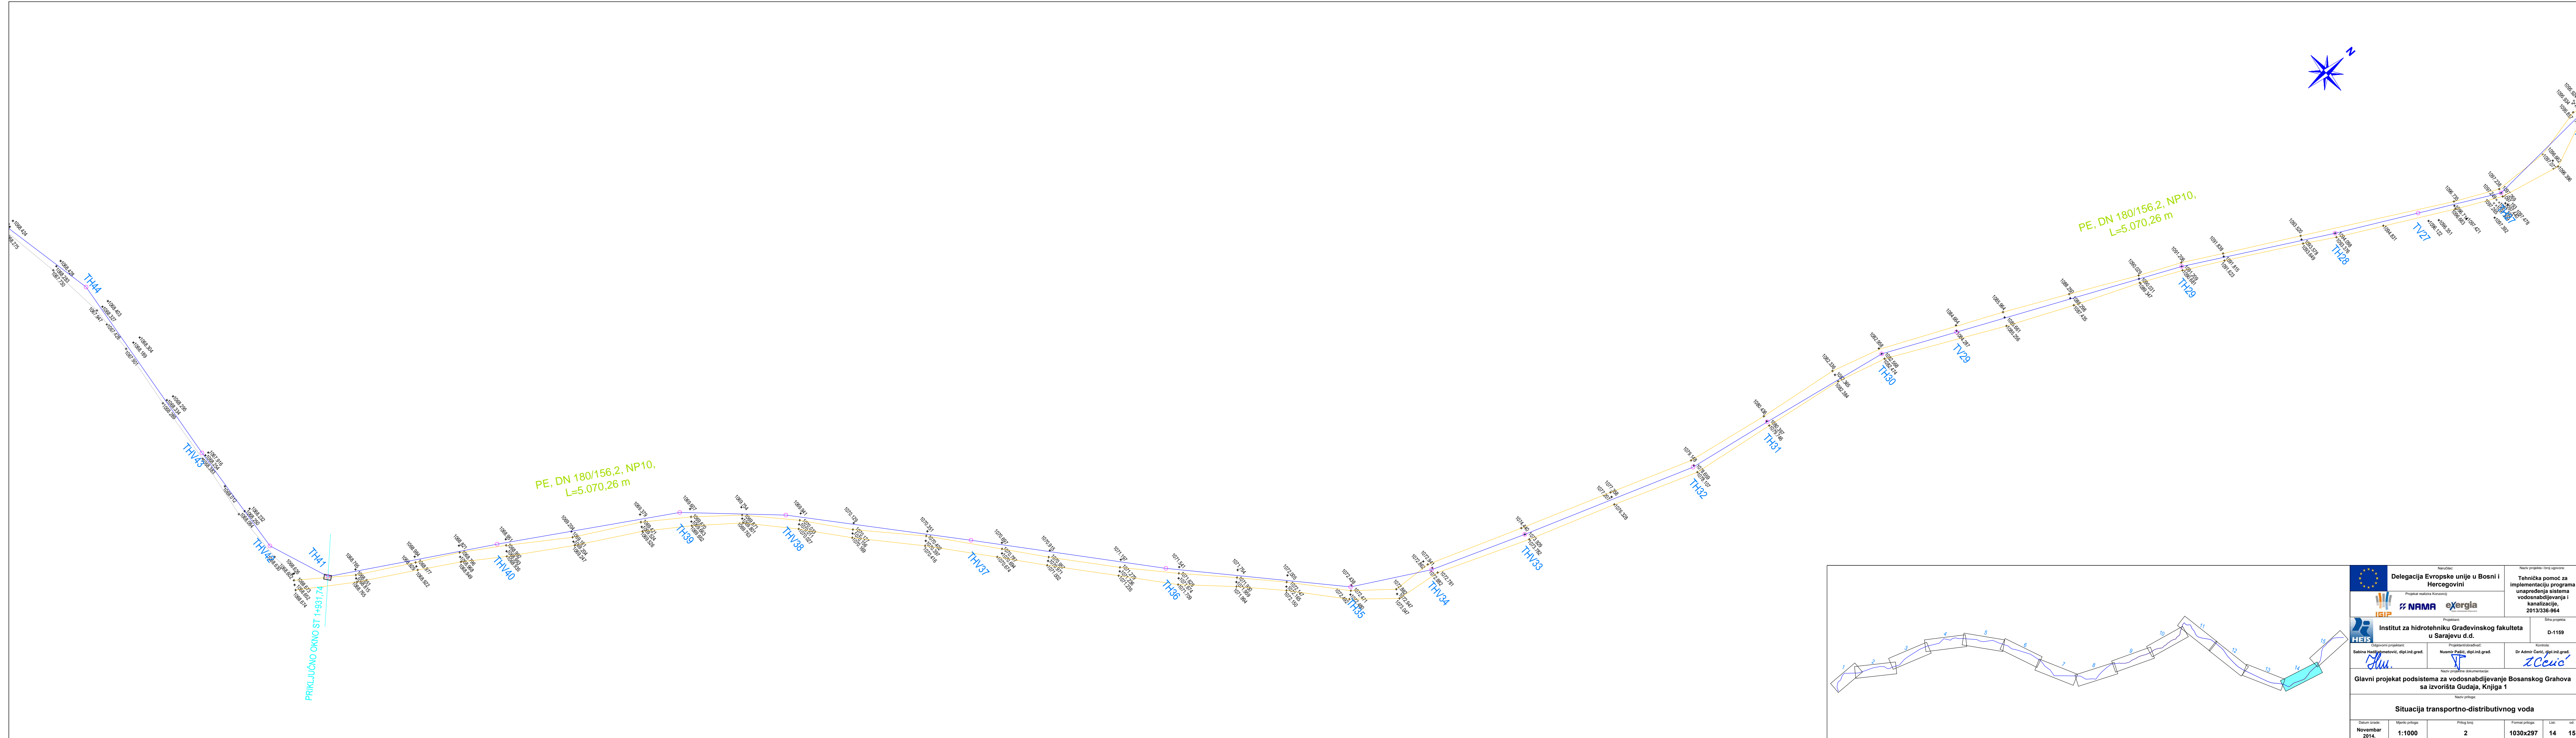

		Navodilac: Delegacija Evropske unije u Bosni i Hercegovini		Naziv projekta i broj ugovora: Tehnička pomoć za implementaciju programa unapređenja sistema vodosnabdijevanja i kanalizacije, 2013/336-964	
Projektant: Institut za hidrotehniku Građevinskog fakulteta u Sarajevu d.d.		Svrha projekta: D-1159		Odbornik pripremljenik: Sabina Hadžibegović, dipl. inž. grad.	
Odbornik pripremljenik: Nusmir Pačić, dipl. inž. grad.		Odbornik pripremljenik: Dr. Admir Čerčić, dipl. inž. grad.		Naziv projekta i dokumentacije: Glavni projekt podistema za vodosnabdijevanje Bosanskog Grahova sa izvoršta Gudaja, Knjiga 1	
Naziv priloga: Situacija transportno-distributivnog voda					
Datum izrade: Novembar 2014.		Mjerilo priloga: 1:1000		Forma priloga: 1030x297	
		Broj priloga: 2		Lic. od: 14 15	

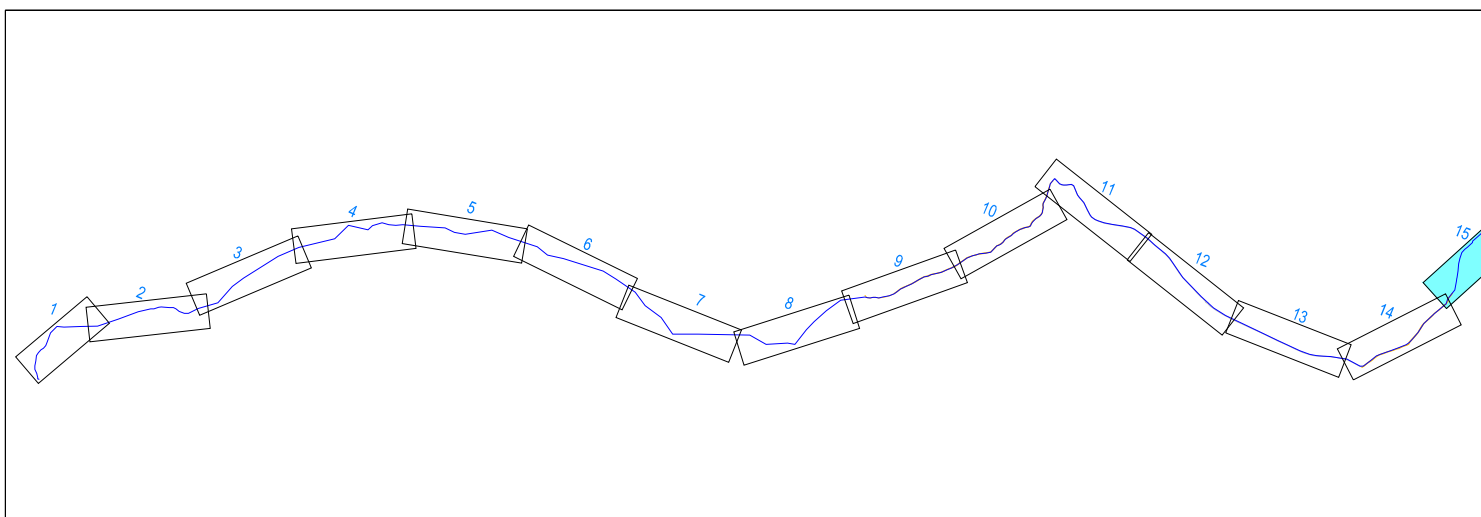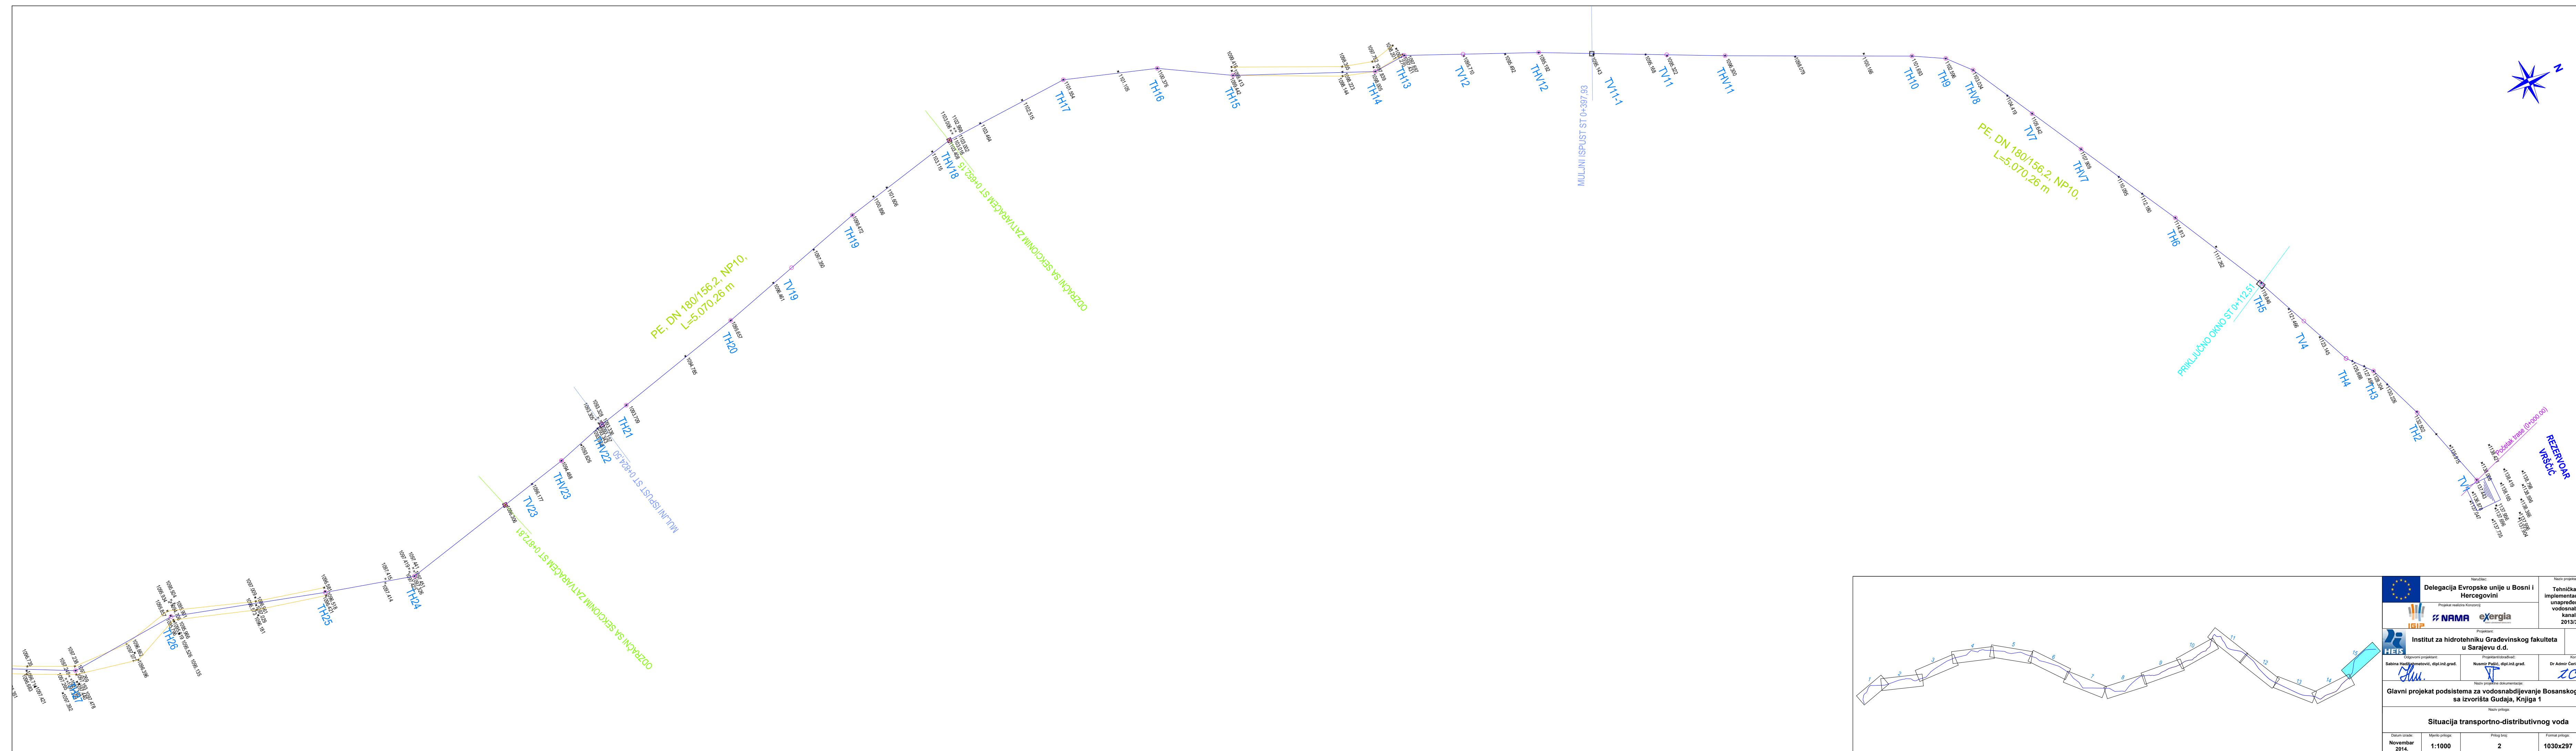

Navodilac: Delegacija Evropske unije u Bosni i Hercegovini Projekat: mrežna Konzorcij		Naziv projekta i broj ugovora: Tehnička pomoć za implementaciju programa unapređenja sistema vodosnabdijevanja i kanalizacije, 2013/336-964	
		Svrha projekta: D-1159	
Projekat: Institut za hidrotehniku Građevinskog fakulteta u Sarajevu d.d.		Izvođač projekta: Dr Admir Čević, dipl. inž. grad.	
Odgovorni projektant: Sabina Hadžihmetović, dipl. inž. grad.		Projekat izradio: Nusret Pačić, dipl. inž. grad.	
Naziv projekta i dokumentacije: Glavni projekat podsistema za vodosnabdijevanje Bosanskog Grahova sa izvorišta Gudaja, Knjiga 1			
Naziv priloga: Situacija transportno-distributivnog voda			
Datum izdaja: Novembar 2014.	Mjerilo priloga: 1:1000	Prilog broj: 2	Forma priloga: 1030x297
		Lis: 15	od: 15